


调整后总平面图

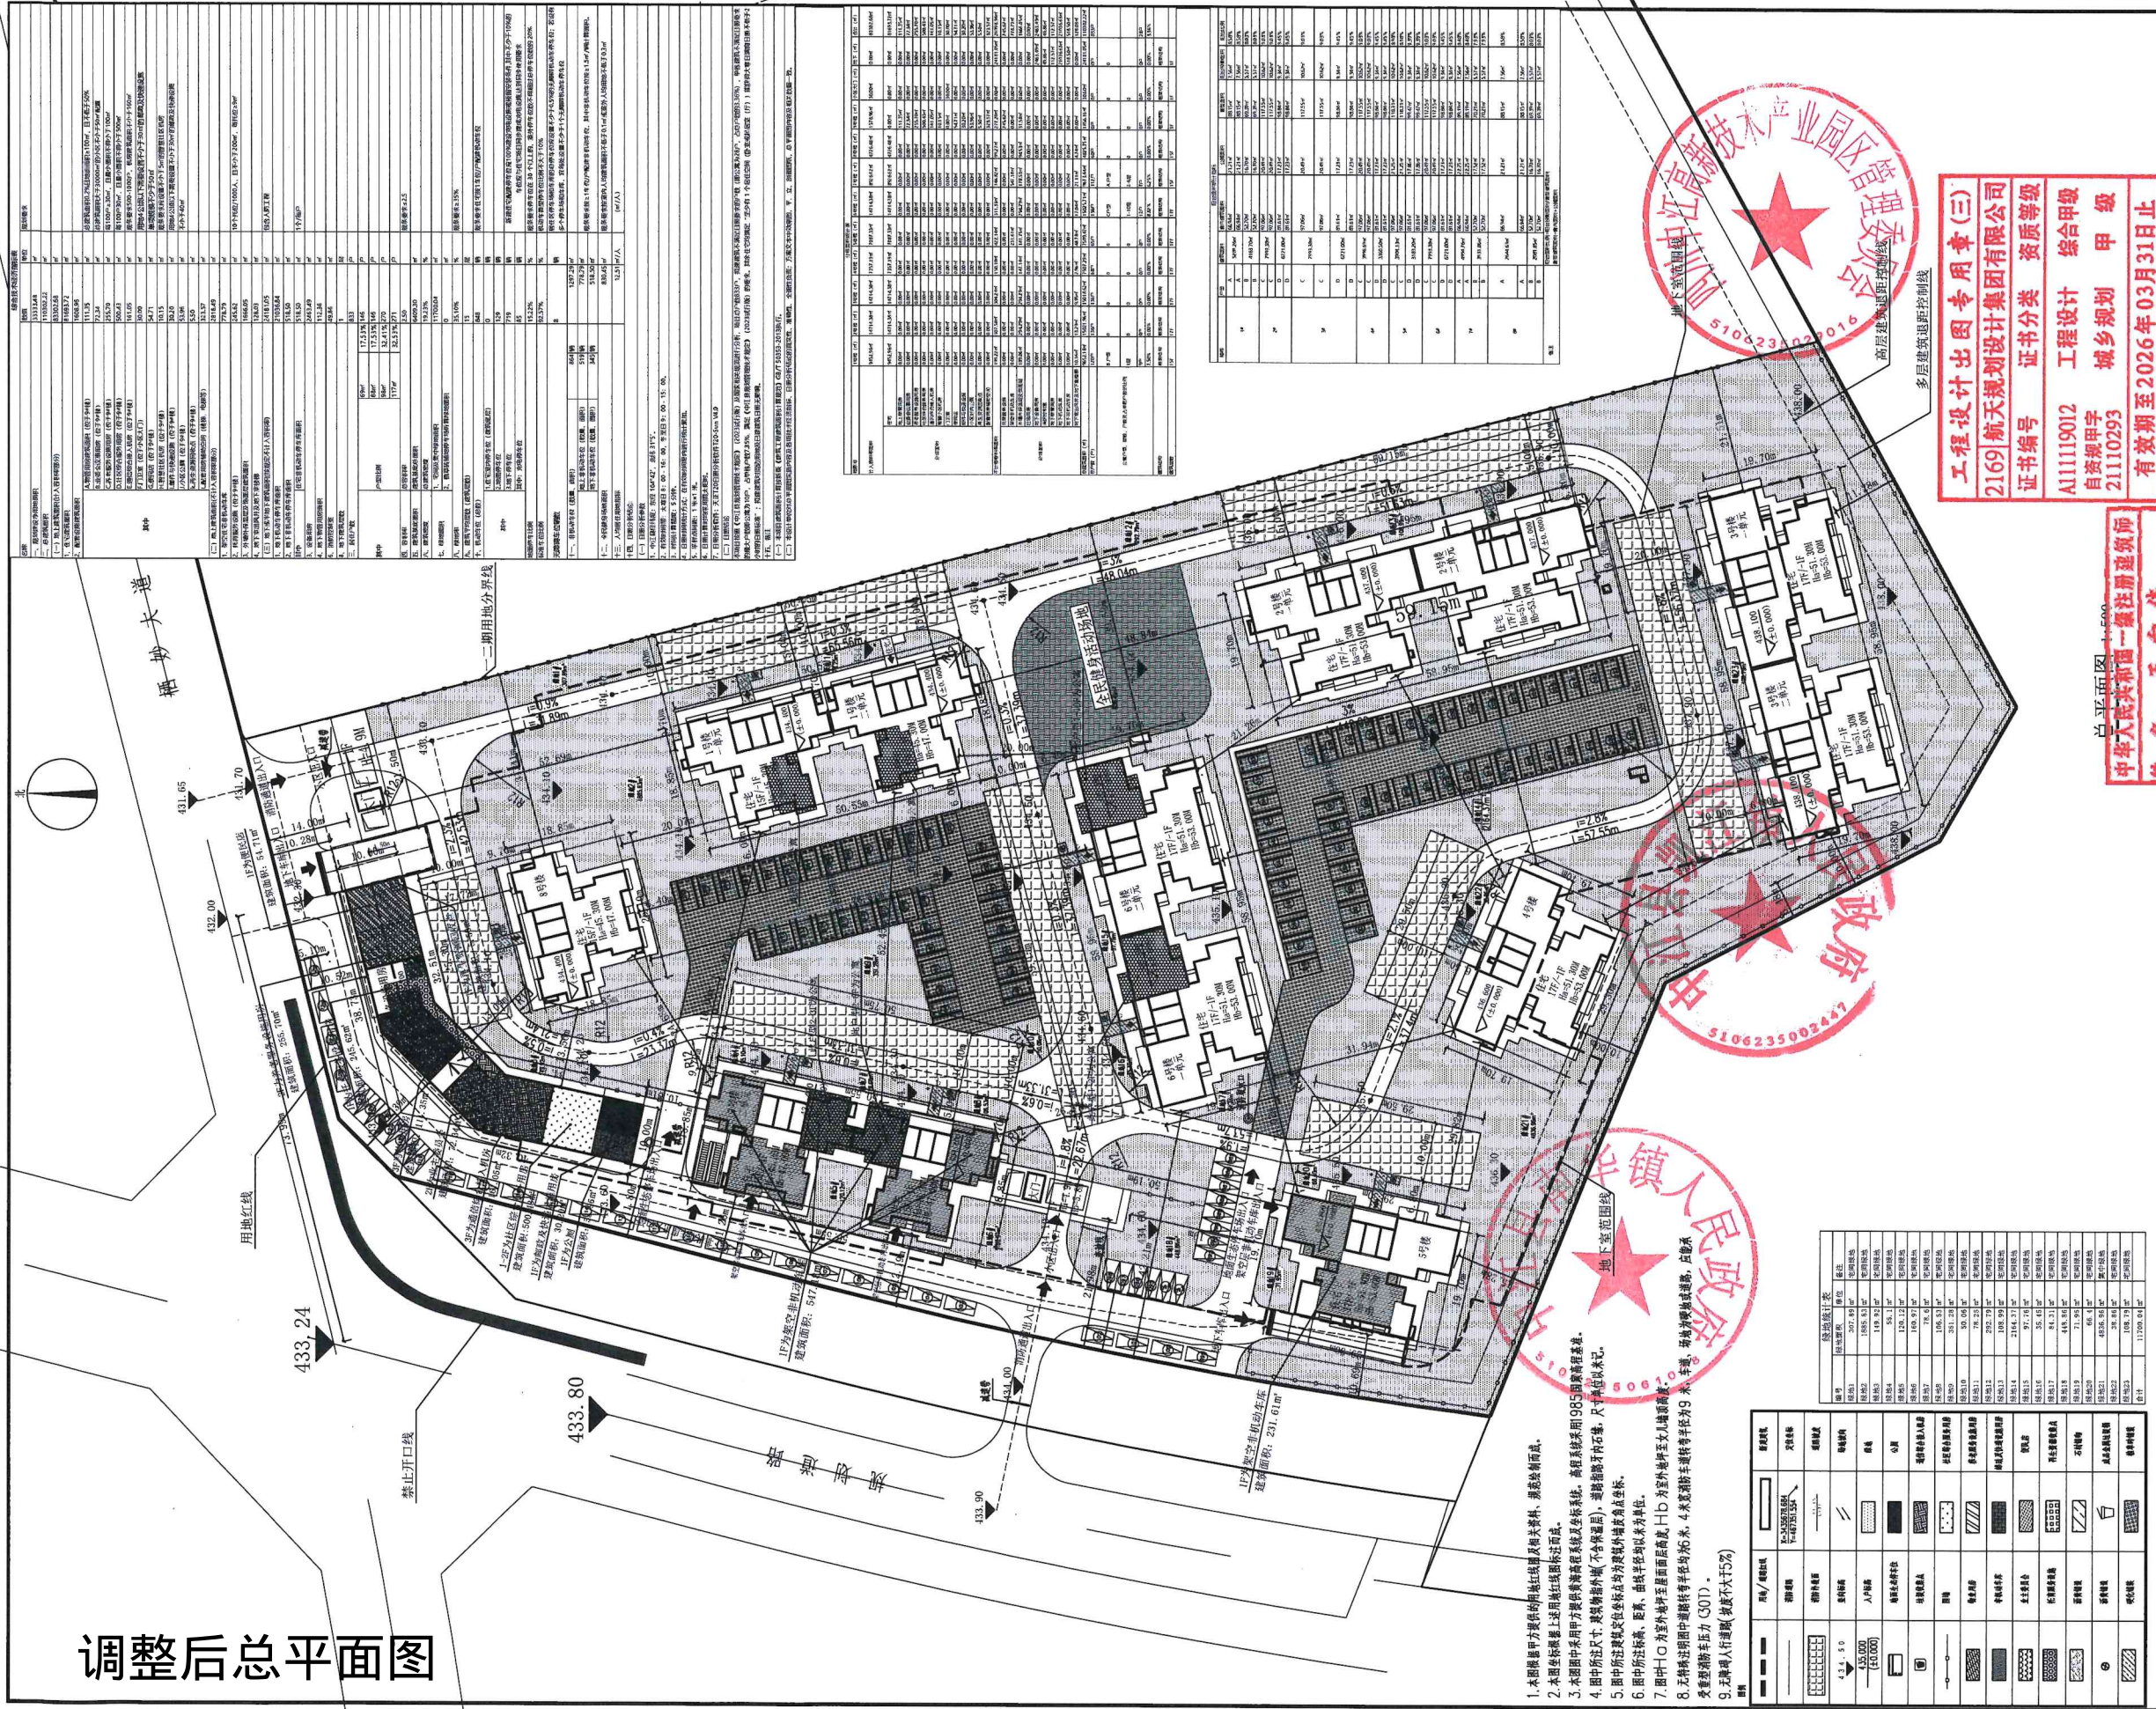

会签栏		COUNTERSIGN COLUMN	
专业	签字	专业	签字
DISCIPLINE	SIGNATURE	DISCIPLINE	SIGNATURE
总图		建筑	
GENERAL		ARCHITECTURE	
结构		给排水	
STRUCTURE		PLUMBING	
暖通		动力	
HVAC		POWER	
电气		环境	
ELECTRIC		ENVIRONMENT	
工艺		其他	
PROCESS		OTHER	
工程设计出图专用章(三)		资质证书	
2169 航天规划设计集团有限公司		资质证书	
证书编号		证书等级	
A111119012		综合甲级	
自资质甲字		甲级	
21110293		有效期至2026年03月31日	
总平面图		注册建筑师	
姓名		姓名	
王向伟		王向伟	
身份证号		身份证号	
11111901-016		11111901-016	
注册日期		注册日期	
2025年11月		2025年11月	
建设单位		建设单位	
航天规划设计集团有限公司		航天规划设计集团有限公司	
China Aerospace Planning and Design Group Co., Ltd.		China Aerospace Planning and Design Group Co., Ltd.	
住建部发综合甲级设计证书A111119012号		住建部发综合甲级设计证书A111119012号	
中国北京大兴区春和路39号院3号楼A座		中国北京大兴区春和路39号院3号楼A座	
A Building A, 39 of Chunhe Road Beijing District, Beijing China		A Building A, 39 of Chunhe Road Beijing District, Beijing China	
西部分公司		西部分公司	
项目名称 PROJECT		项目名称 PROJECT	
中江高新区彩虹谷项目		中江高新区彩虹谷项目	
子项名称 SUB ITEM		子项名称 SUB ITEM	
总图		总图	
设计号 PROJECT NO.		设计号 PROJECT NO.	
职 责		姓 名	
FUNCTION		NAME	
审 定		签 署	
APPROVED		SIGNATURE	
项目负责		王向伟	
PROJECT MANAGER		王向伟	
审 核		殷正志	
REVIEWED		殷正志	
专业负责		李明健	
DESIGN CHARGE		李明健	
检 查		刘旭川	
CHECKED		刘旭川	
设 计		施 聪	
DESIGNED		施 聪	
图 名 TITLE		图 名 TITLE	
总平面图		总平面图	
版 次		版 次	
VERSION NO.		VERSION NO.	
阶 段		阶 段	
PHASE		PHASE	
册 号		册 号	
PROJECT NO.		PROJECT NO.	
图 号		图 号	
DRAWING NO.		DRAWING NO.	
比 例		比 例	
SCALE		SCALE	
日 期		日 期	
DATE		DATE	
2023 年 11 月		2023 年 11 月	

1. 本图根据甲方提供的红线图及相关资料、标准规范编制。
2. 本图在红线图基础上进行深化设计，红线图内标注的尺寸、标高、坐标等均为最终尺寸、标高、坐标。
3. 本图在红线图基础上进行深化设计，红线图内标注的尺寸、标高、坐标等均为最终尺寸、标高、坐标。
4. 图中所注尺寸、标高、坐标等均为最终尺寸、标高、坐标。
5. 图中所注尺寸、标高、坐标等均为最终尺寸、标高、坐标。
6. 图中所注尺寸、标高、坐标等均为最终尺寸、标高、坐标。
7. 图中所注尺寸、标高、坐标等均为最终尺寸、标高、坐标。
8. 图中所注尺寸、标高、坐标等均为最终尺寸、标高、坐标。
9. 图中所注尺寸、标高、坐标等均为最终尺寸、标高、坐标。

图例	说明
1. 道路	道路
2. 绿地	绿地
3. 建筑	建筑
4. 水体	水体
5. 围墙	围墙
6. 大门	大门
7. 停车场	停车场
8. 自行车棚	自行车棚
9. 垃圾站	垃圾站
10. 变电所	变电所
11. 水泵房	水泵房
12. 配电房	配电房
13. 锅炉房	锅炉房
14. 厨房	厨房
15. 卫生间	卫生间
16. 卧室	卧室
17. 客厅	客厅
18. 餐厅	餐厅
19. 书房	书房
20. 健身房	健身房
21. 游泳池	游泳池
22. 网球场	网球场
23. 篮球场	篮球场
24. 足球场	足球场
25. 高尔夫球场	高尔夫球场
26. 滑雪场	滑雪场
27. 游乐园	游乐园
28. 动物园	动物园
29. 植物园	植物园
30. 展览馆	展览馆
31. 图书馆	图书馆
32. 博物馆	博物馆
33. 美术馆	美术馆
34. 音乐厅	音乐厅
35. 剧院	剧院
36. 电影院	电影院
37. 商场	商场
38. 超市	超市
39. 便利店	便利店
40. 药店	药店
41. 诊所	诊所
42. 医院	医院
43. 学校	学校
44. 幼儿园	幼儿园
45. 小学	小学
46. 中学	中学
47. 大学	大学
48. 科研机构	科研机构
49. 企业	企业
50. 政府机关	政府机关
51. 社会团体	社会团体
52. 宗教场所	宗教场所
53. 公墓	公墓
54. 殡仪馆	殡仪馆
55. 火葬场	火葬场
56. 污水处理厂	污水处理厂
57. 垃圾焚烧厂	垃圾焚烧厂
58. 垃圾填埋场	垃圾填埋场
59. 垃圾转运站	垃圾转运站
60. 垃圾中转站	垃圾中转站
61. 垃圾收集站	垃圾收集站
62. 垃圾堆放场	垃圾堆放场
63. 垃圾填埋场	垃圾填埋场
64. 垃圾焚烧厂	垃圾焚烧厂
65. 垃圾转运站	垃圾转运站
66. 垃圾中转站	垃圾中转站
67. 垃圾收集站	垃圾收集站
68. 垃圾堆放场	垃圾堆放场
69. 垃圾填埋场	垃圾填埋场
70. 垃圾焚烧厂	垃圾焚烧厂
71. 垃圾转运站	垃圾转运站
72. 垃圾中转站	垃圾中转站
73. 垃圾收集站	垃圾收集站
74. 垃圾堆放场	垃圾堆放场
75. 垃圾填埋场	垃圾填埋场
76. 垃圾焚烧厂	垃圾焚烧厂
77. 垃圾转运站	垃圾转运站
78. 垃圾中转站	垃圾中转站
79. 垃圾收集站	垃圾收集站
80. 垃圾堆放场	垃圾堆放场
81. 垃圾填埋场	垃圾填埋场
82. 垃圾焚烧厂	垃圾焚烧厂
83. 垃圾转运站	垃圾转运站
84. 垃圾中转站	垃圾中转站
85. 垃圾收集站	垃圾收集站
86. 垃圾堆放场	垃圾堆放场
87. 垃圾填埋场	垃圾填埋场
88. 垃圾焚烧厂	垃圾焚烧厂
89. 垃圾转运站	垃圾转运站
90. 垃圾中转站	垃圾中转站
91. 垃圾收集站	垃圾收集站
92. 垃圾堆放场	垃圾堆放场
93. 垃圾填埋场	垃圾填埋场
94. 垃圾焚烧厂	垃圾焚烧厂
95. 垃圾转运站	垃圾转运站
96. 垃圾中转站	垃圾中转站
97. 垃圾收集站	垃圾收集站
98. 垃圾堆放场	垃圾堆放场
99. 垃圾填埋场	垃圾填埋场
100. 垃圾焚烧厂	垃圾焚烧厂