
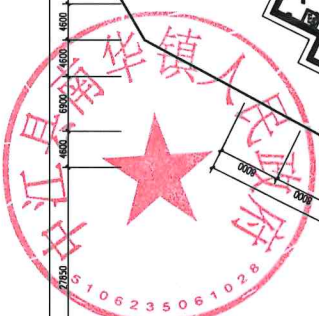


调整后地下室平面图

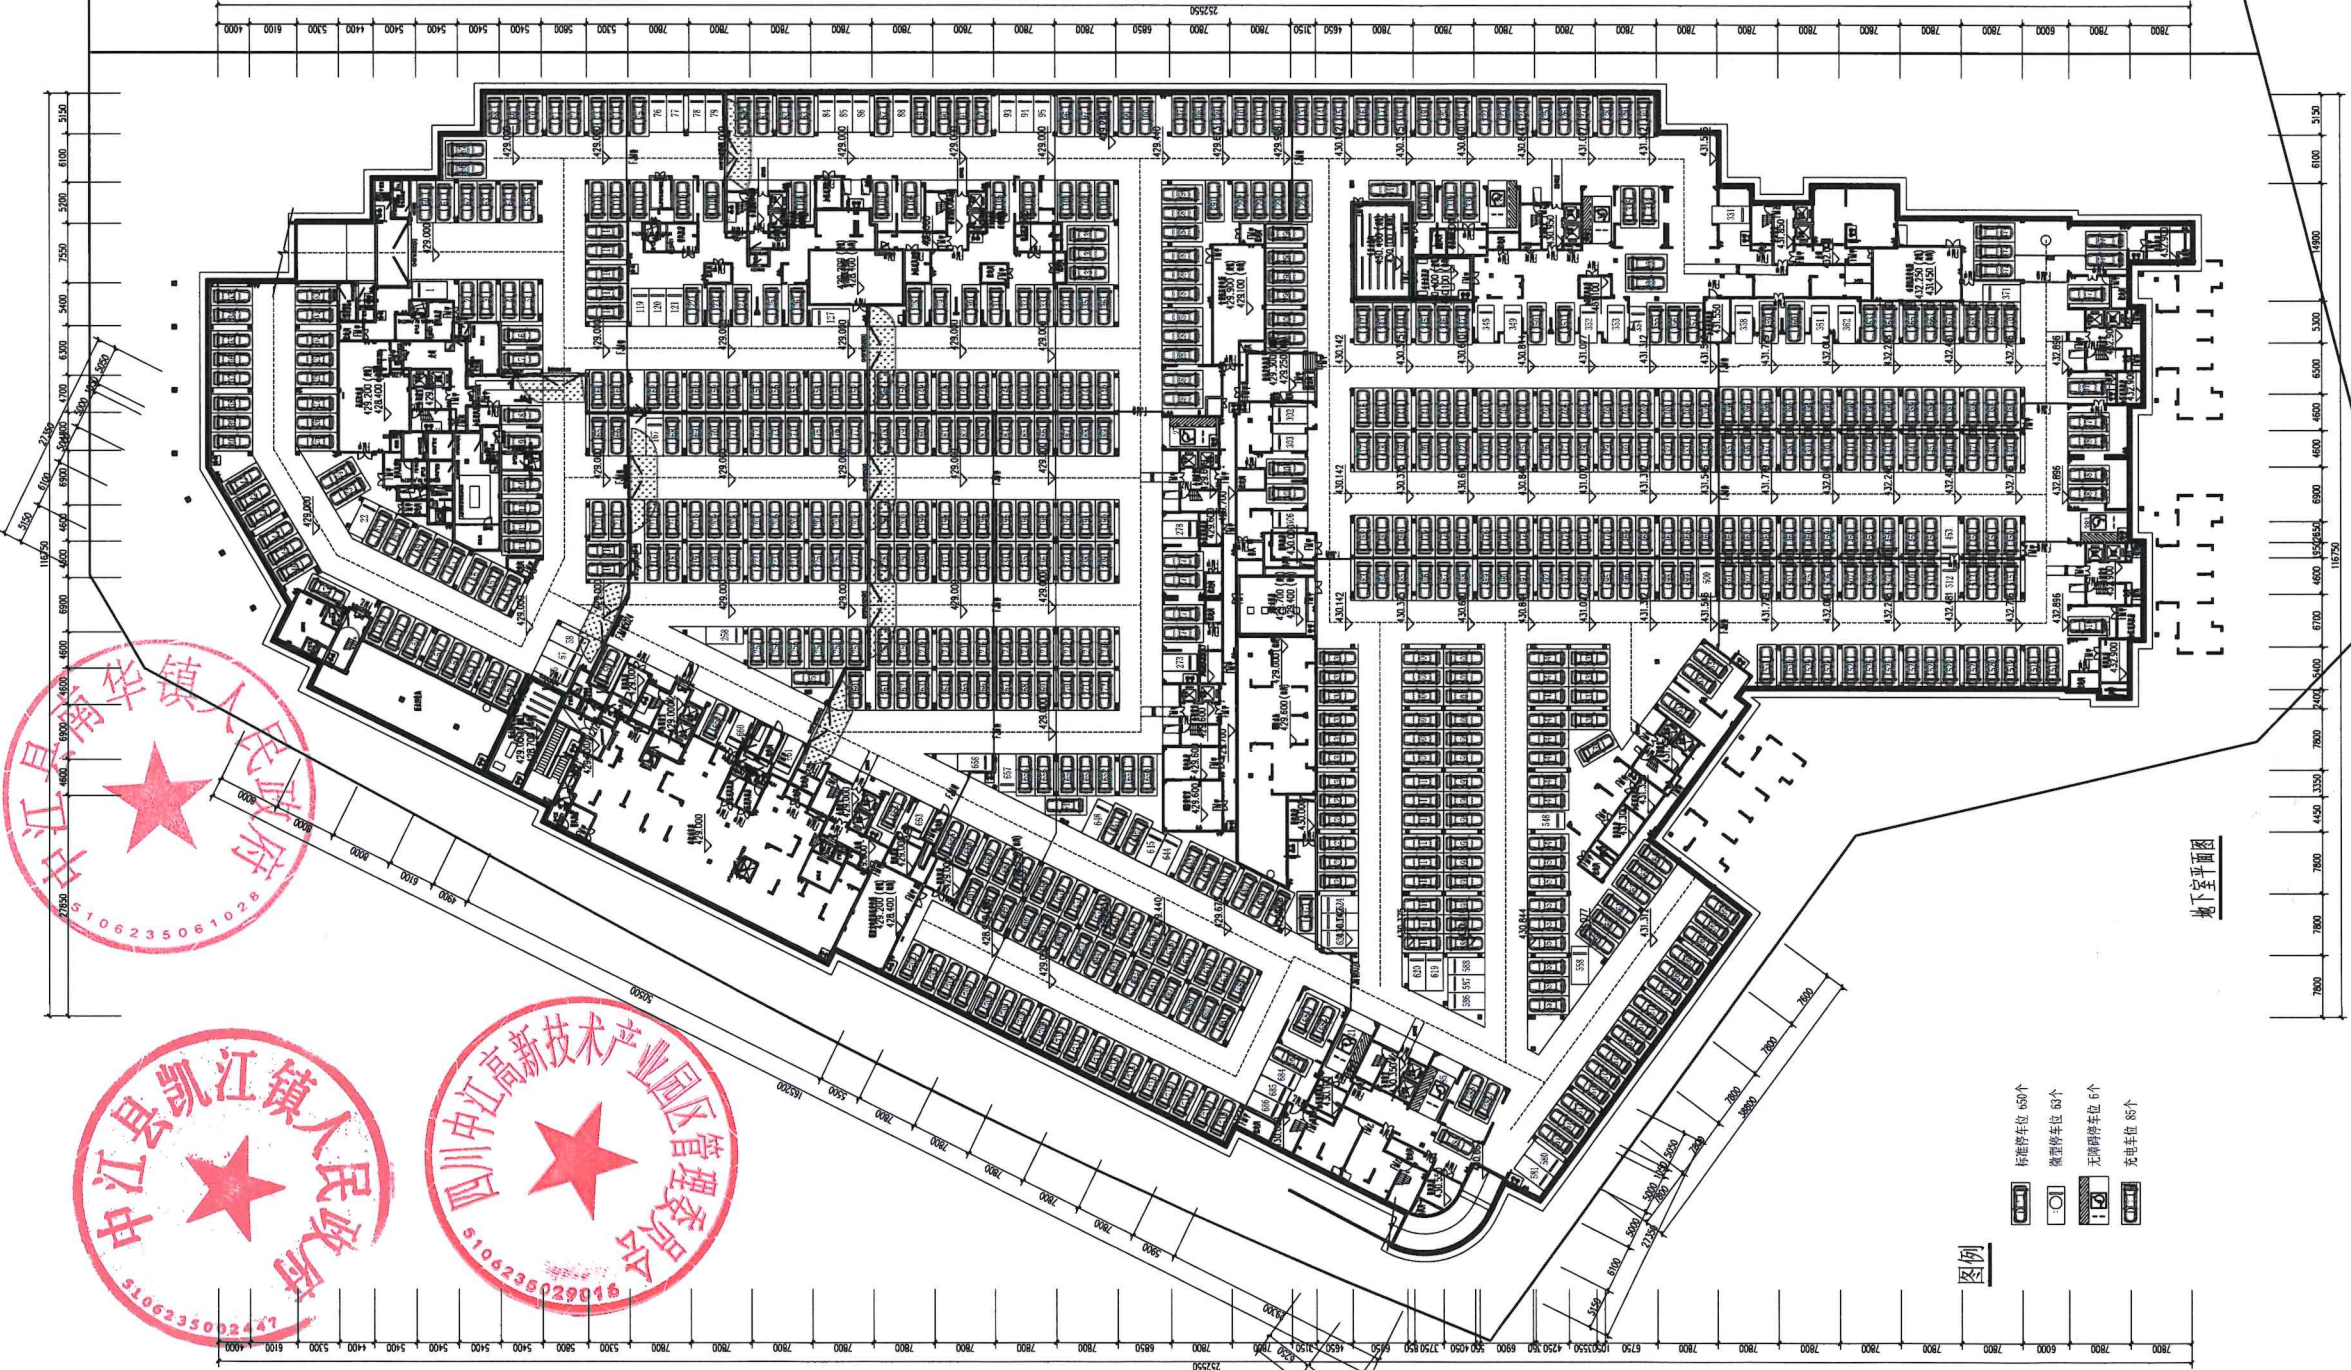

工程设计出图专用章(三)
2169|航天规划设计集团有限公司
证书编号 证书分类 资质等级
A111119012 工程设计 综合甲级
自资规甲字 城乡规划 甲级
21110293
有效期至2026年03月31日止

会签栏 COUNTERSIGN COLUMN		
专业 DISCIPLINE	姓名 NAME	签字 SIGNATURE
建筑 ARCHITECTURE	王向伟	王向伟
结构 STRUCTURE		
给排水 WATER SUPPLY & DRAINAGE		
暖通 HEATING		
电气 ELECTRIC		
工艺 PROCESS		

印章 STAMP

中华人民共和国一级注册建筑师
姓名: 王向伟
注册号: 1111901-016
有效期至: 2025年11月

合作单位信息 Partnernary Information

中江凯鸿城市建设有限公司
建设单位 Constructive Unit

本图(即)为项目(名称)的施工图,其设计内容(名称)已由甲方(名称)委托乙方(名称)设计,乙方(名称)已按合同约定完成设计,并经甲方(名称)审核合格,现由甲方(名称)正式出图,乙方(名称)不得再行修改。如有修改,须经甲方(名称)同意,并由甲方(名称)正式出图。乙方(名称)对本图(即)的设计内容(名称)负责,并承担相应的法律责任。如有违反,甲方(名称)有权追究乙方(名称)的法律责任。

航天规划设计集团有限公司
China Aerospace Planning and Design Group Co., Ltd.
住建部标准设计证书A111119
中国 北京 大兴区春和路39号院3号楼A座
1 Building, No. 39 of Chunhe Road, Beijing, 100000, China

西南分公司

项目名称 PROJECT
中江高新区栖凤景观项目

子项名称 SUB ITEM

设计号 PROJECT NO.

职务 FUNCTION	姓名 NAME	签字 SIGNATURE
审定 APPROVED	李贝利	李贝利
项目负责人 PROJECT LEADER	王向伟	王向伟
审核 REVIEWED	殷正志	殷正志
专业负责人 SPECIALIST	李朋健	李朋健
校核 CHECKED	刘旭川	刘旭川
设计 DESIGNED	施	施

图名 TITLE

地下室平面图

版次 VERSION NO.	
阶段 PHASE	
编号 PROJECT NO.	
图号 DRAWING NO.	
比例 SCALE	
日期 DATE	年月