


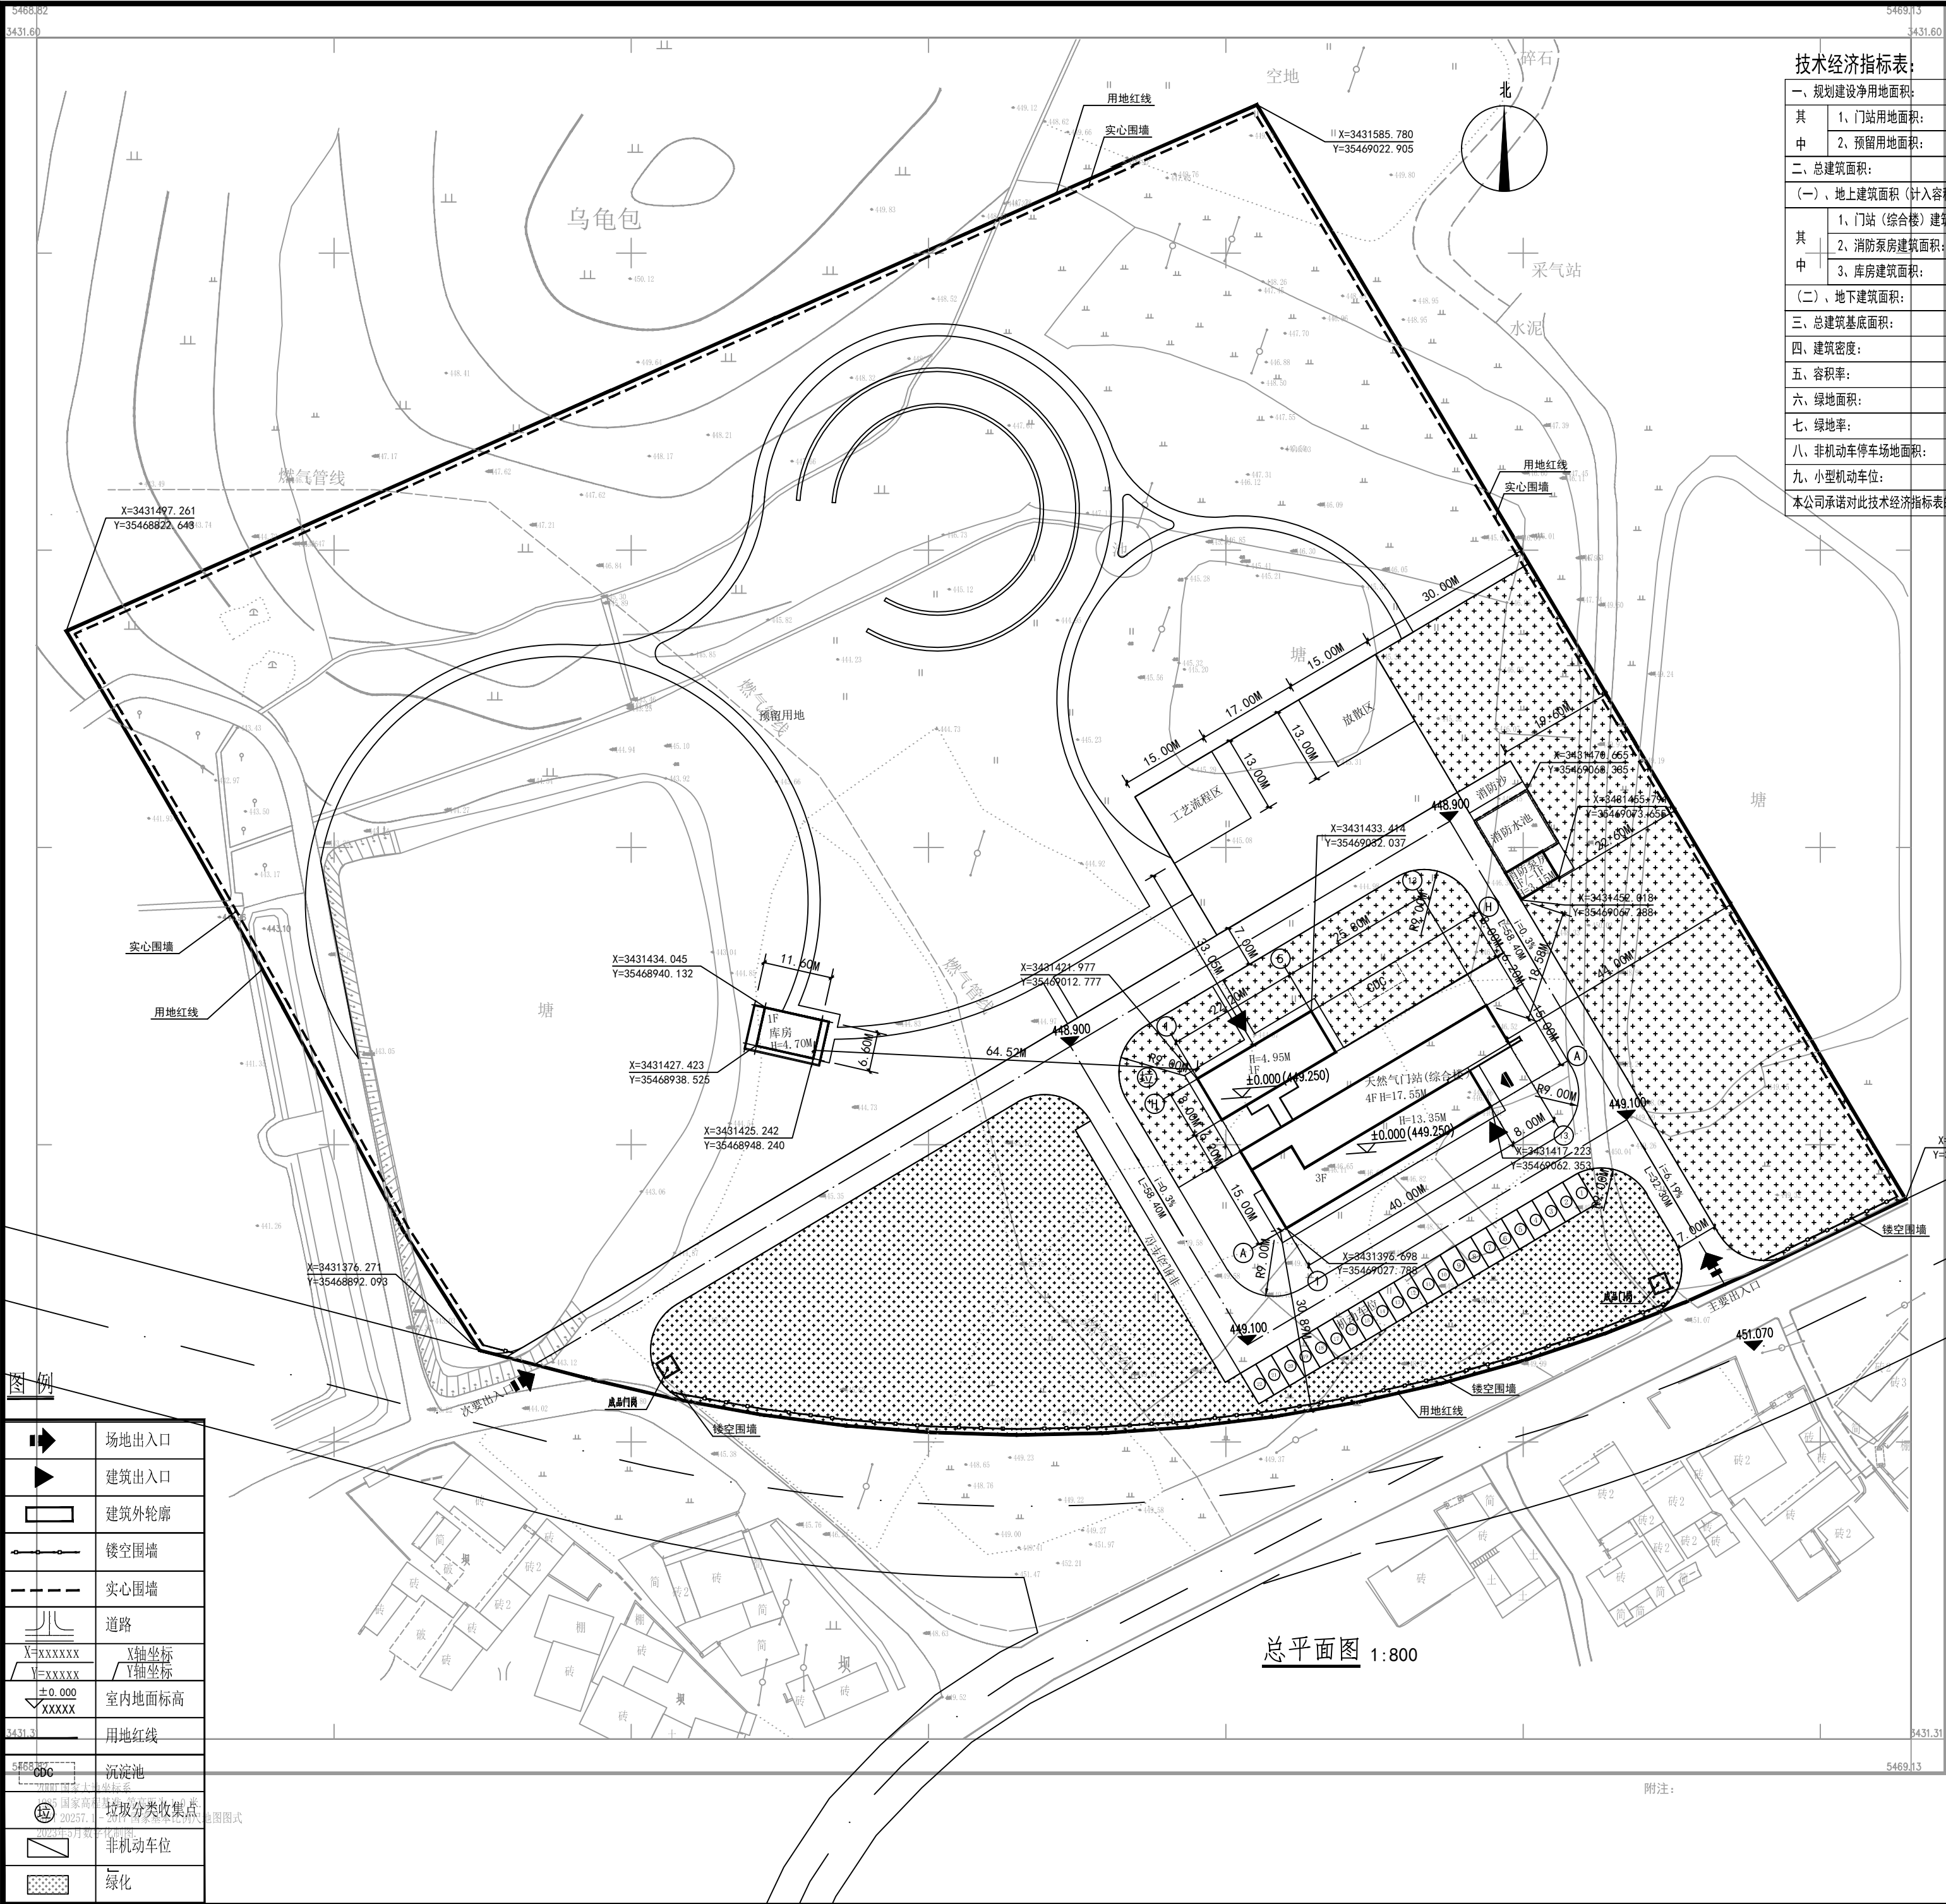

技术经济指标表:

一、规划建设净用地面积:	45194.42m²
其 1、门站用地面积:	16448.03m²
中 2、预留用地面积:	28746.39m²
二、总建筑面积:	2839.92m²
(一)、地上建筑面积(计入容积率部分):	2693.72m²
其 1、门站(综合楼)建筑面积:	2580.38m²
中 2、消防泵房建筑面积:	39.22m²
3、库房建筑面积:	74.12m²
(二)、地下建筑面积:	146.20m²
三、总建筑基底面积:	1110.56m²
四、建筑密度:	2.45%
五、容积率:	0.06
六、绿地面积:	6729.40m²
七、绿地率:	14.89%
八、非机动车停车场面积:	148.20m² (60辆)
九、小型机动车位:	22辆
本公司承诺对此技术经济指标表的真实性、准确性负责。	

建设单位:
CLIENT: 中江凯盛管道工程有限公司

工程名称:
PROJECT TITLE: 中江县城镇燃气管网建设项目(一期)二标段

子项名称:
SUB ITEM: 总平面设计

图名:
DRAWING TITLE:

出图盖章处(本图须加盖我公司出图章,否则一律无效)

项目总负责人 PROJECT LEADER	宋望	宋望
审定 APPROVED BY	宋望	宋望
专业负责人 DIVISION CHIEF	宋望	宋望
校对 PROCESSED BY	梁多君	梁多君
设计 DESIGNED BY	肖刚	肖刚

注册执业栏 REGISTERED PRACTICE SIGNET	
姓名 NAME	宋望
注册印章号 REGISTERED SIGNET NO.	5100264-011
注册证书号 REGISTERED CERTIFICATE NO.	075100887
设计号: PROJECT NO.	DS-DY2022-078
图别 DWG. CATEGORY	建方
图号 DWG. NO.	03
日期 DATE	2023.06
版本号 VER. NO.	A版


四川东升
工程设计有限责任公司
Sichuan Dongsheng Engineering Designing Co., Ltd.

建筑行业(建筑工程)甲级 证号: A151002649
工程勘察(工程测量、岩土工程)专业乙级 证号: B251008495
市政行业(给水排水、道路工程)专业乙级 证号: A251002646
电力行业(变电工程、送电工程)专业乙级 证号: A251002646

地址: 四川省绵阳市涪城区西山东路77号4楼
电话、传真: 0838-2561380, 0816-2345735