

总平调整方案

取消原方案的6#办公楼，大门及门卫，保留既有办公楼、大门及门卫。


容积率由1.46调整为1.39

建筑系数由53.16%调整为52.46%

绿地率由13.23%调整为13.34%

车位由47辆调整为14辆

调整后的各项指标均满足规划条件要求

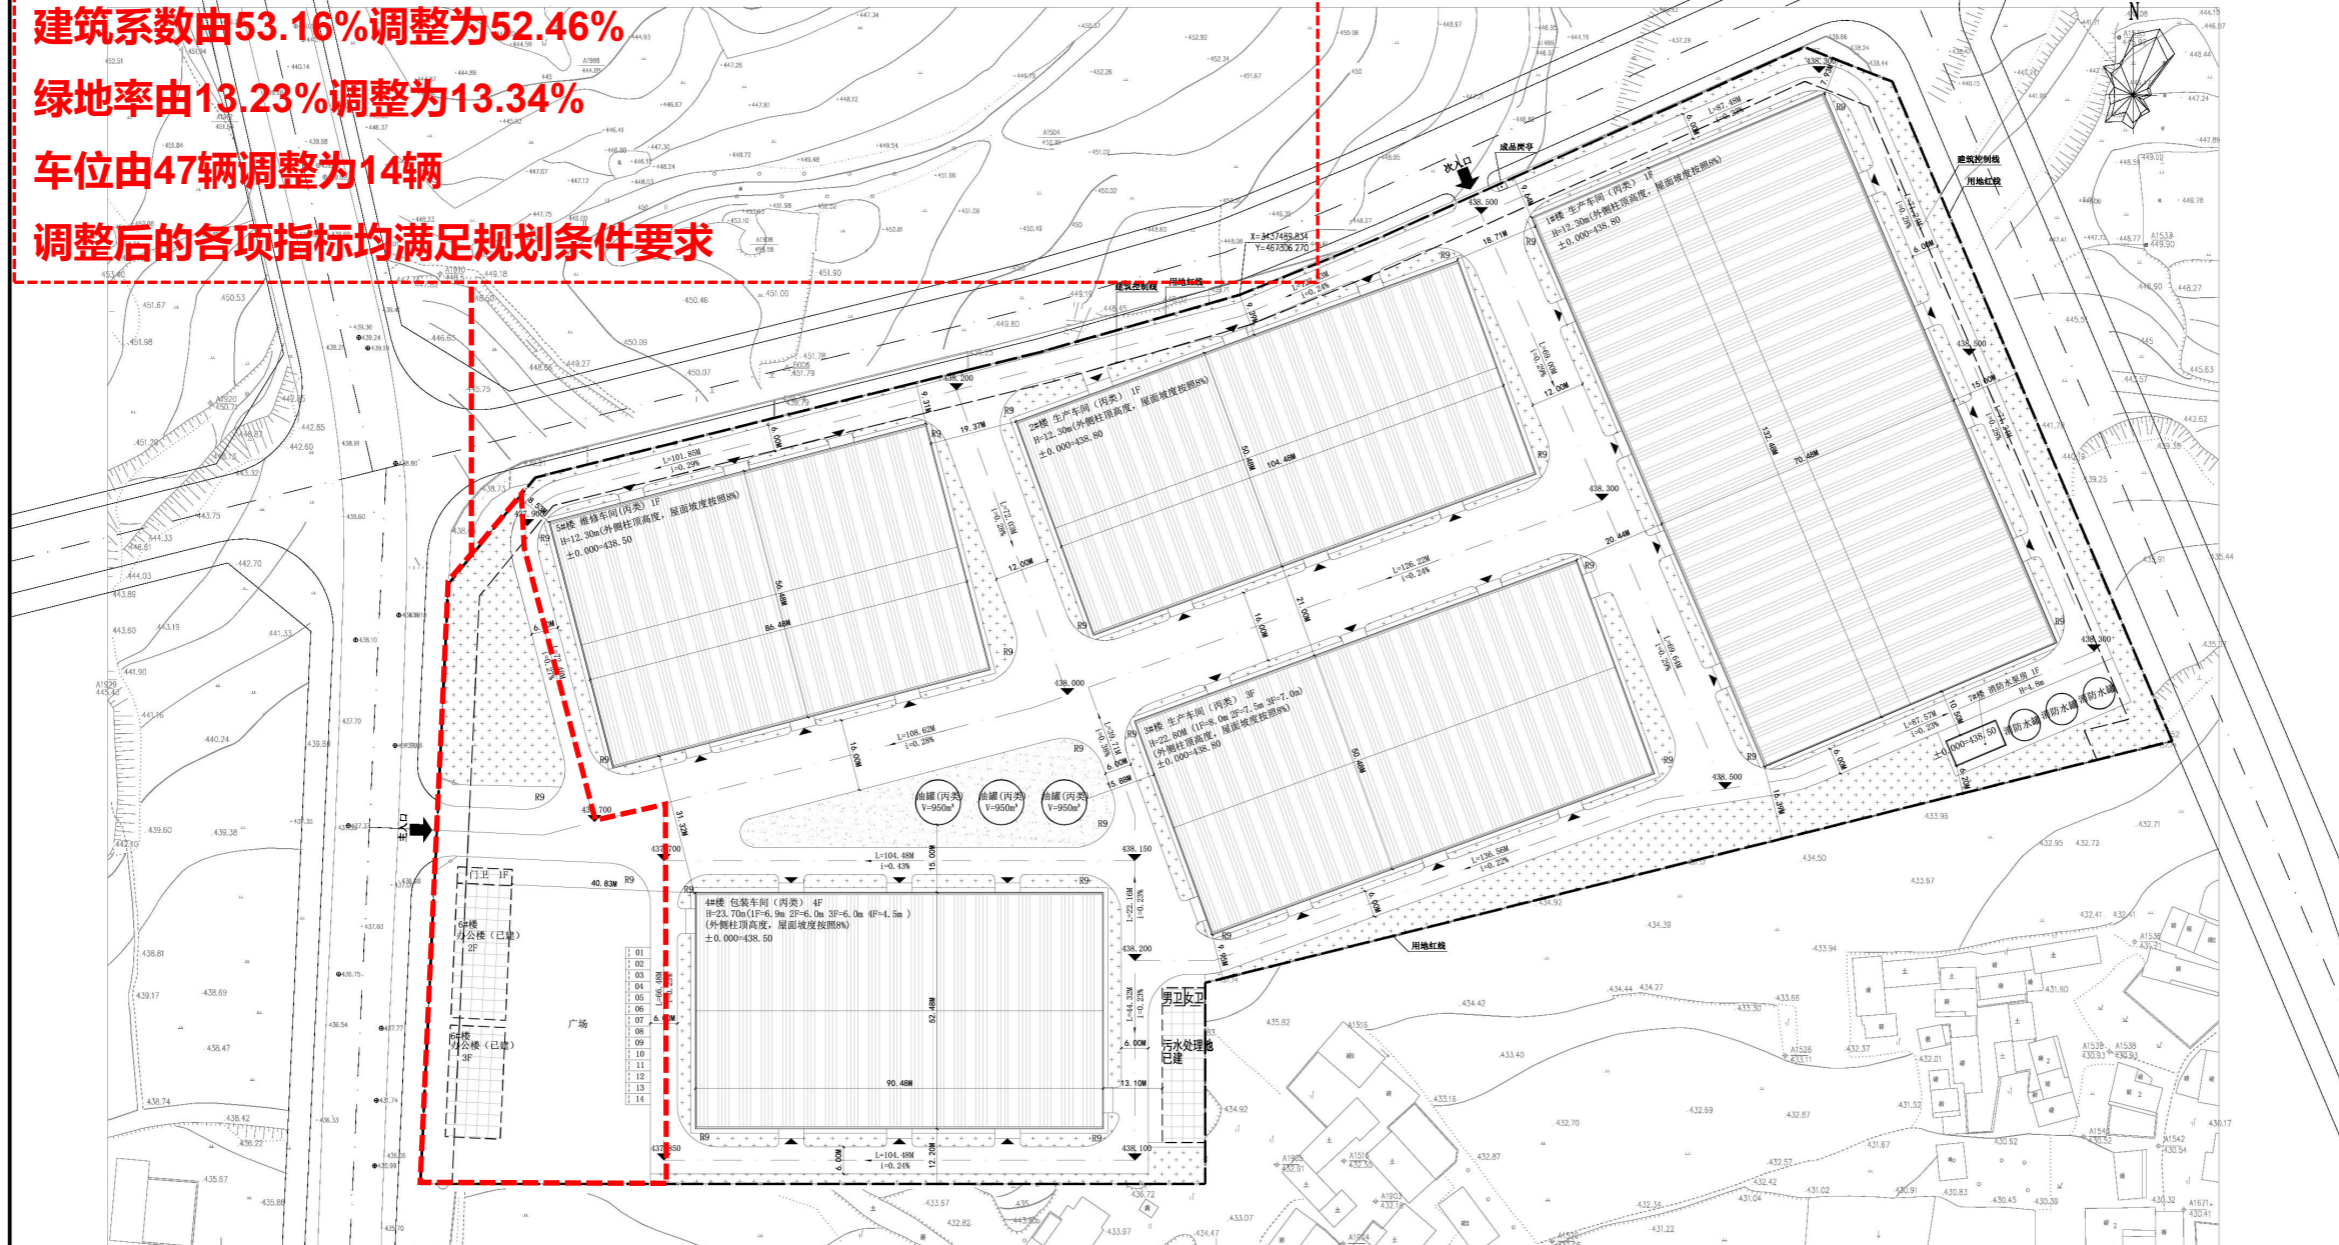

调整总平面布置图 1:500

- 图例:
- 道路中心线
 - 新建建筑
 - 原有建筑
 - 用地红线
 - 机动车停车位
 - 厂区出入口
 - 建筑物出入口
 - 绿化
 - 设计标高
 - 道路坡向、坡长、坡度

TCHY
四川同创宏业建筑设计有限公司
Sichuan Tongchuanghongye Architectural Designing Co., Ltd.

中国·成都·锦江区东大街166号环境汇大厦10楼
电话: 028-85146669 传真: 028-85146669

工程设计资质证书
设计资质等级: 建筑行业(建筑工程)甲级
资质证书编号: A151023535

会签:	签字:	专业:	签字:
总工:	王云	强电:	田东俊
建筑:	王云	弱电:	田东俊
结构:	王云	暖通:	田东俊
给排水:	王云	工艺:	田东俊

制图: 王云

单位出图: _____ Company Seal

说明:
本图未能详细标注所有方案及建筑详图, 不作为施工图及施工设计等工作, 否则可用于技术交底。

设计号: J2023-19
工程名称: 年丰小磨芝麻油生产基地
子项名称: 总图
建设单位: 四川德阳市年丰食品有限公司
图名: 调整总平面布置图

图别:	方案	图号:	FA-01
日期:	2023.04	版本:	第1版
编制:	王云	审核:	王云
校对:	王云	审核:	王云
审核:	王云	审核:	王云
审定:	王云	审核:	王云

版权说明
未经许可四川同创宏业建筑设计有限公司所有, 未经许可不得复制或传播, 本图仅供甲方内部使用。

版本号: A版

年生产1万吨小磨芝麻油加工中心项目方案调整