


综合技术经济指标		
名称	数值	规划要求
一、规划建设净用地面积	84930.51m <sup>2</sup>	
二、总建筑面积	7178.34m <sup>2</sup>	
(一)、新建地上建筑面积 (计入容积率部分)	7080.72m <sup>2</sup>	
a.宿舍建筑面积	7080.72m <sup>2</sup>	
(二)、新建地上建筑面积 (不计入容积率部分)	97.62m <sup>2</sup>	
a.保温层及构造层	97.62m <sup>2</sup>	
三、总计容建筑面积	7080.72m <sup>2</sup>	
四、建筑层数	6层	
五、日照分析结论		
(一)日照分析参数		
1、中江县经纬度:东经 104°28', 北纬30°97'		
2、有效时间带: 冬至日9:00-15:00。		
3、时间计算精度: 5分钟。		
4、日照时间统计方式: 在有效时间带内进行统计累加。		
5、采样点间距: 1米×1米。		
6、日照计算时均采用真太阳时。		
7、日照分析软件: 天正建筑分析软件Tsun2014版。		
(二)日照结论		
本项目满足《中江县规划管理技术规定》(2023 试行版) 中第9.4.5条宿舍半数以上的居室, 应能获得同居住空间相等的日照标准。		
六、备注		
(一) 本项目建筑面积计算按新版《民用建筑通用规范》GB 55031-2022及《建筑工程建筑面积计算规范》GB/T50353-2013执行。		
(二) 本设计单位对总平面图实质内容及各项技术经济指标、日照分析结论的真实性、准确性、全面性负责; 方案文本中效果图, 平、立、剖面图纸, 总平面图内容及相关数据一致。		

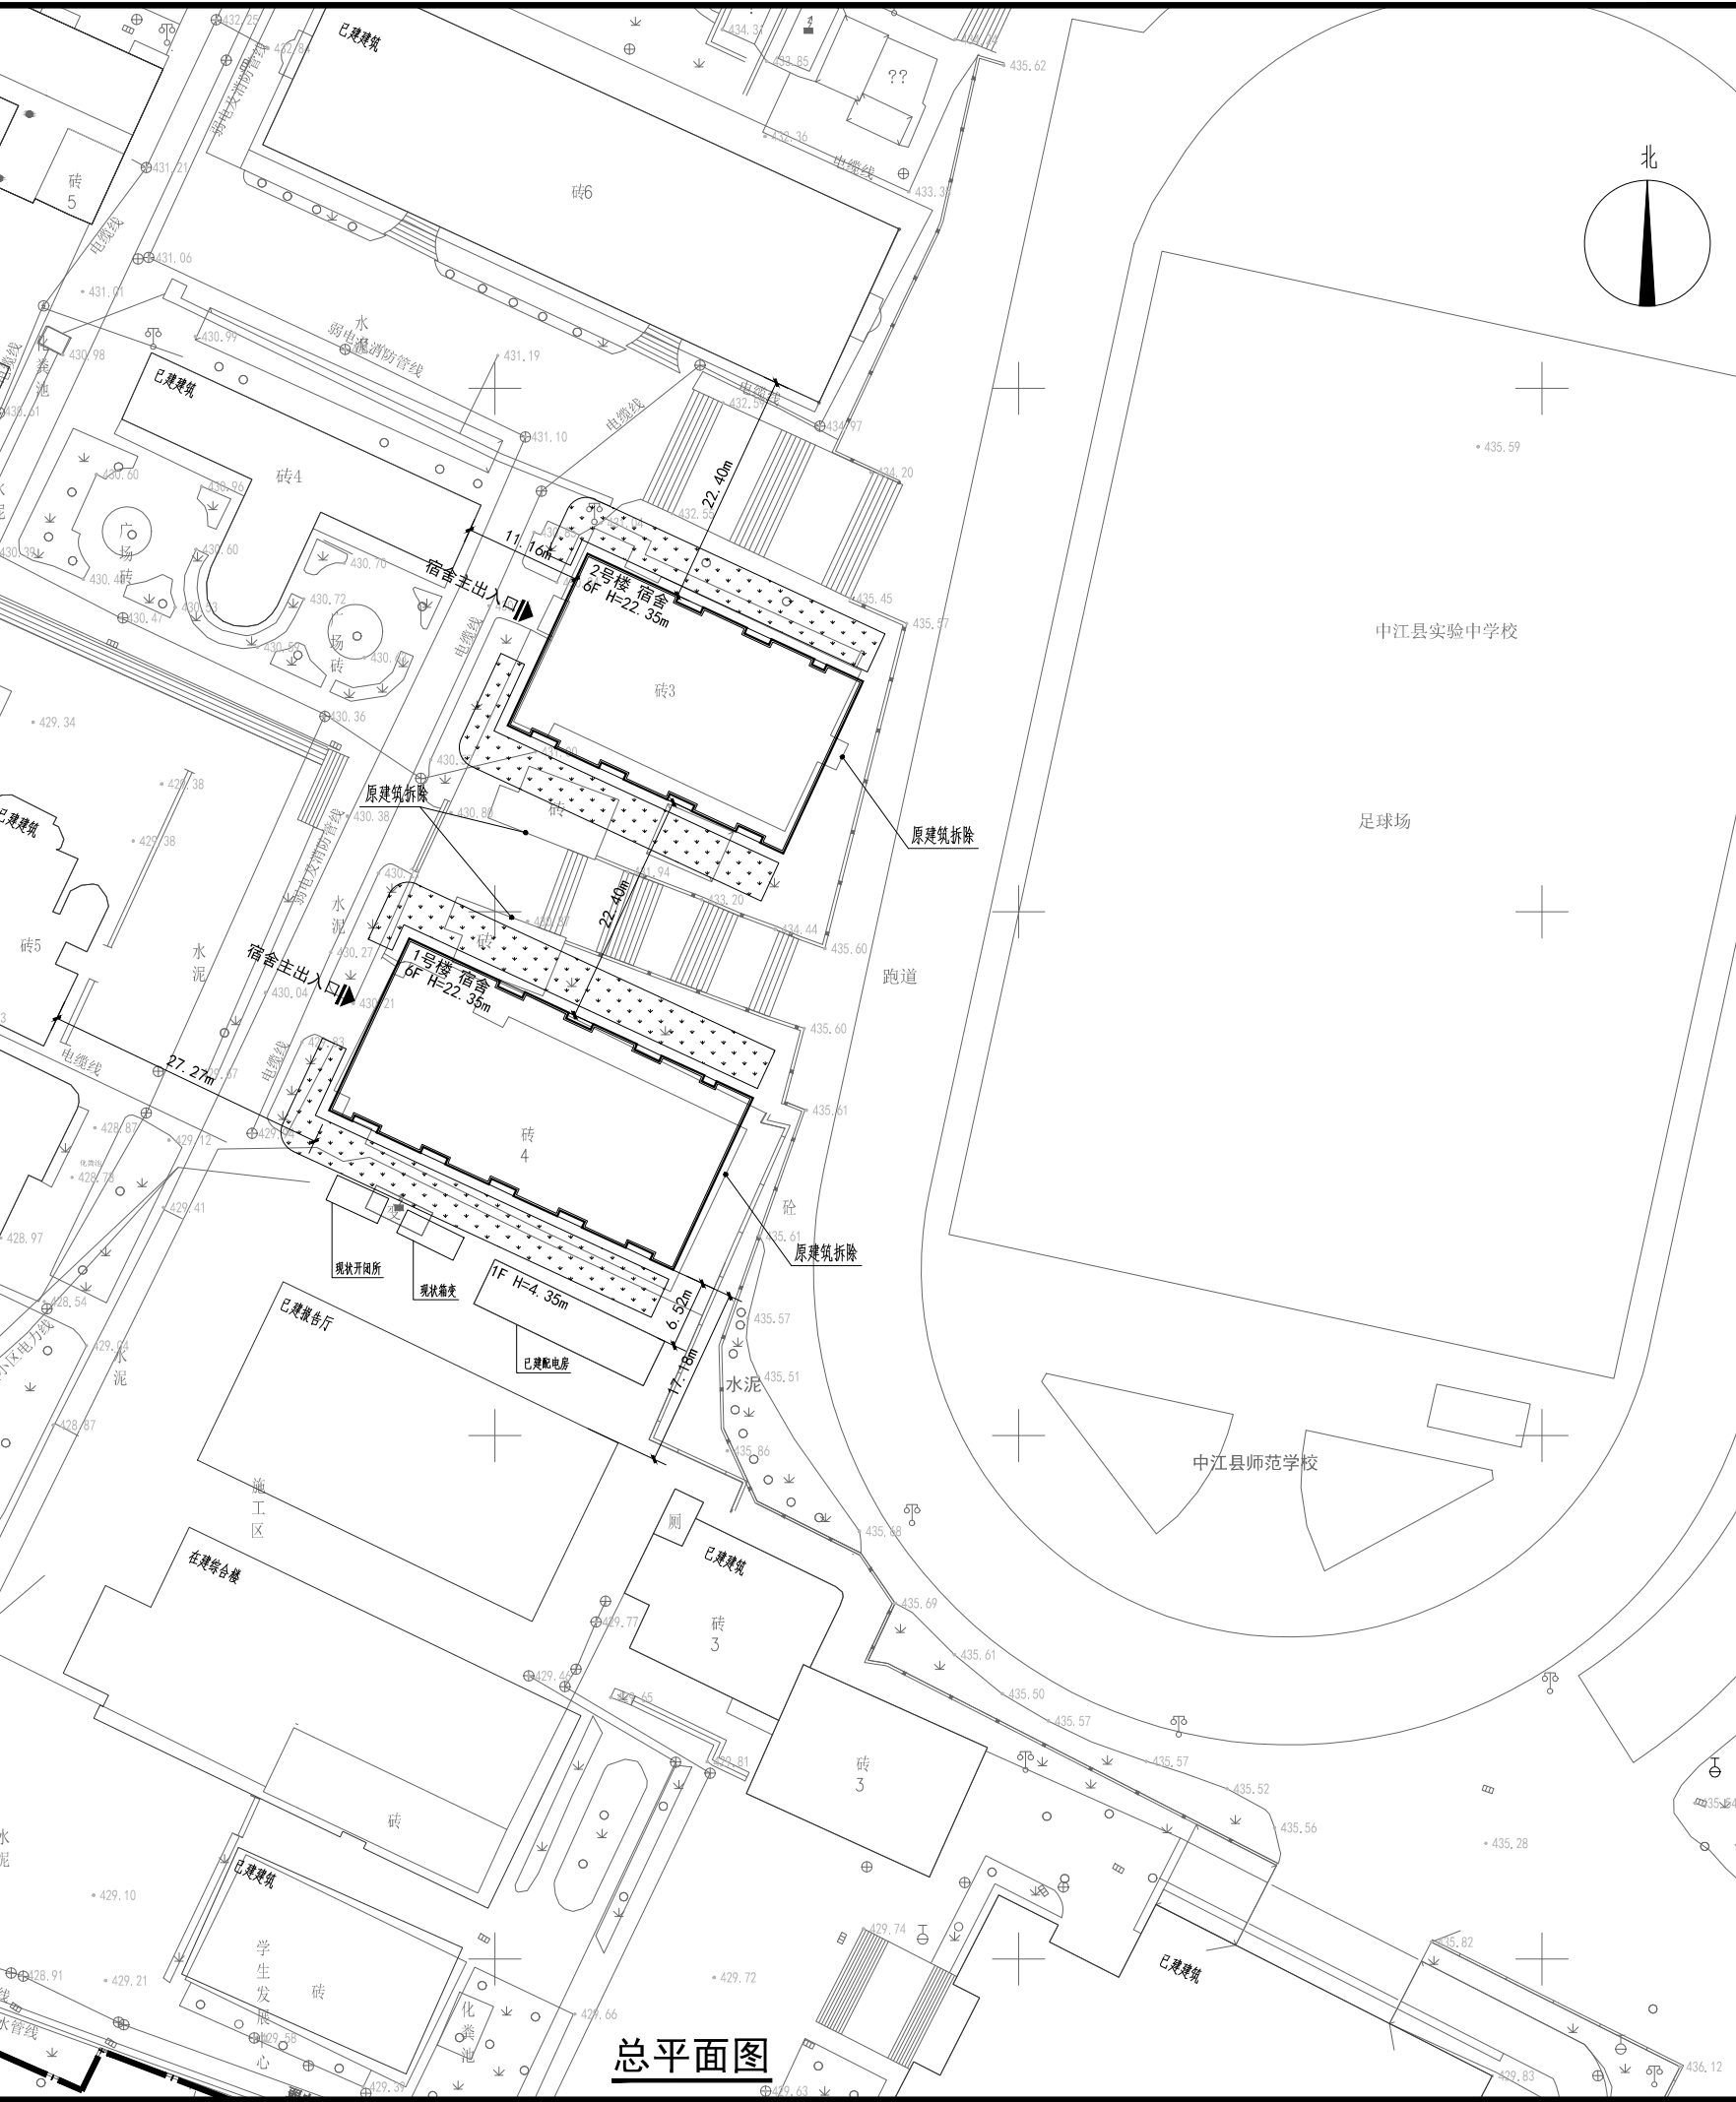

出图记录		ISSUE NOTES
版本	日期	备注
REV.	DATE	REMARK
A	2025-04	

注册执业栏		REGISTERED ARCHITECT/ENGINEER
姓名	NAME	阮武
注册证书号	REGISTRATION CERTIFICATE NO.	20065000357
注册印章号	STAMP NO.	5000577-001
设计号	JOB NO.	CD-20240432-F001
工程名称	PROJECT TITLE	四川省中江县实验中学宿舍、食堂、附属工程及附属设施项目(宿舍、附属工程及附属设施)
子项名称	SUB TITLE	总图

建设单位	CLIENT
四川省中江县实验中学	
图名	DRAWING TITLE
总平面图	

单位	UNIT	图例	DWG. CATEGORY
M		建方	
比例	SCALE	图号	DWG. NO.
-		-	
日期	DATE	版本	VER. NO.
2025-04		A	

制图	DRAWN BY	谭德
设计 <td>DESIGNED BY</td> <td>谭德</td>	DESIGNED BY	谭德
校对 <td>CHECKED BY</td> <td>李成佳</td>	CHECKED BY	李成佳
专业负责人 <td>DISCIPLINE CHIEF</td> <td>陆海鹏</td>	DISCIPLINE CHIEF	陆海鹏
设计总负责人 <td>PROJECT CHIEF</td> <td>阮武</td>	PROJECT CHIEF	阮武
审核 <td>AUDIT</td> <td>郭静</td>	AUDIT	郭静
审定 <td>APPROVED BY</td> <td>阮武</td>	APPROVED BY	阮武

重庆创策建筑规划设计有限公司  
 ChongQing CZJZ Architectural Design Co., Ltd.  
 中国 重庆 渝北区红锦大道92号 中渝广场1栋  
 电话: +86(023) 67039777 传真: +86(023) 67039933  
 Building 1, Zhongyu Square, 92 Hongjin Avenue, Yubei District, Chongqing, P.R.C  
 Tel. +86(023) 67039777 Fax. +86(023) 67039933  
 工程设计资质证书编号: A150005770  
 电子文档编号: CAD FILENAME

**版权说明**  
 COPYRIGHT DECLARATION  
 此图版权为重庆创策建筑规划设计有限公司所有, 未经许可不得复制。

总平面图