



永忠工程管理(集团)有限公司
Yong Zhong Engineering Management (Group) Co., Ltd.

甲级工程设计证书编号:A151027583
地址:四川省甘孜藏族自治州康定市康定炉城
镇东方阿尔卑斯情歌风情小镇二期3幢2
单元X2-12-3号


平面示意: KEY PLAN

2F	注册执业章	REGISTERED PRACTICE SIGNET
姓名:	唐艳	NAME
注册证书号码:	220245100213	REGISTRATION CERTIFICATE NO.
注册印章号码:	5102758-0010	REGISTERED SIGNET NO.
建设单位:	中江县城东小学校	CLIENT
工程名称:	中江县城东小学幼儿园 食堂及运动场改造工程	PROJECT
子项名称:		SUB ITEM
设计号:		PROJECT NO.
图名:	总平面图	DWG. TITLE

2F	总经理	曾涛	CHIEF EXECUTIVE OFFICER
2F	设计负责人	唐艳	PROJECT LEADER
2F	审定	莫林英	APPROVED BY
2F	审核	王江	AUDIT
2F	专业负责人	袁林	SUB ENGINEER
2F	校对	朱沪凯	CHECKED BY
2F	设计	唐艳	DESIGNED BY

日期: 2025-06 DATE 图别: 方案 DWG. TYPE
比例: 1:100 SCALE 图号: 1 DWG. NO.
版本号: 第一版 VERSION

说明: DIRECTIONS
1、本图版权为本设计院拥有, 任何人士如未获允许不得翻印任何部分。
2、所有尺寸均以标注为准, 图上自行量取无效。
3、本图需加盖本设计院工程设计出图专用章及注册章方有效。
4、本套图纸需经国家有关部门批准方可施工。

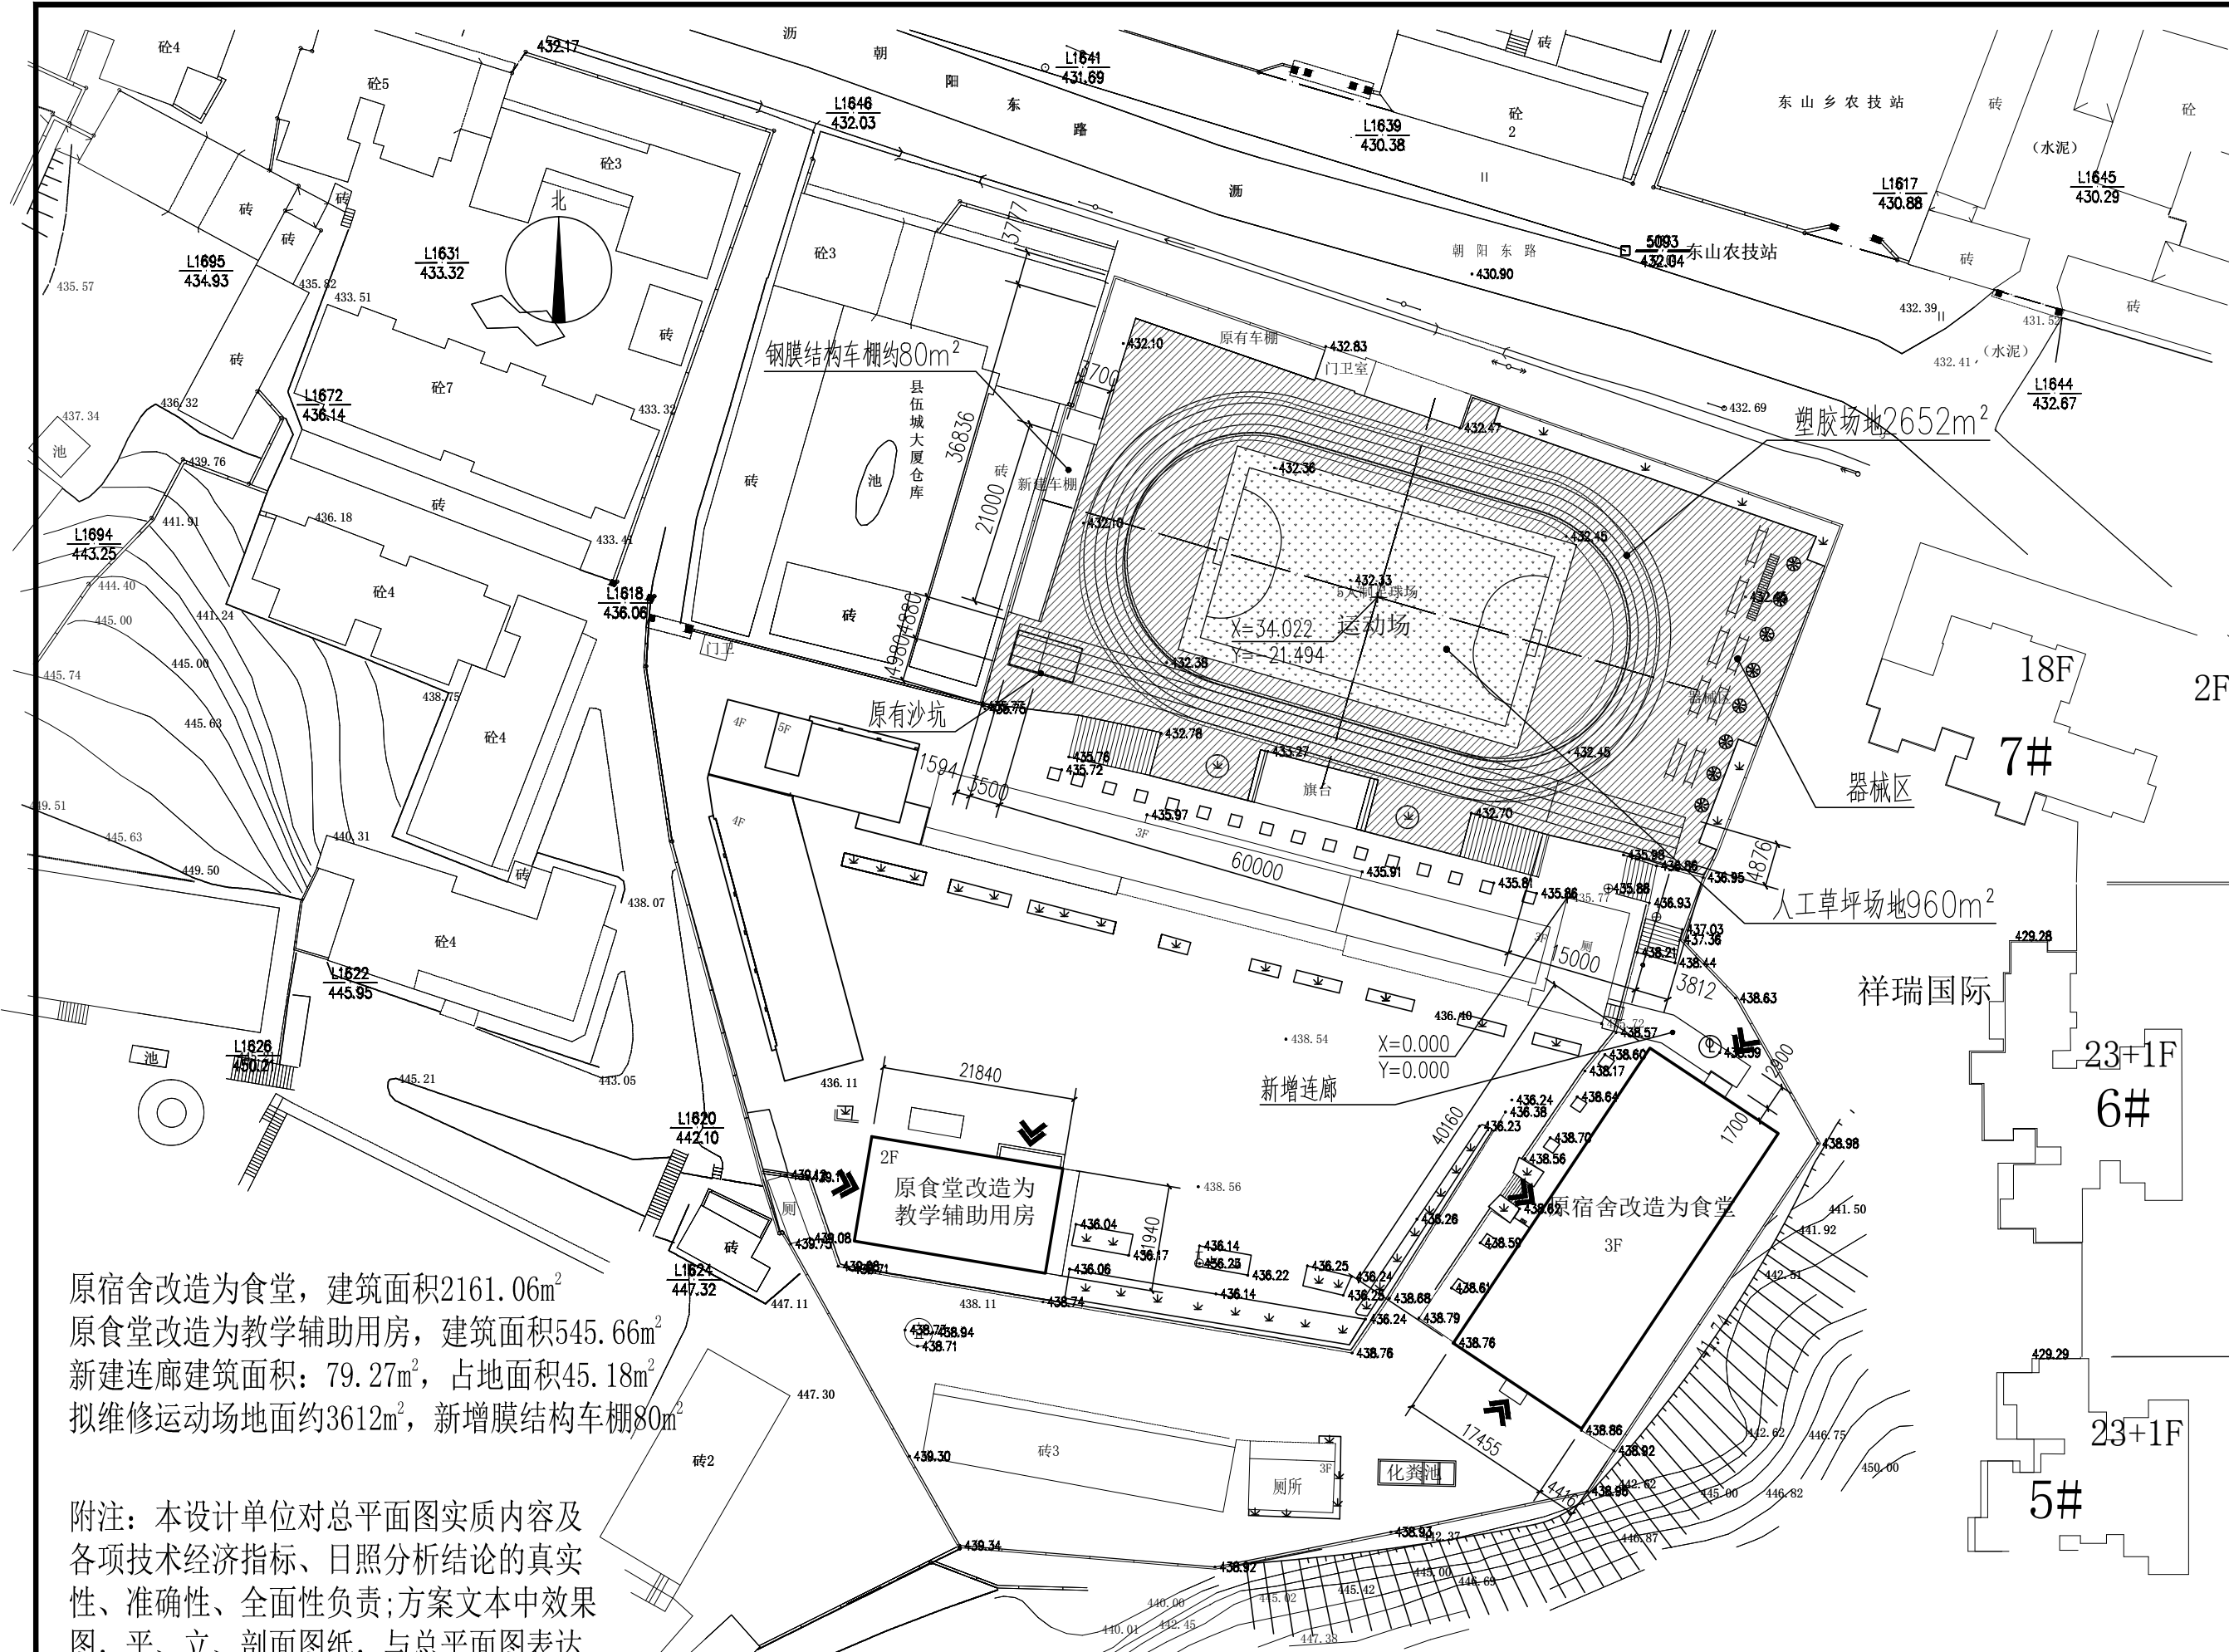

原宿舍改造为食堂, 建筑面积2161.06m²
原食堂改造为教学辅助用房, 建筑面积545.66m²
新建连廊建筑面积: 79.27m², 占地面积45.18m²
拟维修运动场地面积约3612m², 新增膜结构车棚80m²

附注: 本设计单位对总平面图实质内容及各项技术经济指标、日照分析结论的真实性、准确性、全面性负责; 方案文本中效果图, 平、立、剖面图纸, 与总平面图表达的有关内容完全一致。

总平面图 1:750