



四川灵创工程勘察设计有限公司
Sichuan Lingchuang
Engineering Survey and Design Co., Ltd.
设计证书编号: A251030926 建筑工程乙级

会签 Sign Check up	
总图	暖通
建筑	电气
结构	给排水

备注 Notes
* 本图纸版权归四川灵创工程勘察设计有限公司所有, 不得用于本工程以外范围。
* 本图如需手续齐全方可用于施工。
* 本图需加盖本公司工程设计出图专用章及注册章方有效。

平面示意 Plane Diagram

注册执业章 REGISTERED PRACTICE SIGNET

姓名	先丽蓉
注册证书号	215100022
注册印章号	5103092-0004

签署 Signature

经理	严强	先强
项目负责人	先丽蓉	先丽蓉
专业负责人	先丽蓉	先丽蓉
审核	严强	先强
校核	先丽蓉	先丽蓉
设计	高梓以	高梓以

工程名称 Project


德阳市富民技校灾后重建工程食堂二楼改造

子项名称 Sub Item

图纸名称 Title

总平面图

工程号 Pjt. No.	图号 Drg. No.	1	9
专业 Dept.	建筑	阶段 Stage	方案图
比例 Scale	日期 Date	2025年06月	

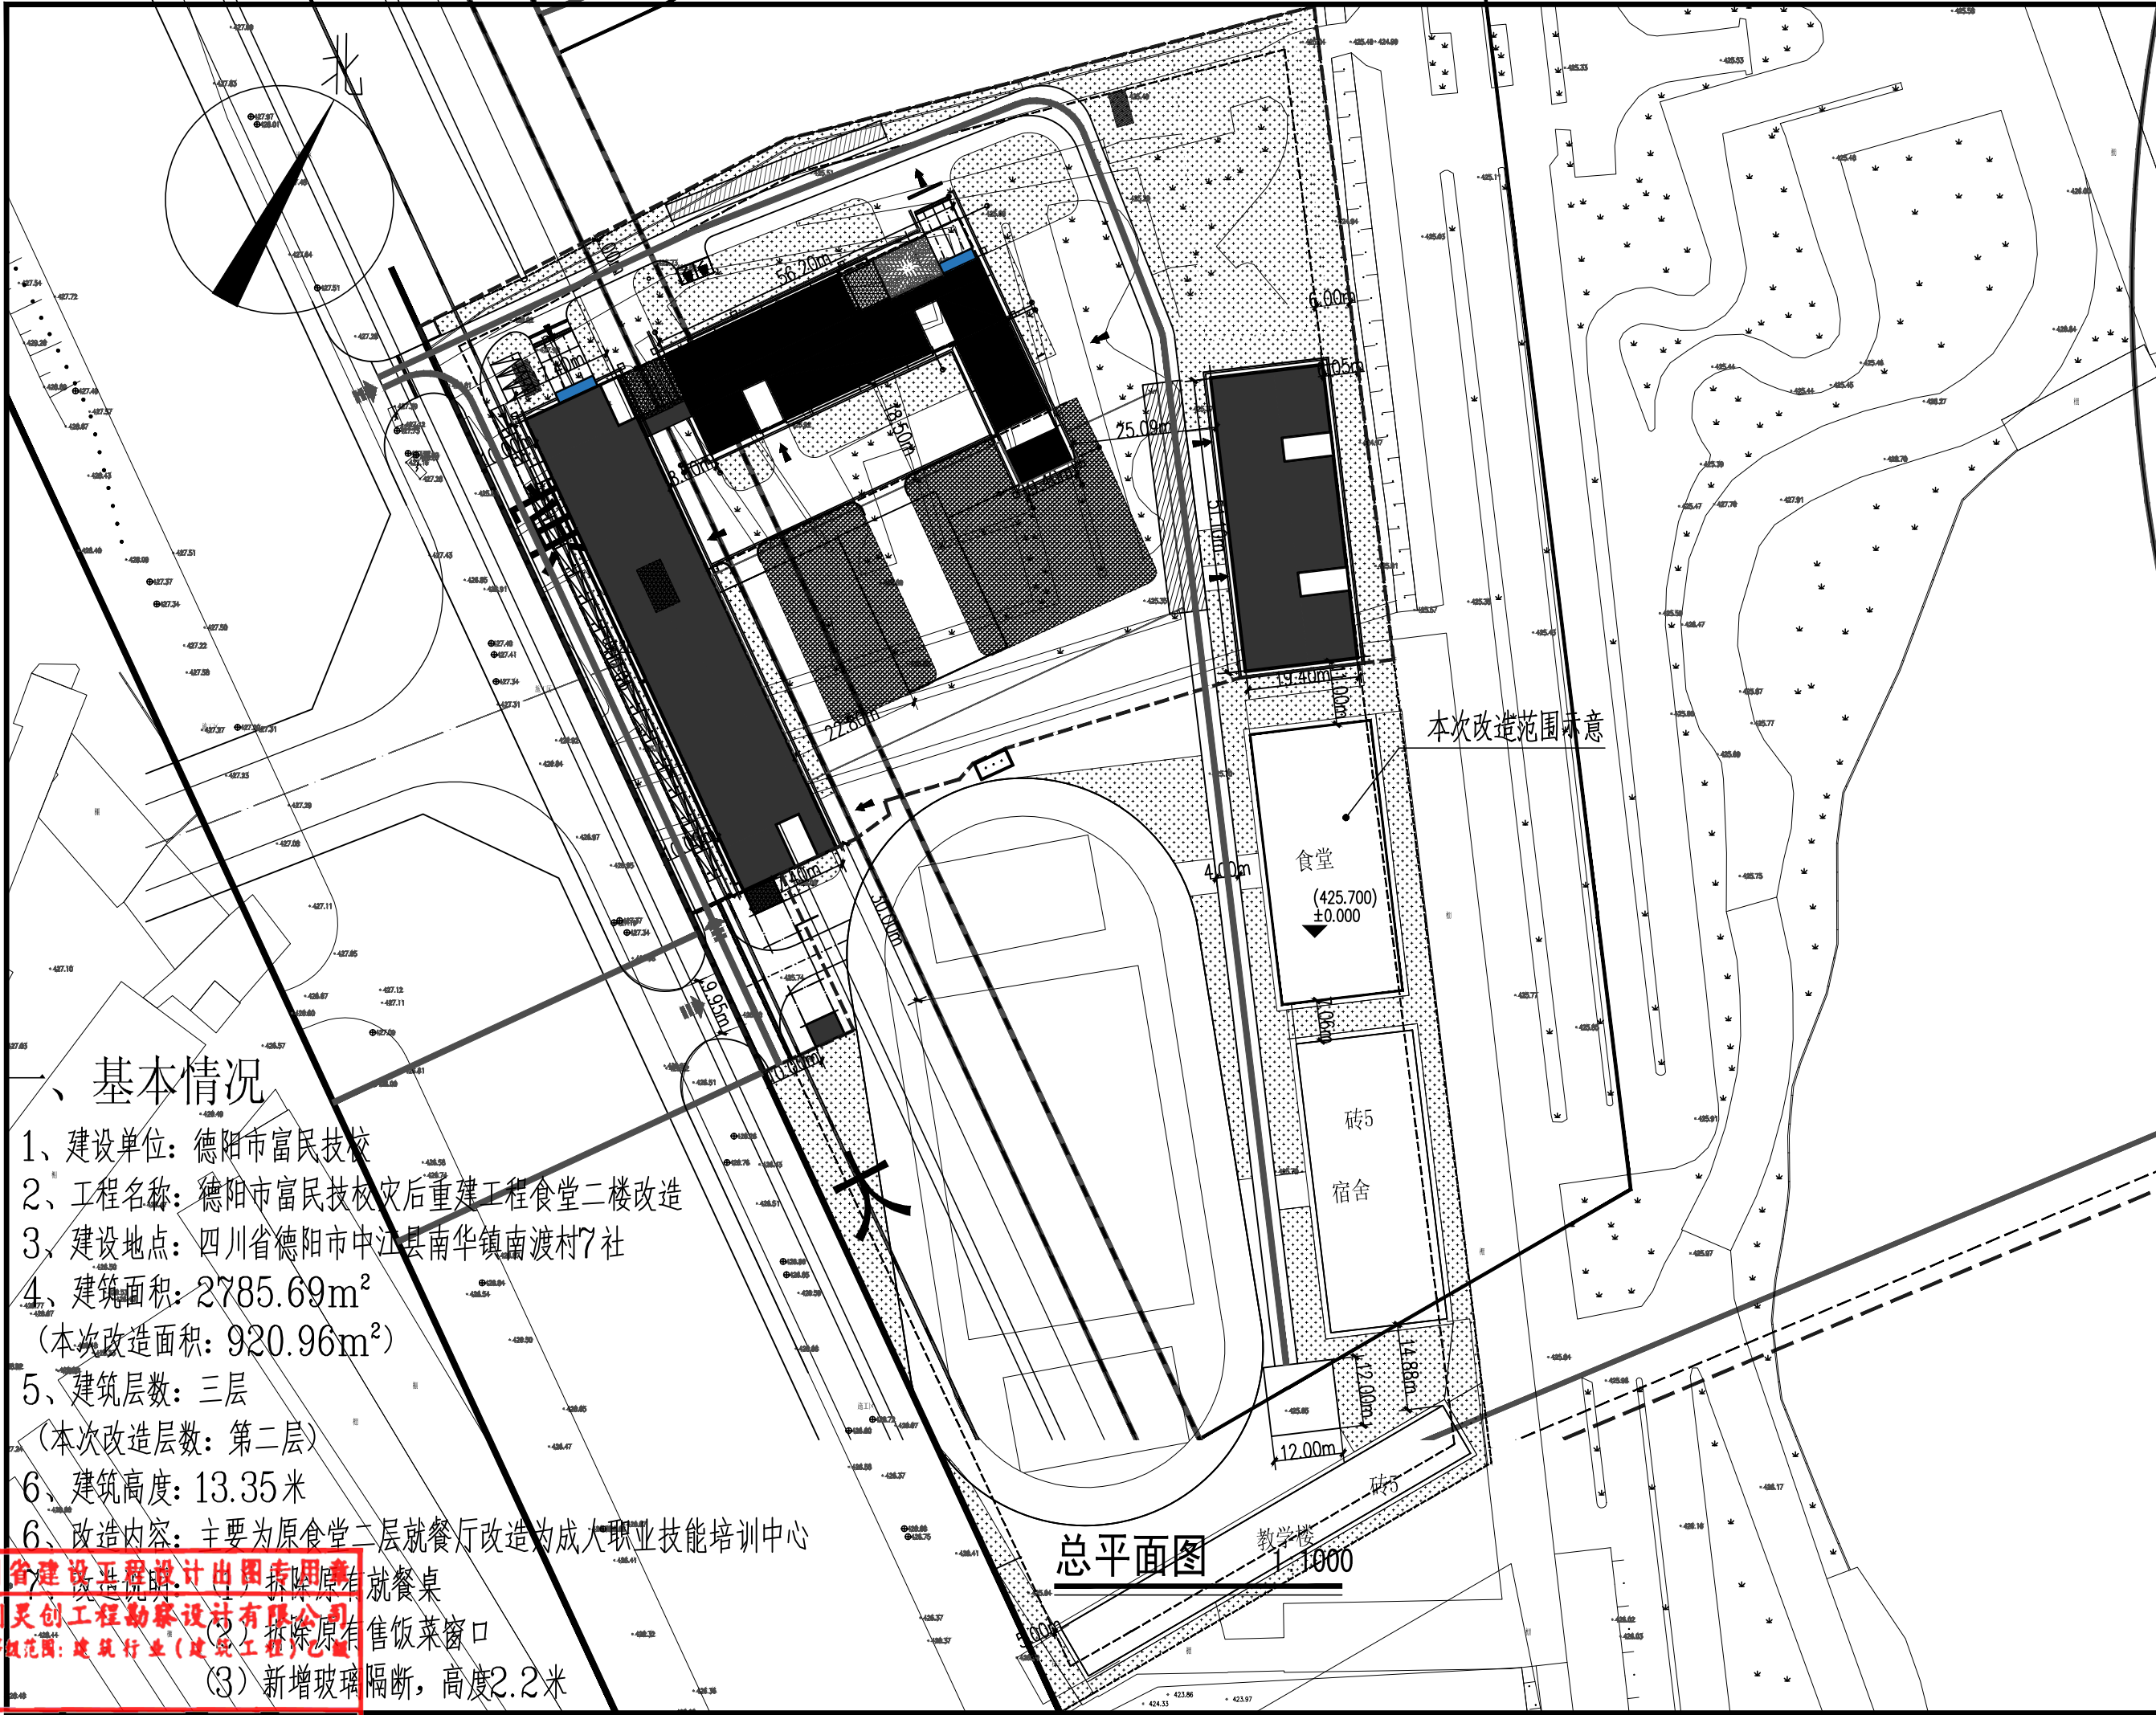

本次改造范围示意

食堂
(425.700)
±0.000

砖5
宿舍

教学楼

总平面图 1:1000

一、基本情况

- 1、建设单位: 德阳市富民技校
- 2、工程名称: 德阳市富民技校灾后重建工程食堂二楼改造
- 3、建设地点: 四川省德阳市中江县南华镇南渡村7社
- 4、建筑面积: 2785.69m²
(本次改造面积: 920.96m²)
- 5、建筑层数: 三层
(本次改造层数: 第二层)
- 6、建筑高度: 13.35米
- 6、改造内容: 主要为原食堂二层就餐厅改造为成人职业技能培训中心

四川省建设工程设计(出图专用章)
四川灵创工程勘察设计有限公司
资质等级范围: 建筑行业(建筑工程)乙级
(3) 新增玻璃隔断, 高度2.2米
资质证书编号: A251030926 有效期至: 2025年09月11日