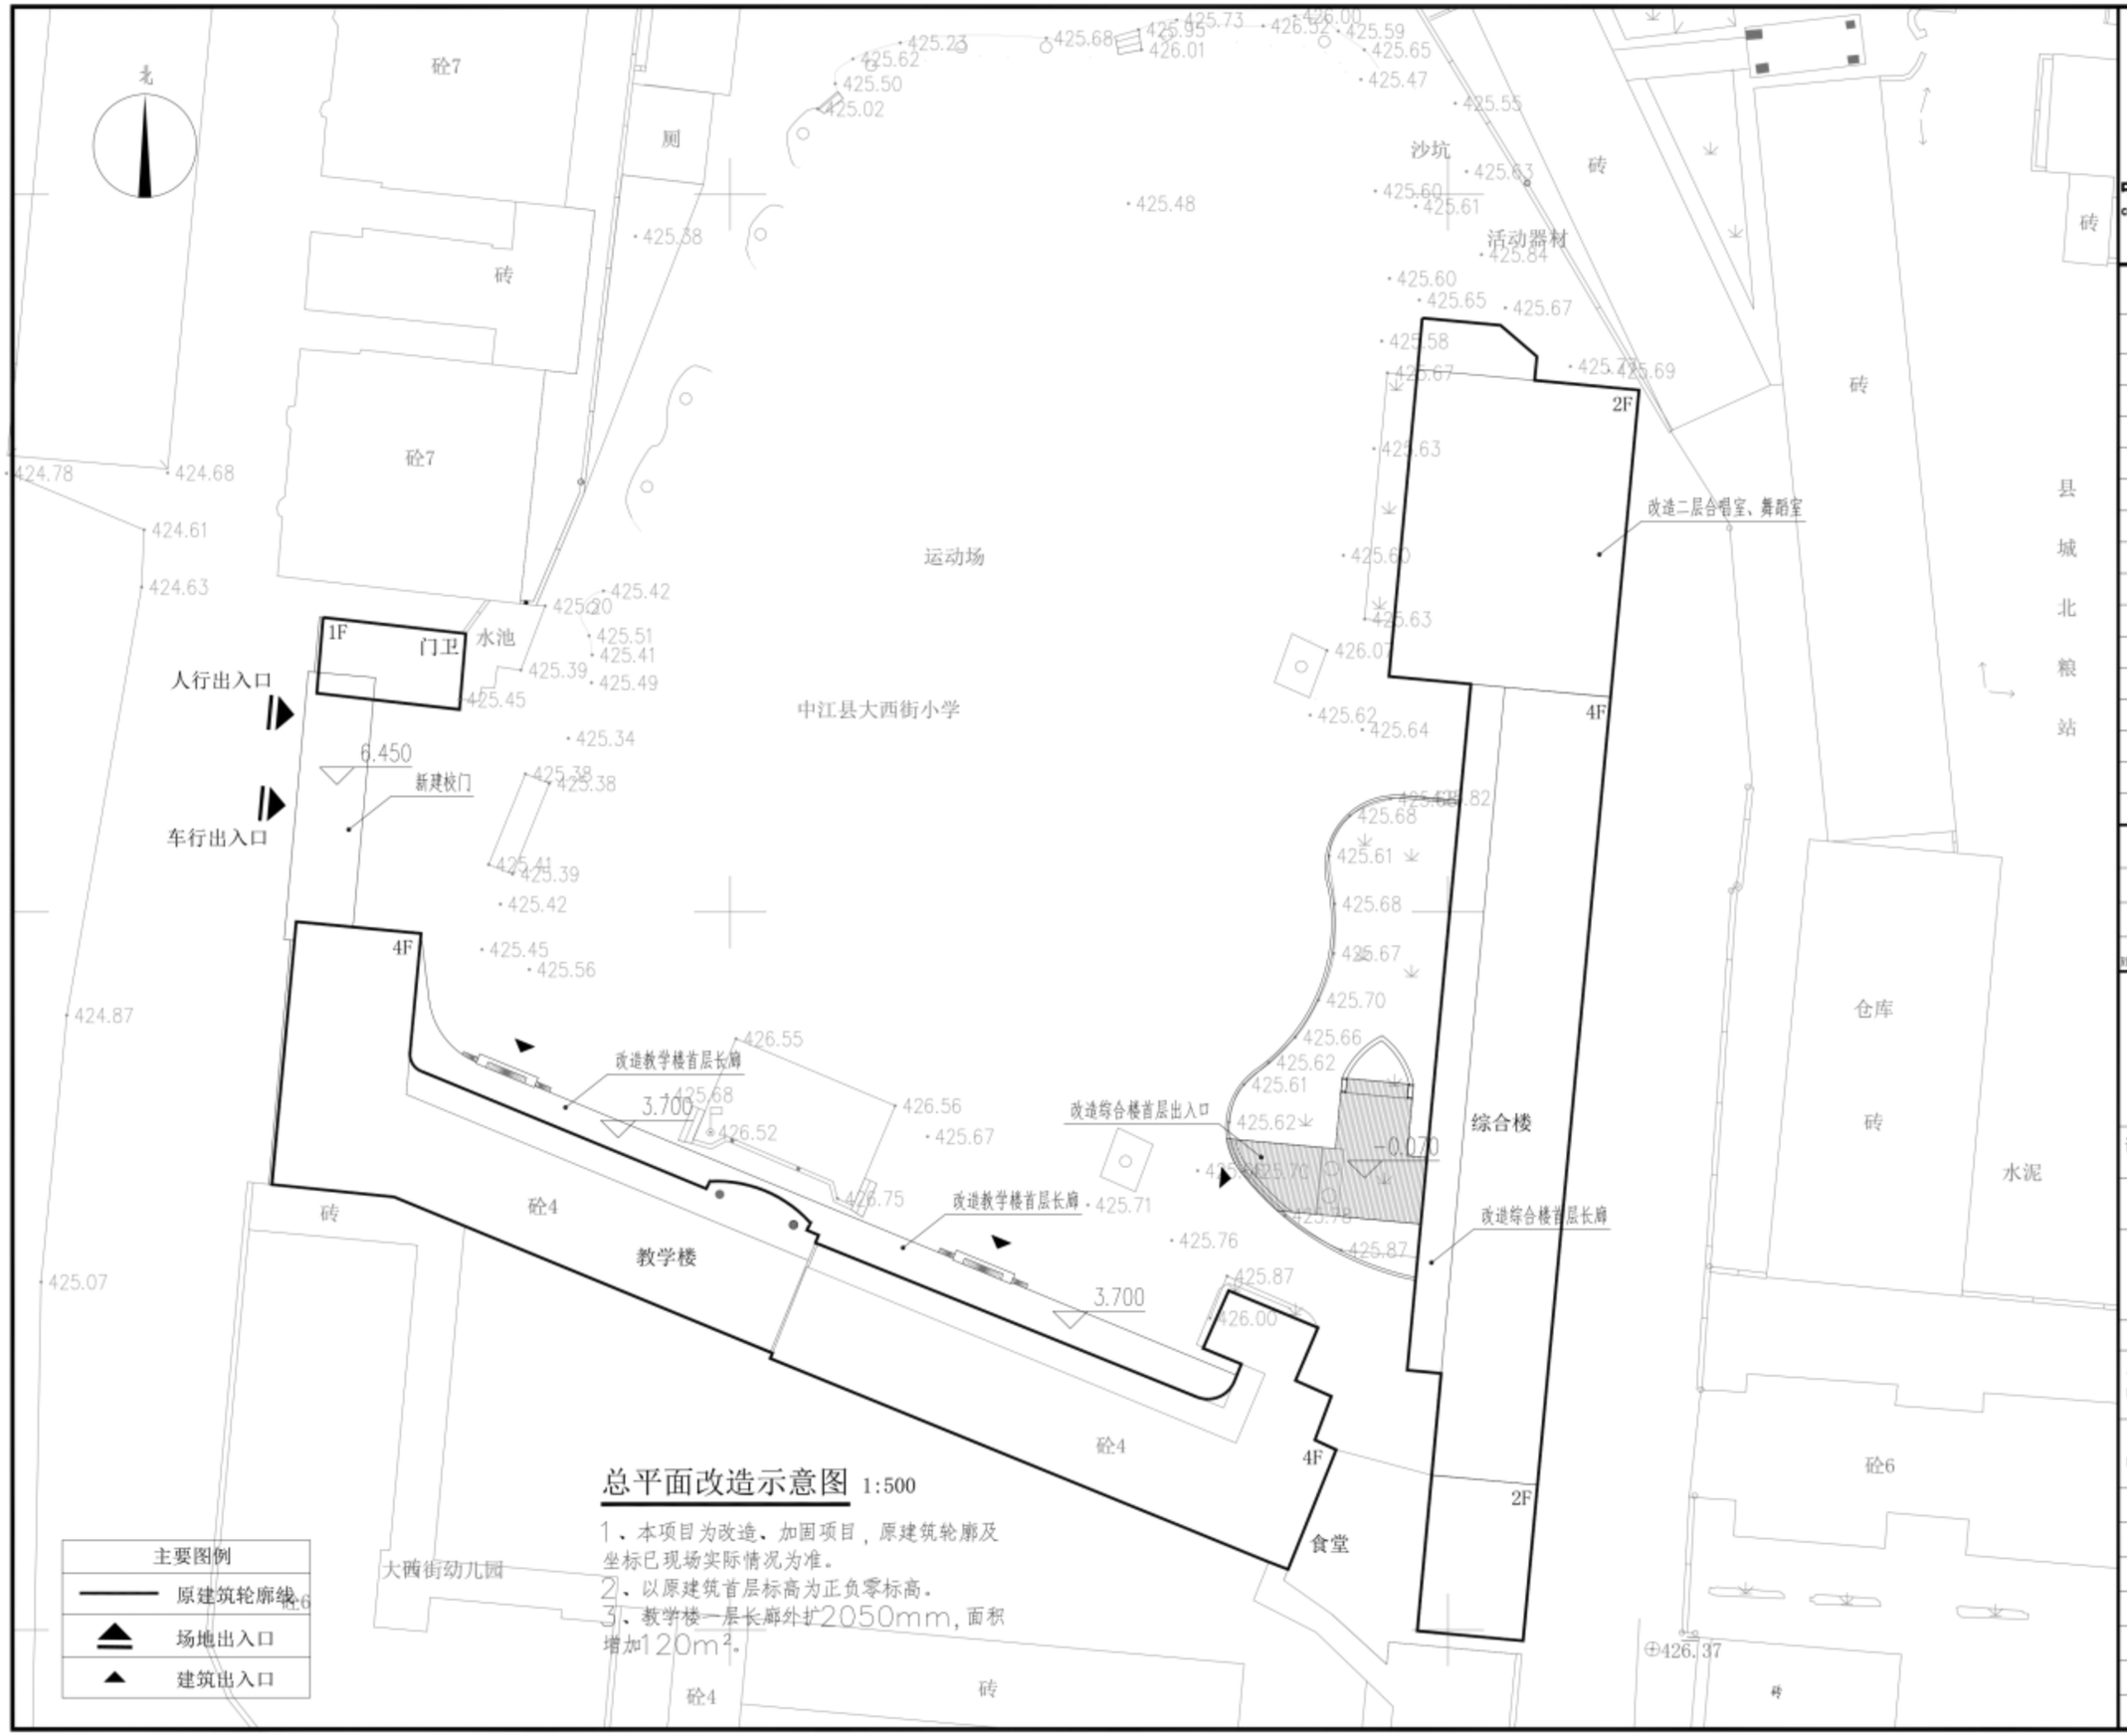

总平面改造示意图 1:500

1、本项目为改造、加固项目，原建筑轮廓及坐标已现场实际情况为准。
2、以原建筑首层标高为正负零标高。
3、教学楼一层长廊外扩2050mm，面积增加120m²。

中国建筑西南勘察设计研究院有限公司
China Southwest Geotechnical Investigation & Design Institute Co.,Ltd.
设计证书甲级编号 A151000145

出图记录
ISSUE NOTES

版本 REV.	日期 DATE	备注 REMARK

注册执业章
REGISTERED PRACTICE SIGNET

姓名 NAME	杨洪剑
注册印章号 REGISTERED SIGNET NO.	5100014-118
注册证书号 REGISTERED CERTIFICATE NO.	20235102906

建设单位：(CLIENT:)
中江县大西街小学校

设计项目名 PROJECT NAME	中江县大西街小学校校舍加固、改造及附属工程
子项名称 SUB PROJECT	总图

图名：(DWG. NAME:)
总平面改造示意图

单位 unit： m　　比例 scale：1:300

设计总负责人 PROJECT LEADER	杨洪剑	
	张军	
专业负责人 DIVISION CHIEF	杨洪剑	
设计 DESIGNED BY	周勇宏	
校对 PROCESSED BY	代海波	
审核 CHECKED BY	代海波	
审定 APPROVED BY	刘书武	
设计项目号 PROJECT NO.		

图别 DWG TYPE	建方	图号 DWG. NO.	
版本号 Ver.	A	日期 DATE	2024-05