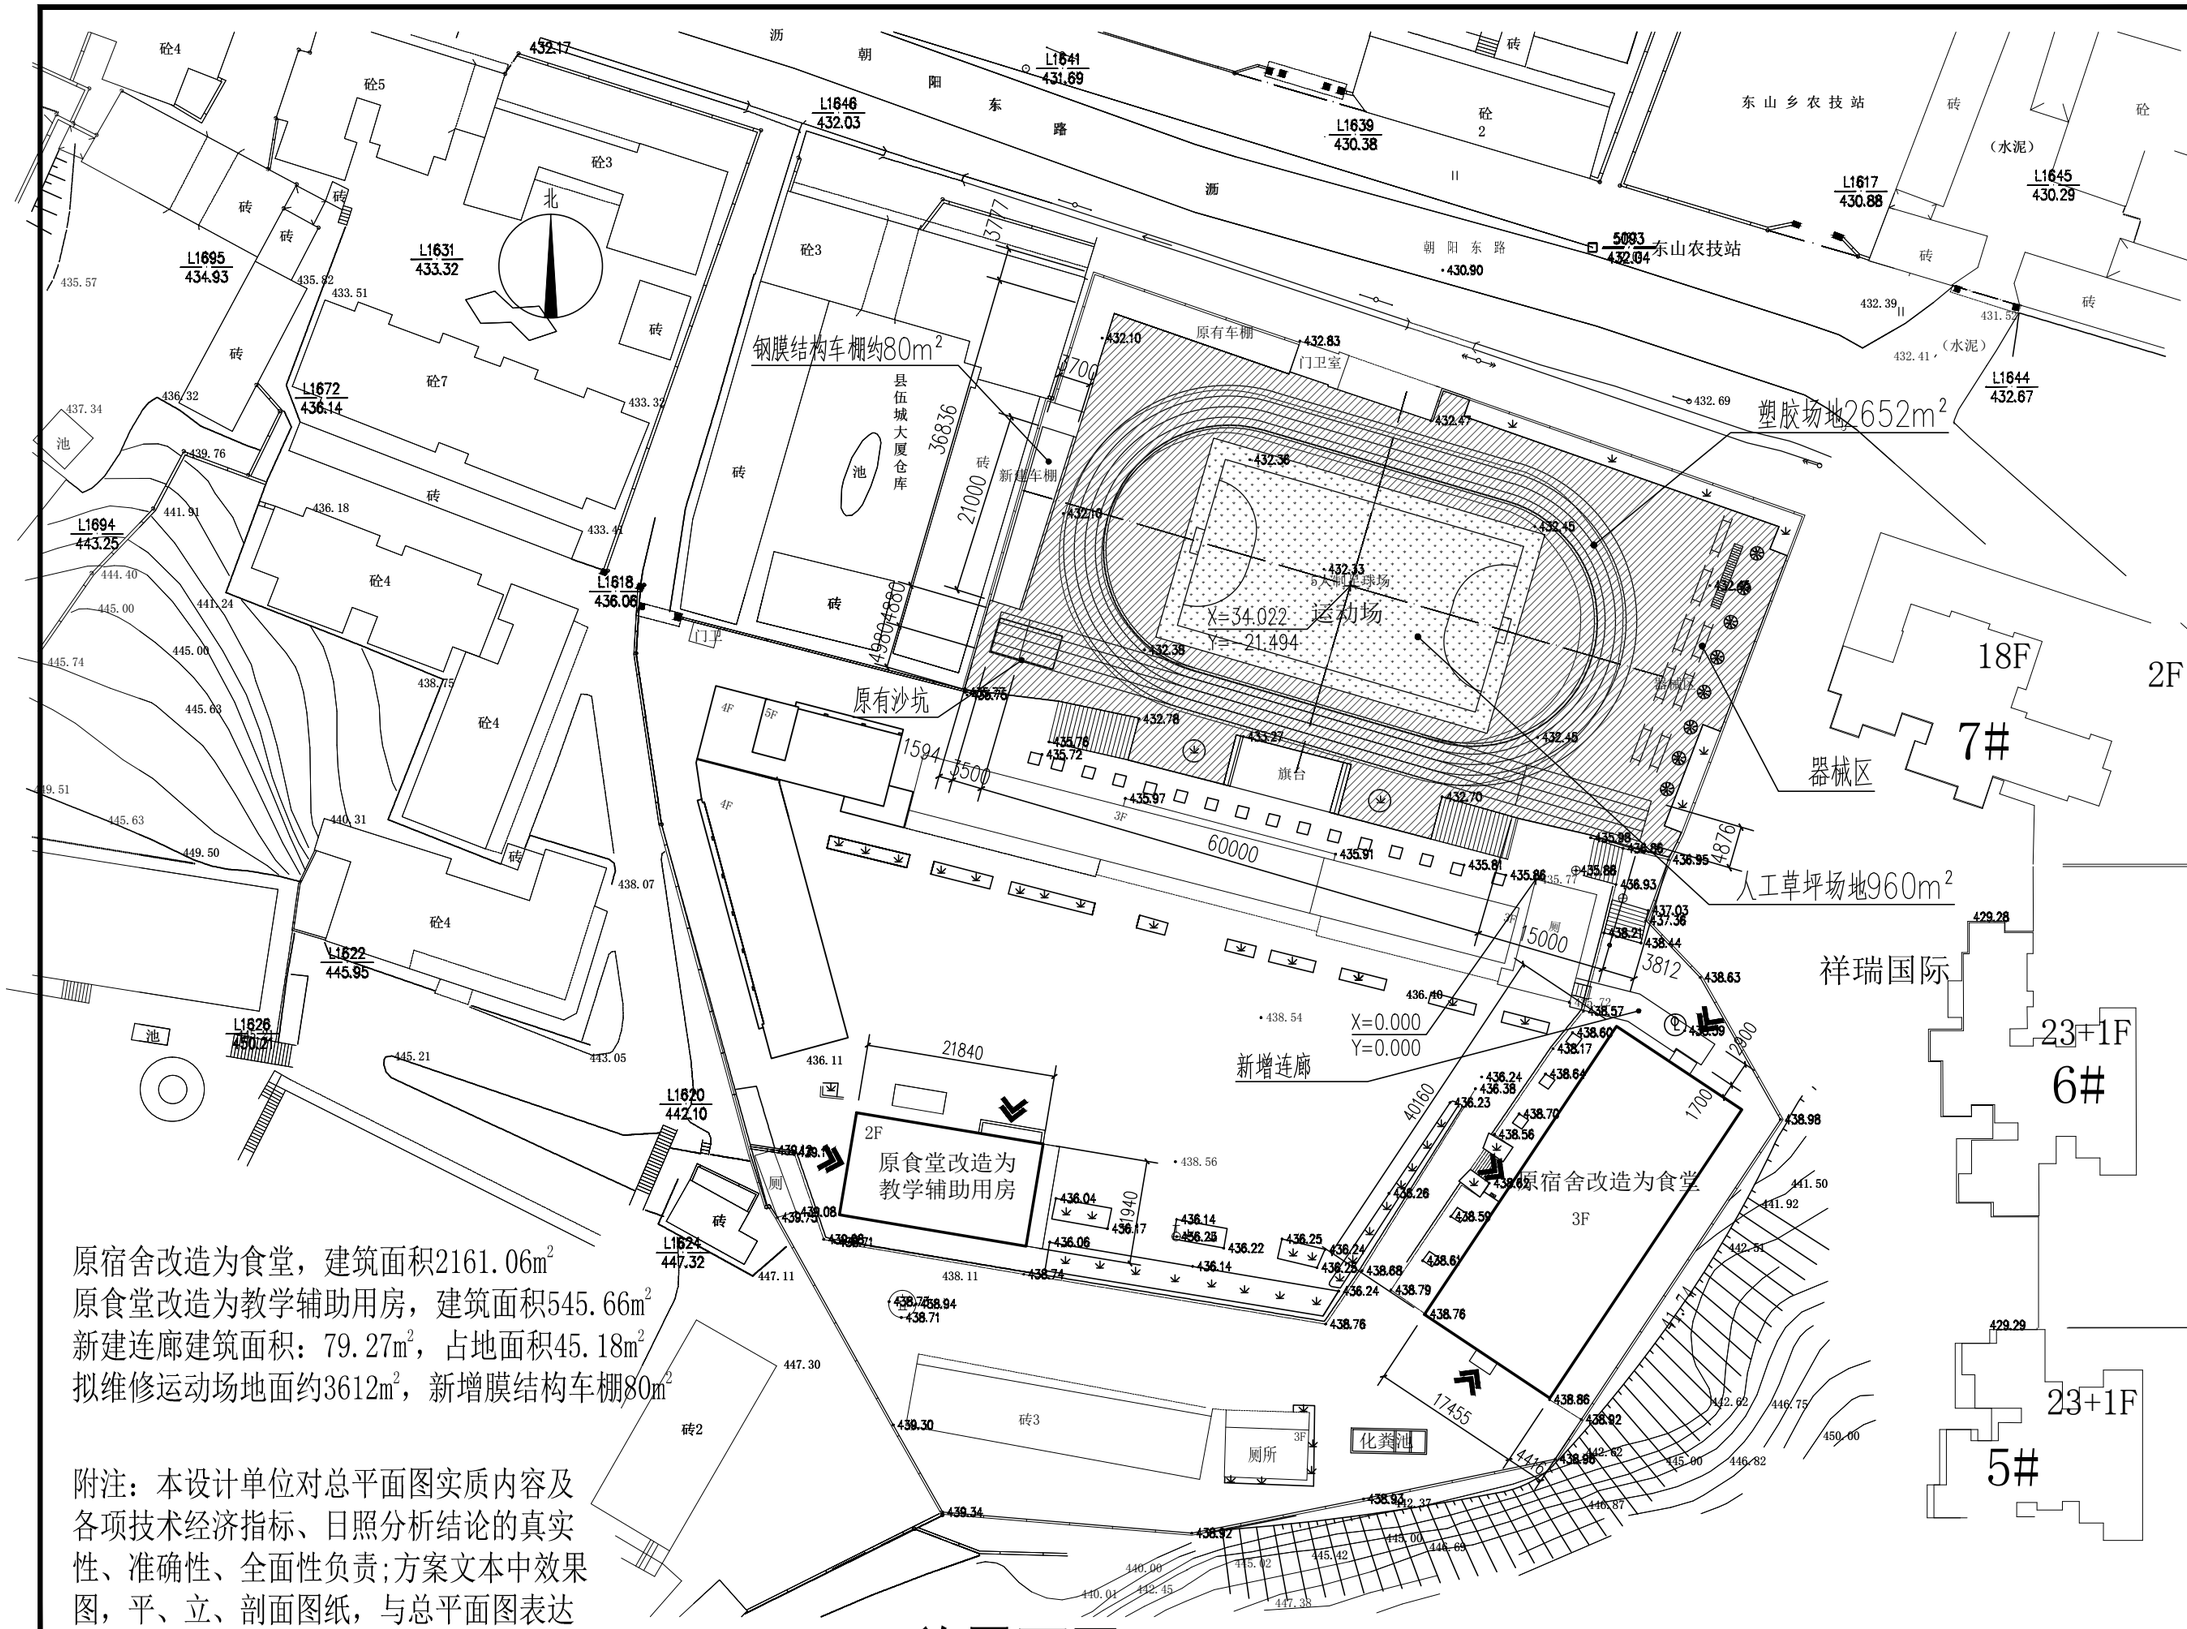

原宿舍改造为食堂，建筑面积2161.06m²
原食堂改造为教学辅助用房，建筑面积545.66m²
新建连廊建筑面积：79.27m²，占地面积45.18m²
拟维修运动场地面约3612m²，新增膜结构车棚80m²

附注：本设计单位对总平面图实质内容及各项技术经济指标、日照分析结论的真实性、准确性、全面性负责;方案文本中效果图，平、立、剖面图纸，与总平面图表达的有关内容完全一致。

总平面图 1:750

永忠工程管理（集团）有限公司

甲级工程设计证书编号:A151027583

地址:四川省甘孜藏族自治州康定市康定炉城镇东方阿尔卑斯情歌风情小镇二期3幢2单元X2-12-3号

平面示意: KEY PLAN

2F

注册执业章 REGISTERED PRACTICE SIGNET

姓名: 唐艳 NAME

注册证书号码:220245100213 REGISTRATION CERTIFICATE NO.

注册印章号码:5102758-0010 REGISTERED SIGNET NO.

建设单位: 中江县城东小学校 CLIENT

工程名称: 中江县城东小学幼儿园食堂及运动场改造工程 PROJECT

子项名称: SUB ITEM

设计号: PROJECT NO.

图名: 总平面图 DWG. TITLE

总经理 CHIEF EXECUTIVE OFFICER	曾涛	
设计负责人 PROJECT LEADER	唐艳	
审定 APPROVED BY	莫林英	
审核 AUDIT	王江	
专业负责人 SUB ENGINEER	袁林	
校对 CHECKED BY	朱沪凯	
设计 DESIGNED BY	唐艳	

日期: 2025-06 DATE 图别: 方案 DWG. TYPE

比例 1:100 SCALE 图号: 1 DWG. NO.

版本号: 第一版 VERSION

说明: DIRECTIONS

1、本图版权为本设计院拥有，任何人士如未获允许不得翻印任何部分。
2、所有尺寸均以标注为准，图上自行量取无效。
3、本图需加盖本设计院工程设计出图专用章及注册章方有效。
4、本套图纸需经国家有关部门批准方可施工。