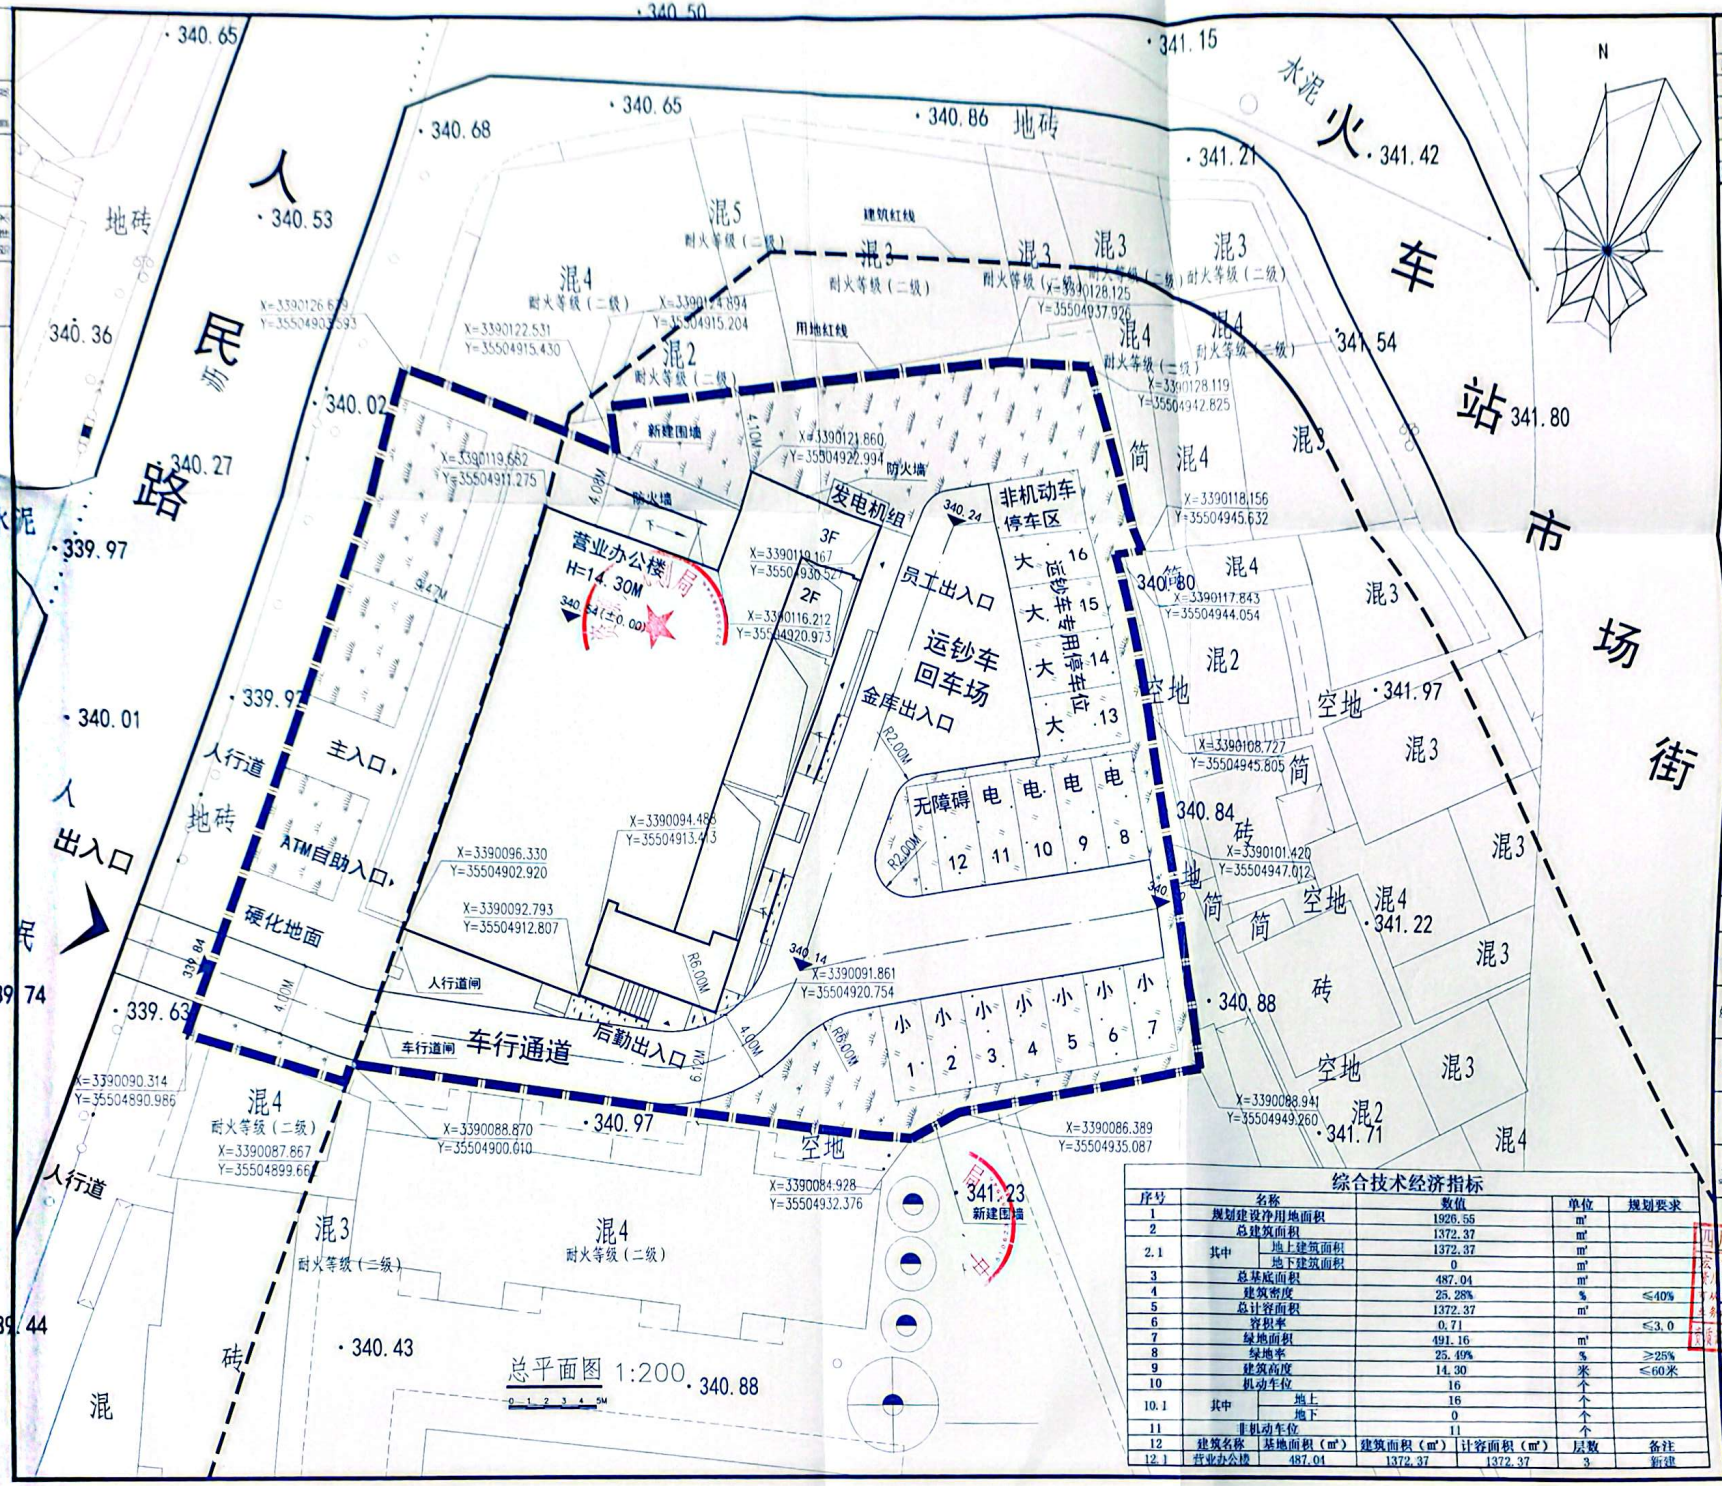

综合技术经济指标

序号	名称		数值		单位	规划要求
1	规划建设净用地面积		1926.55		m²	
2	总建筑面积		1372.37		m²	
2.1	其中	地上建筑面积	1372.37		m²	
		地下建筑面积	0		m²	
3	总基底面积		487.04		m²	
4	建筑密度		25.28%		%	≤40%
5	总计容面积		1372.37		m²	
6	容积率		0.71			≤3.0
7	绿地面积		491.16		m²	
8	绿地率		25.49%		%	≥25%
9	建筑高度		14.30		米	≤60米
10	机动车位		16		个	
10.1	其中	地上	16		个	
		地下	0		个	
11	非机动车位		11		个	
12	建筑名称	基地面积（m²）	建筑面积（m²）	计容面积（m²）	层数	备注
12.1	营业办公楼	487.04	1372.37	1372.37	3	新建

图纸升版记录

序号	版本号	升版原因	升版时间

注：若有更新图纸时本图失效。

平面示意：

宏宇科创工程设计有限公司
HONGYUKECHUANG ENGINEERING DESIGN CO., LTD.

设计资质	建筑行业（建筑工程）甲级 证书编号：A151001399 市政行业（桥梁、道路、给排水）专业乙级 人防工程与地下工程专业乙级 水利行业丙级 公路行业（公路）专业丙级 证书编号：A251001396 房屋安全鉴定 证书编号：房鉴字第011号
公司地址	成都市新都区新都镇青槐路201号
电话号码	028-89092170

注册执业栏

姓名	吴晓宇
注册证书号码	085100977
注册印章号码	5100139-009
建设单位	德阳农商银行
工程名称	德阳农商银行仓山支行营业办公楼
子项名称	德阳农商银行仓山支行营业办公楼
总经理	杨兴志
总工程师	肖永华
项目负责人	吴晓宇
审定	肖永华
审核	刘章勇
专业负责人	吴晓宇
校核	黄守东
设计	杨倡秋

四川省建筑设计出图专用章
宏宇科创工程设计有限公司
审图出图专用章
资质证书：A151001399 有效期至：2028年12月11日

设计号	25-7-03	图别	建筑方案图
图号		版本号	
日期	2025.4		

本图纸版权归本公司所有，不得用于本工程以外的范围。未经甲方公司出图章，本图无效。

扫描全能王
3亿人都在用的扫描App