

成德眉资同城化综合试验区德阳凯州新城道路提升改造项目——二期工程
智涵西路K0+304.042
=丁香路交叉口
X=3416197.065 Y=462088.615
Hs=469.388


成德眉资同城化综合试验区德阳凯州新城道路提升改造项目——二期工程
智涵西路修筑终点K0+600.287
=交叉口附近
X=3416106.908 Y=462369.828
Hs=466.450

成德眉资同城化综合试验区德阳凯州新城道路提升改造项目——二期工程
智涵西路设计起点K0+000
=隆源路交叉口
X=3416351.792 Y=461827.032
Hs=471.82

成德眉资同城化综合试验区德阳凯州新城道路提升改造项目——二期工程
智涵西路设计终点K0+660.919
=凯歌大道交叉口
X=3416098.609 Y=462409.605
Hs=现状

序号	JD1	桩号	左偏19°39'10.8"	L	343.009
桩号	K0+383.141	R	1000	T1	173.206
XN	3416151.954	Ls1	0	T2	173.206
YE	462153.929	Ls2	0	E	14.889

注：
1. 本图比例1:2000，尺寸均以米计。
2. 本图坐标系统为2000国家坐标系统，高程为1985年黄海高程。

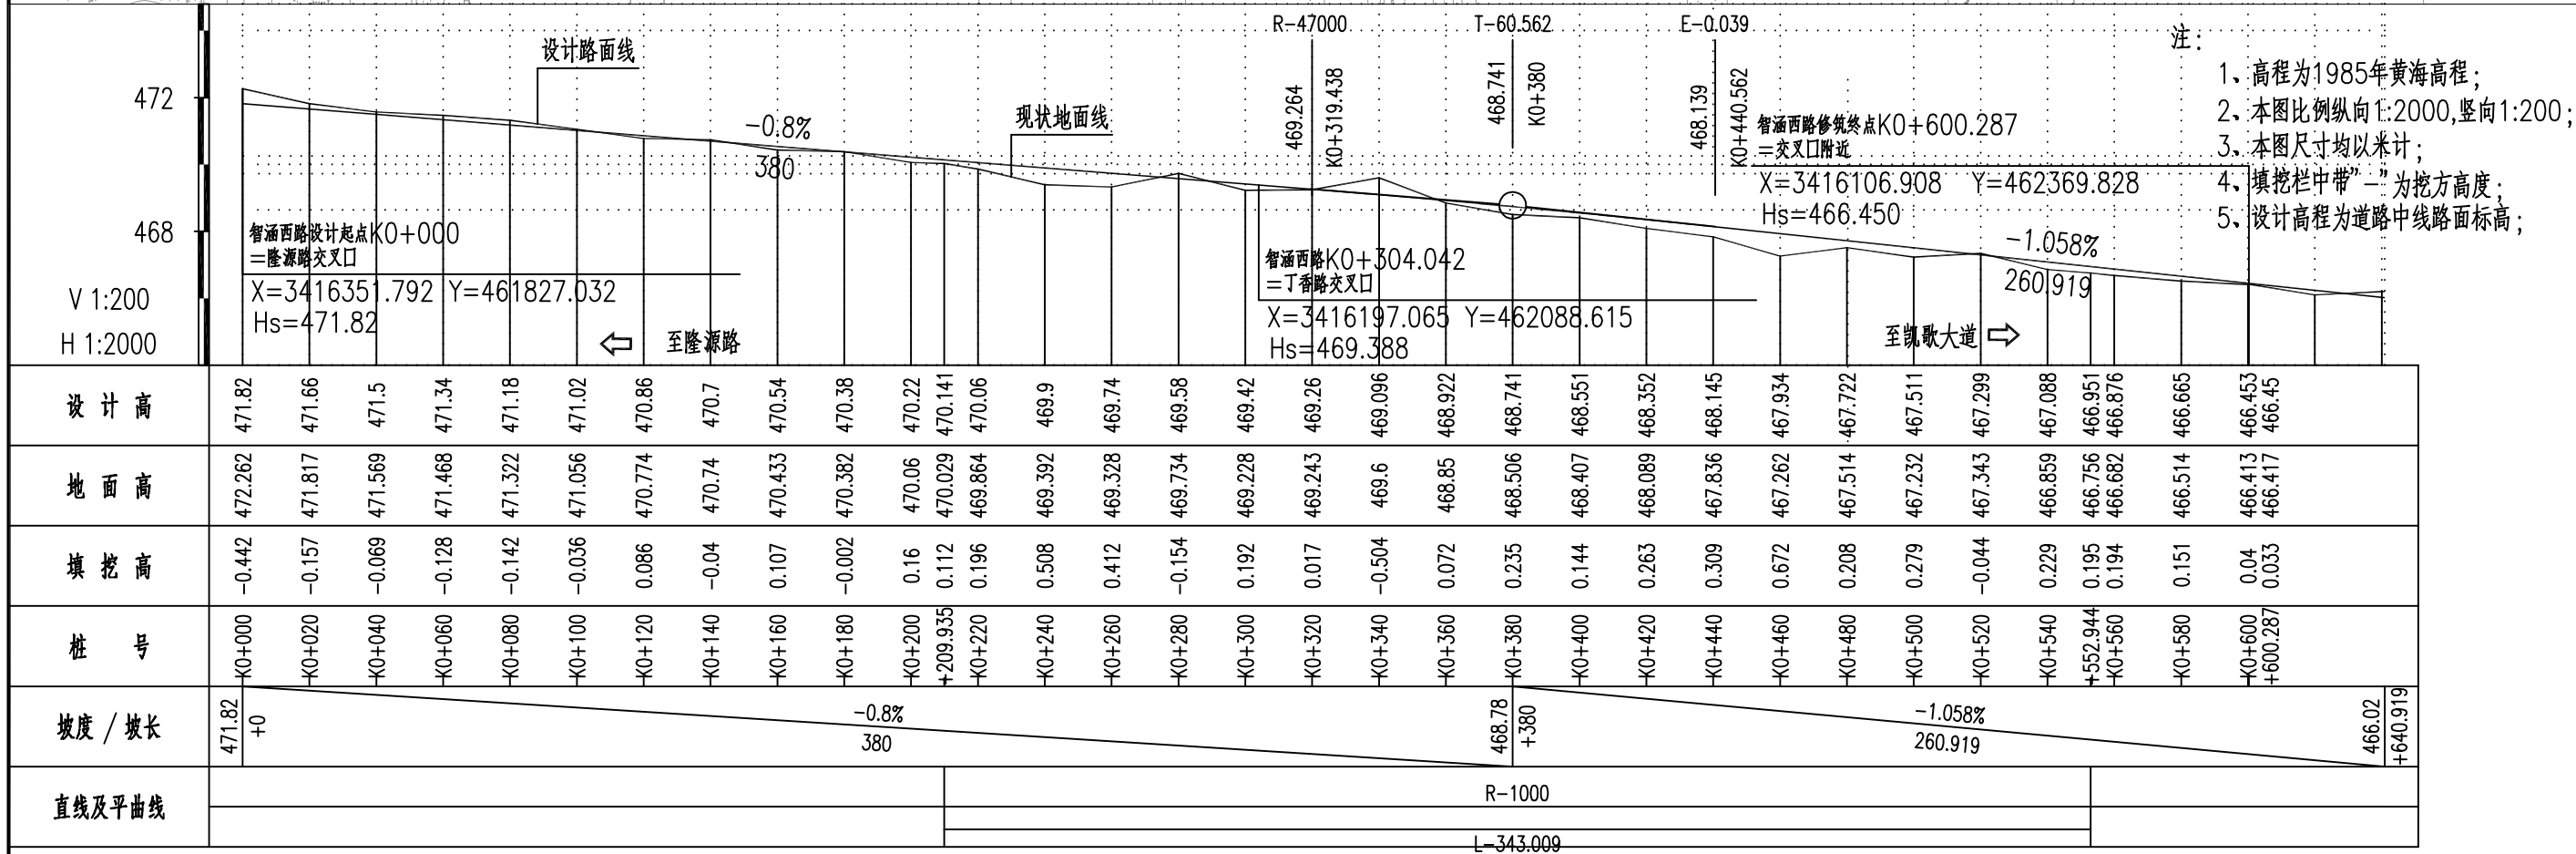

注：
1. 高程为1985年黄海高程；
2. 本图比例纵向1:2000，竖向1:200；
3. 本图尺寸均以米计；
4. 填挖栏中带“-”为挖方高度；
5. 设计高程为道路中线路面标高；

IEDR 重庆交通大学工程设计研究院有限公司 INSTITUTE OF ENGINEERING DESIGN & RESEARCH CHONGQING JIAOTONG UNIVERSITY	工程名称	成德眉资同城化综合试验区德阳凯州新城道路提升改造项目二期工程	设计	王斯琪	专业负责	杨继平	项目负责	秦川林	阶段	方案设计	专业	道路工程
	图名	道路平、纵缩图	校核	杨继平	审核	秦川林	审定	陈伟	图号	DL-02	日期	2025.11