
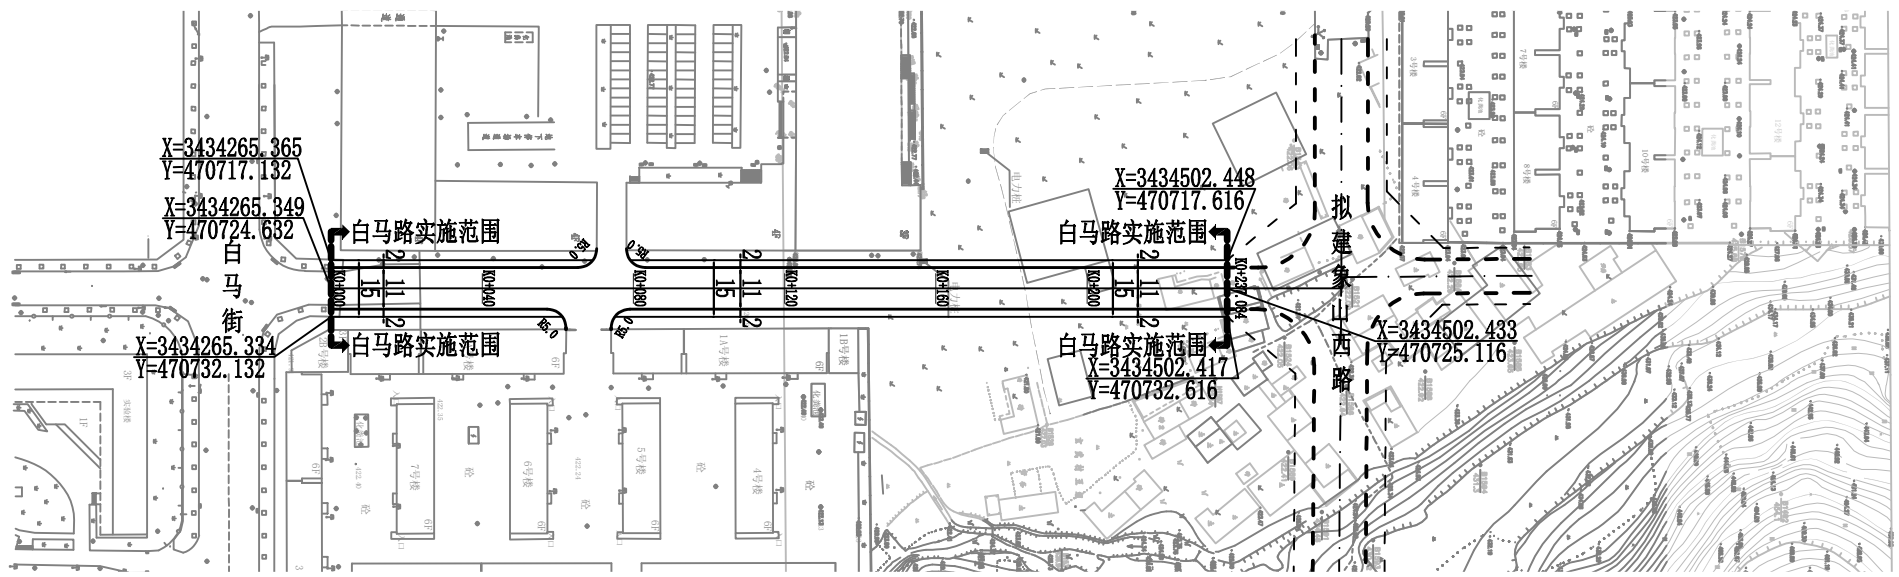


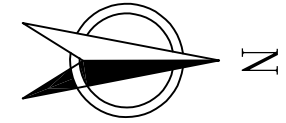

说明:

- 1、本图除注明外均以米计, 图纸比例为1:2000。
- 2、坐标系统采用中江县城市坐标系。
- 3、高程采用1985国家高程系。