


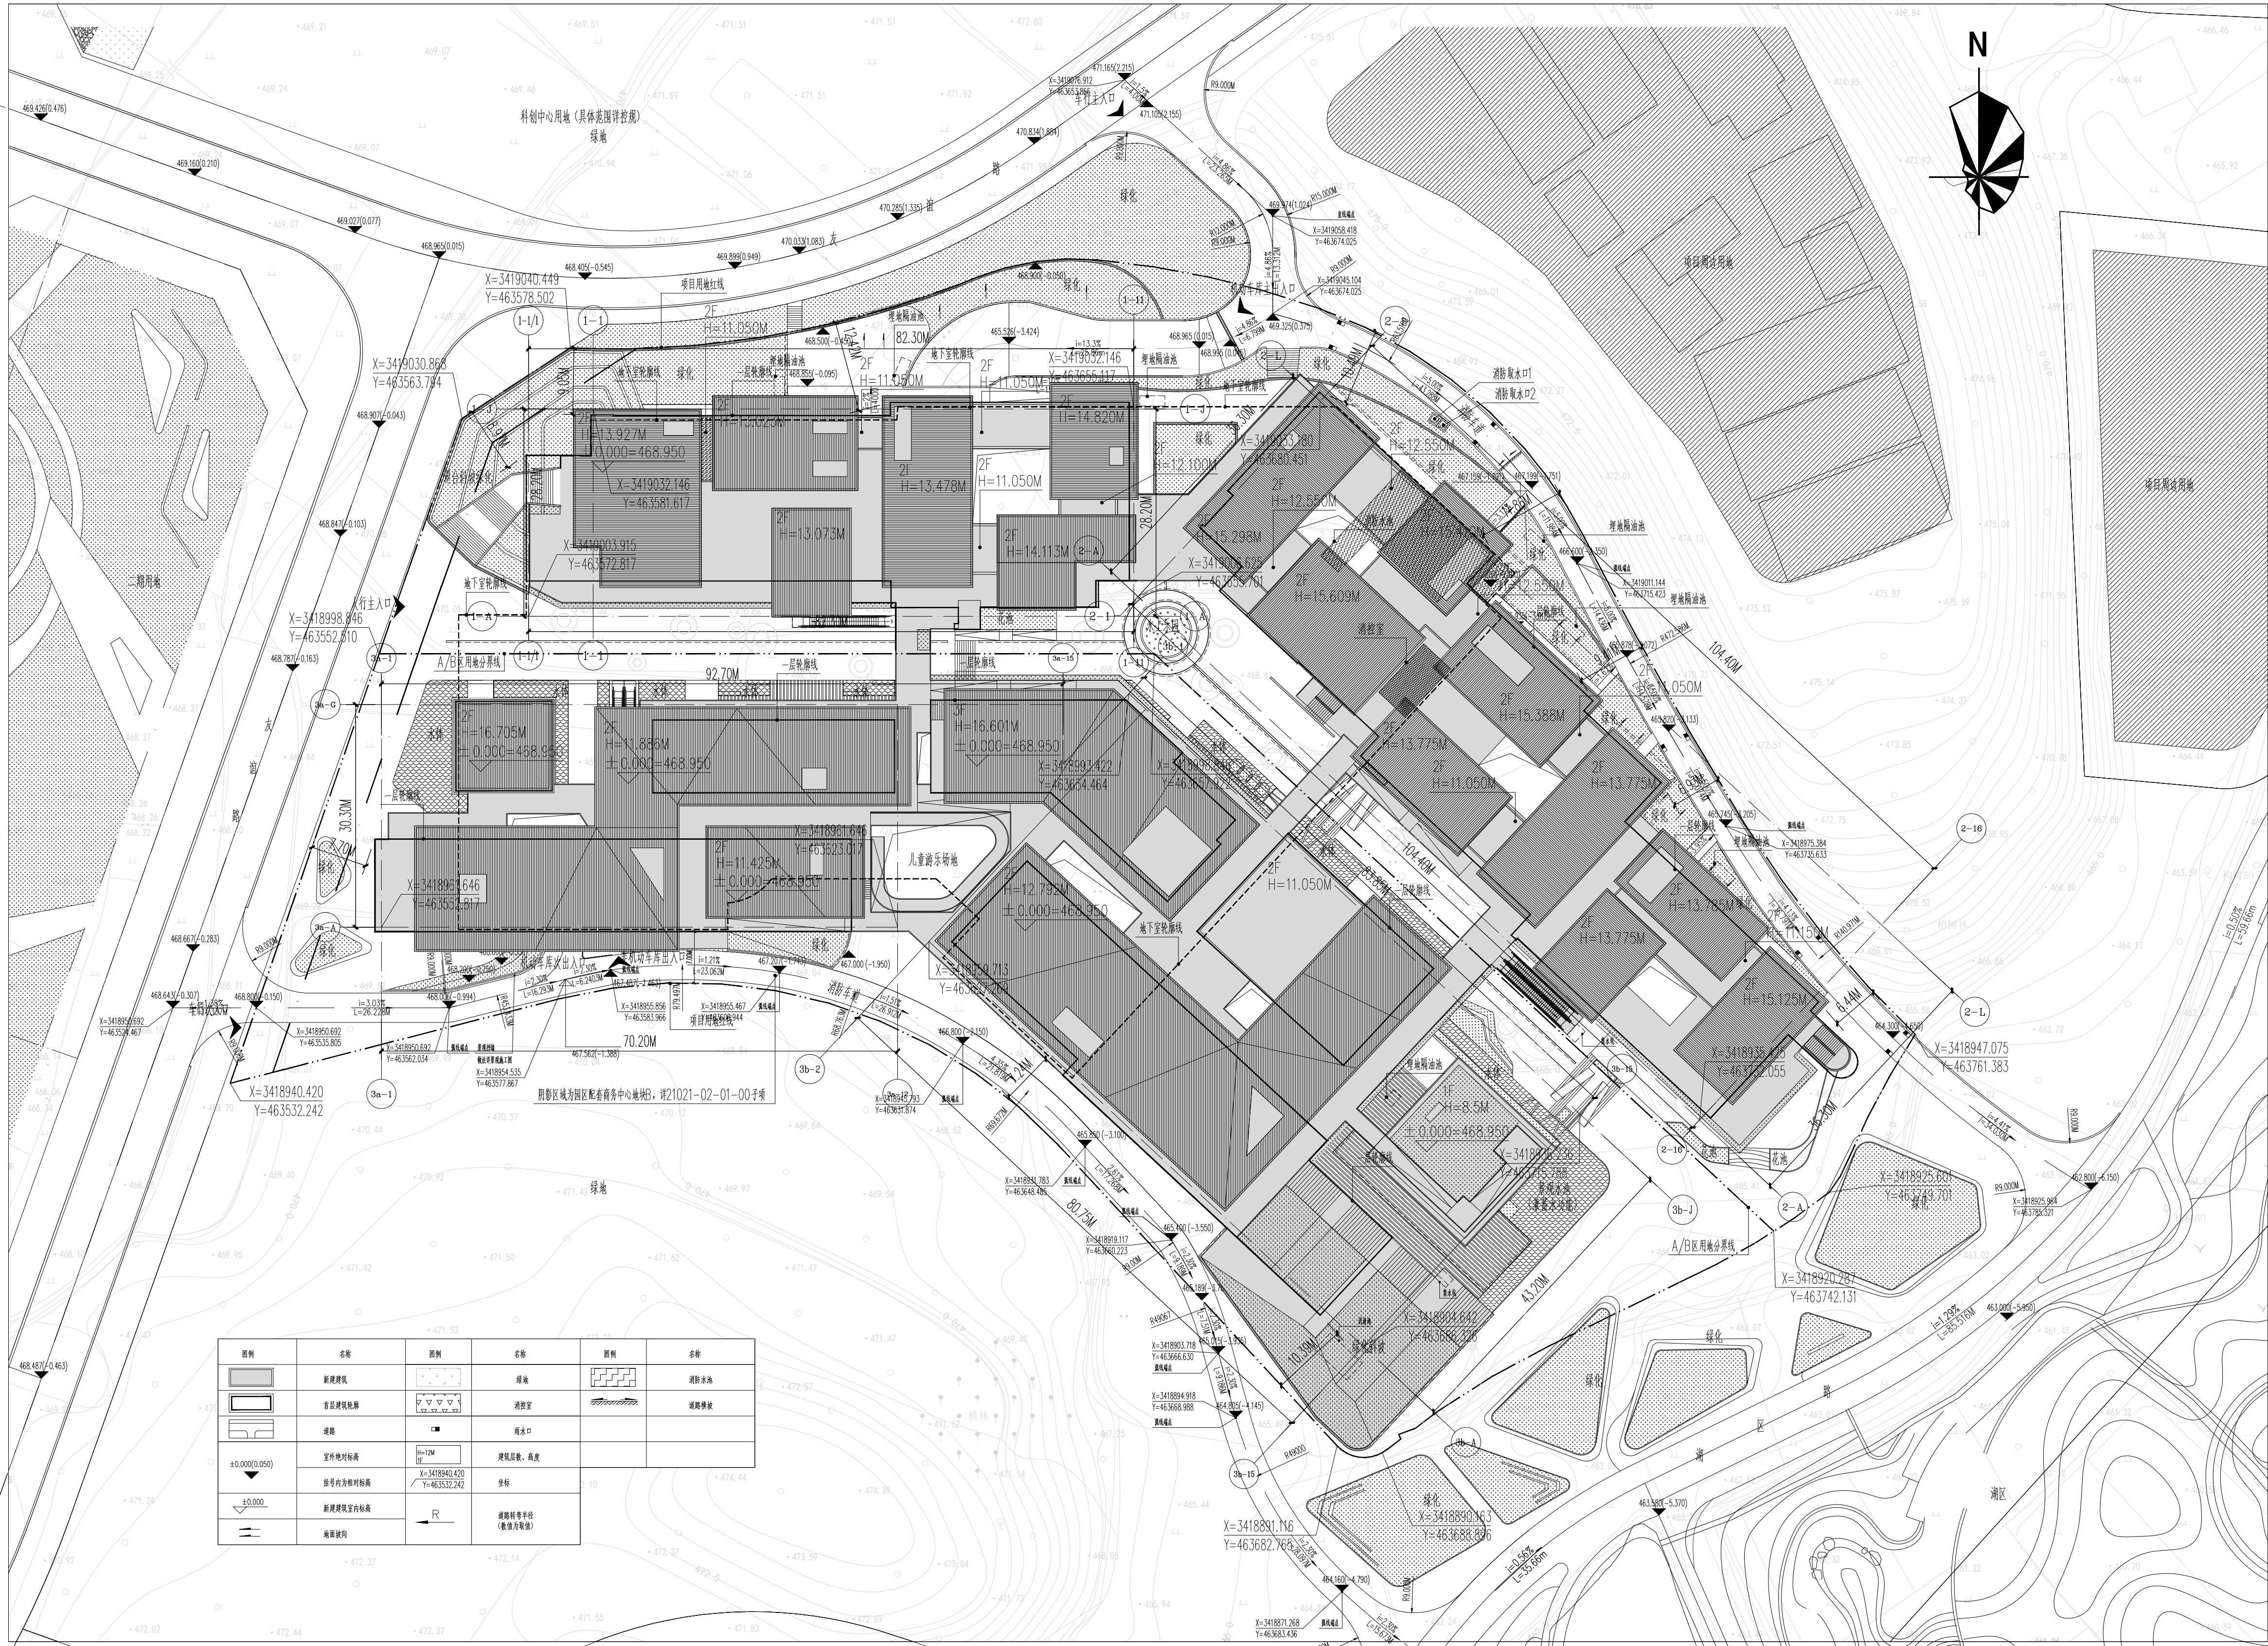

综合经济技术指标 (包含园区配套商务中心区、B区)		
编号	名称	指标
1	规划建设用地面积 (平方米)	21245.57
2	总计容建筑面积 (平方米)	16879.79
3	不计容建筑面积 (平方米)	8809.94
4	总建筑面积 (平方米)	25689.73
5	其中	
	地上建筑面积 (平方米)	16885.17
	地下建筑面积 (平方米)	8803.86
6	基底面积 (平方米)	9272.28
	容积率	0.79
	建筑密度	0.44
	绿化率 (未包含水体)	10%
7	地下机动车停车位 (个)	157 (包含151个标准车位, 7个微型车位 (折算系数70%), 2个停车位)
8	地下非机动车停车位 (个)	181

- 说明:
1. 本图系根据2000国家大地坐标系, 高程为1985国家高程基准, 建筑物在平面中的定位坐标为轴线点坐标, 施工时应对其进行全面复核, 以确保建筑物之间及建筑物与道路等间距准确无误后方可施工, 如现场发现施工图中所示坐标、尺寸与实际情况有出入时, 应及时通知设计人员进行研究处理后方可施工。
 2. 建筑单体长宽尺寸、建筑间距、建筑与红线相关距离均由建筑外墙算起, 与道路相关距离为路缘石外缘。
 3. 竖向设计: 区内场地, 保证排水坡度大于等于0.3%的场地坡度, 坡向城市干道, 竖向设计标高可根据现场实际情况调整。
 4. 道路设计: 本案在用地西侧和北侧的支路道路设置有两个车行出入口, 车道宽4米, 最小转弯半径为9米, 最小纵坡0.3%, 道路横坡为1.5%, 坡向道路两侧。
 5. 各建筑单体道路出入口处设置由进入单体的道路坡度调整, 地下室顶板标高为21021-01-04-02子项。
 6. 道路设计详见道路设计, 具体做法详见说明。
 7. 排水及管井, 具体位置及作法详见说明。
 8. 市政公共设施、活动场地、环境绿化等辅助设施详见说明或二次设计。
 9. 图中所标注的坐标、尺寸等均为米。
 10. 建筑高度: 平屋面建筑高度自室外地坪算至女儿墙高度; 坡屋面建筑高度一半算至室外地坪。
 11. 室外台阶、坡道等做法详见说明。
 12. 未说明的景观工程有关施工及验收规范要求施工。
 13. 总图中所标注的道路半径为消防车及普通车转弯半径, 未表示的道路半径详见说明。
 14. 总图中所标注的人行道转弯半径为转弯半径, 详见说明。
 15. 卵石排水沟多指关于墙身详图②号大样。

类别	编号	名称	材料及做法	使用部位	备注
散1	种植土	1. 250~300厚卵石 (卵石上设卵石保护层及保护层)		室外散水	具体做法详见说明
		2. 60厚C20混凝土面层, 撒1:1水泥砂浆压实抹光		室外散水	具体做法详见说明
坡1	广场铺装	3. 300厚碎石 (碎石上设碎石保护层及保护层)		室外散水	具体做法详见说明
		4. 素土夯实, 向外坡4%		室外散水	具体做法详见说明
台1	广场铺装	1. 广场铺装层 (详见说明)		室外散水	具体做法详见说明
		2. 撒素水泥面 (洒适量清水)		室外散水	具体做法详见说明
路1	园路铺装	3. 20厚1:3干硬性水泥砂浆结合层		室外散水	具体做法详见说明
		4. 素水泥浆一道 (内掺建筑胶)		室外散水	具体做法详见说明
广1	广场铺装	5. 60厚C15混凝土		室外散水	具体做法详见说明
		6. 300厚碎石 (碎石上设碎石保护层及保护层)		室外散水	具体做法详见说明
沟1	排水沟	7. 素土夯实		室外散水	具体做法详见说明
		1. 广场铺装层 (详见说明)		室外散水	具体做法详见说明
沟2	排水沟	2. 撒素水泥面 (洒适量清水)		室外散水	具体做法详见说明
		3. 20厚1:3干硬性水泥砂浆结合层		室外散水	具体做法详见说明
沟3	排水沟	4. 素水泥浆一道 (内掺建筑胶)		室外散水	具体做法详见说明
		5. 100厚混凝土垫层		室外散水	具体做法详见说明
沟4	排水沟	6. 300厚碎石 (碎石上设碎石保护层及保护层)		室外散水	具体做法详见说明
		7. 素土夯实		室外散水	具体做法详见说明
沟5	排水沟	1. 广场铺装层 (详见说明)		室外散水	具体做法详见说明
		2. 撒素水泥面 (洒适量清水)		室外散水	具体做法详见说明
沟6	排水沟	3. 20厚1:3干硬性水泥砂浆结合层		室外散水	具体做法详见说明
		4. 素水泥浆一道 (内掺建筑胶)		室外散水	具体做法详见说明
沟7	排水沟	5. 100厚混凝土垫层		室外散水	具体做法详见说明
		6. 300厚碎石 (碎石上设碎石保护层及保护层)		室外散水	具体做法详见说明
沟8	排水沟	7. 素土夯实		室外散水	具体做法详见说明
		1. 广场铺装层 (详见说明)		室外散水	具体做法详见说明
沟9	排水沟	2. 撒素水泥面 (洒适量清水)		室外散水	具体做法详见说明
		3. 20厚1:3干硬性水泥砂浆结合层		室外散水	具体做法详见说明
沟10	排水沟	4. 素水泥浆一道 (内掺建筑胶)		室外散水	具体做法详见说明
		5. 100厚混凝土垫层		室外散水	具体做法详见说明
沟11	排水沟	6. 300厚碎石 (碎石上设碎石保护层及保护层)		室外散水	具体做法详见说明
		7. 素土夯实		室外散水	具体做法详见说明
沟12	排水沟	1. 广场铺装层 (详见说明)		室外散水	具体做法详见说明
		2. 撒素水泥面 (洒适量清水)		室外散水	具体做法详见说明
沟13	排水沟	3. 20厚1:3干硬性水泥砂浆结合层		室外散水	具体做法详见说明
		4. 素水泥浆一道 (内掺建筑胶)		室外散水	具体做法详见说明
沟14	排水沟	5. 100厚混凝土垫层		室外散水	具体做法详见说明
