

原方案

规
划
道
路




总平面图 1:1000





城南壹号二区

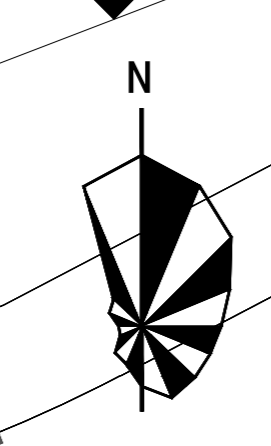

规
划
道
路

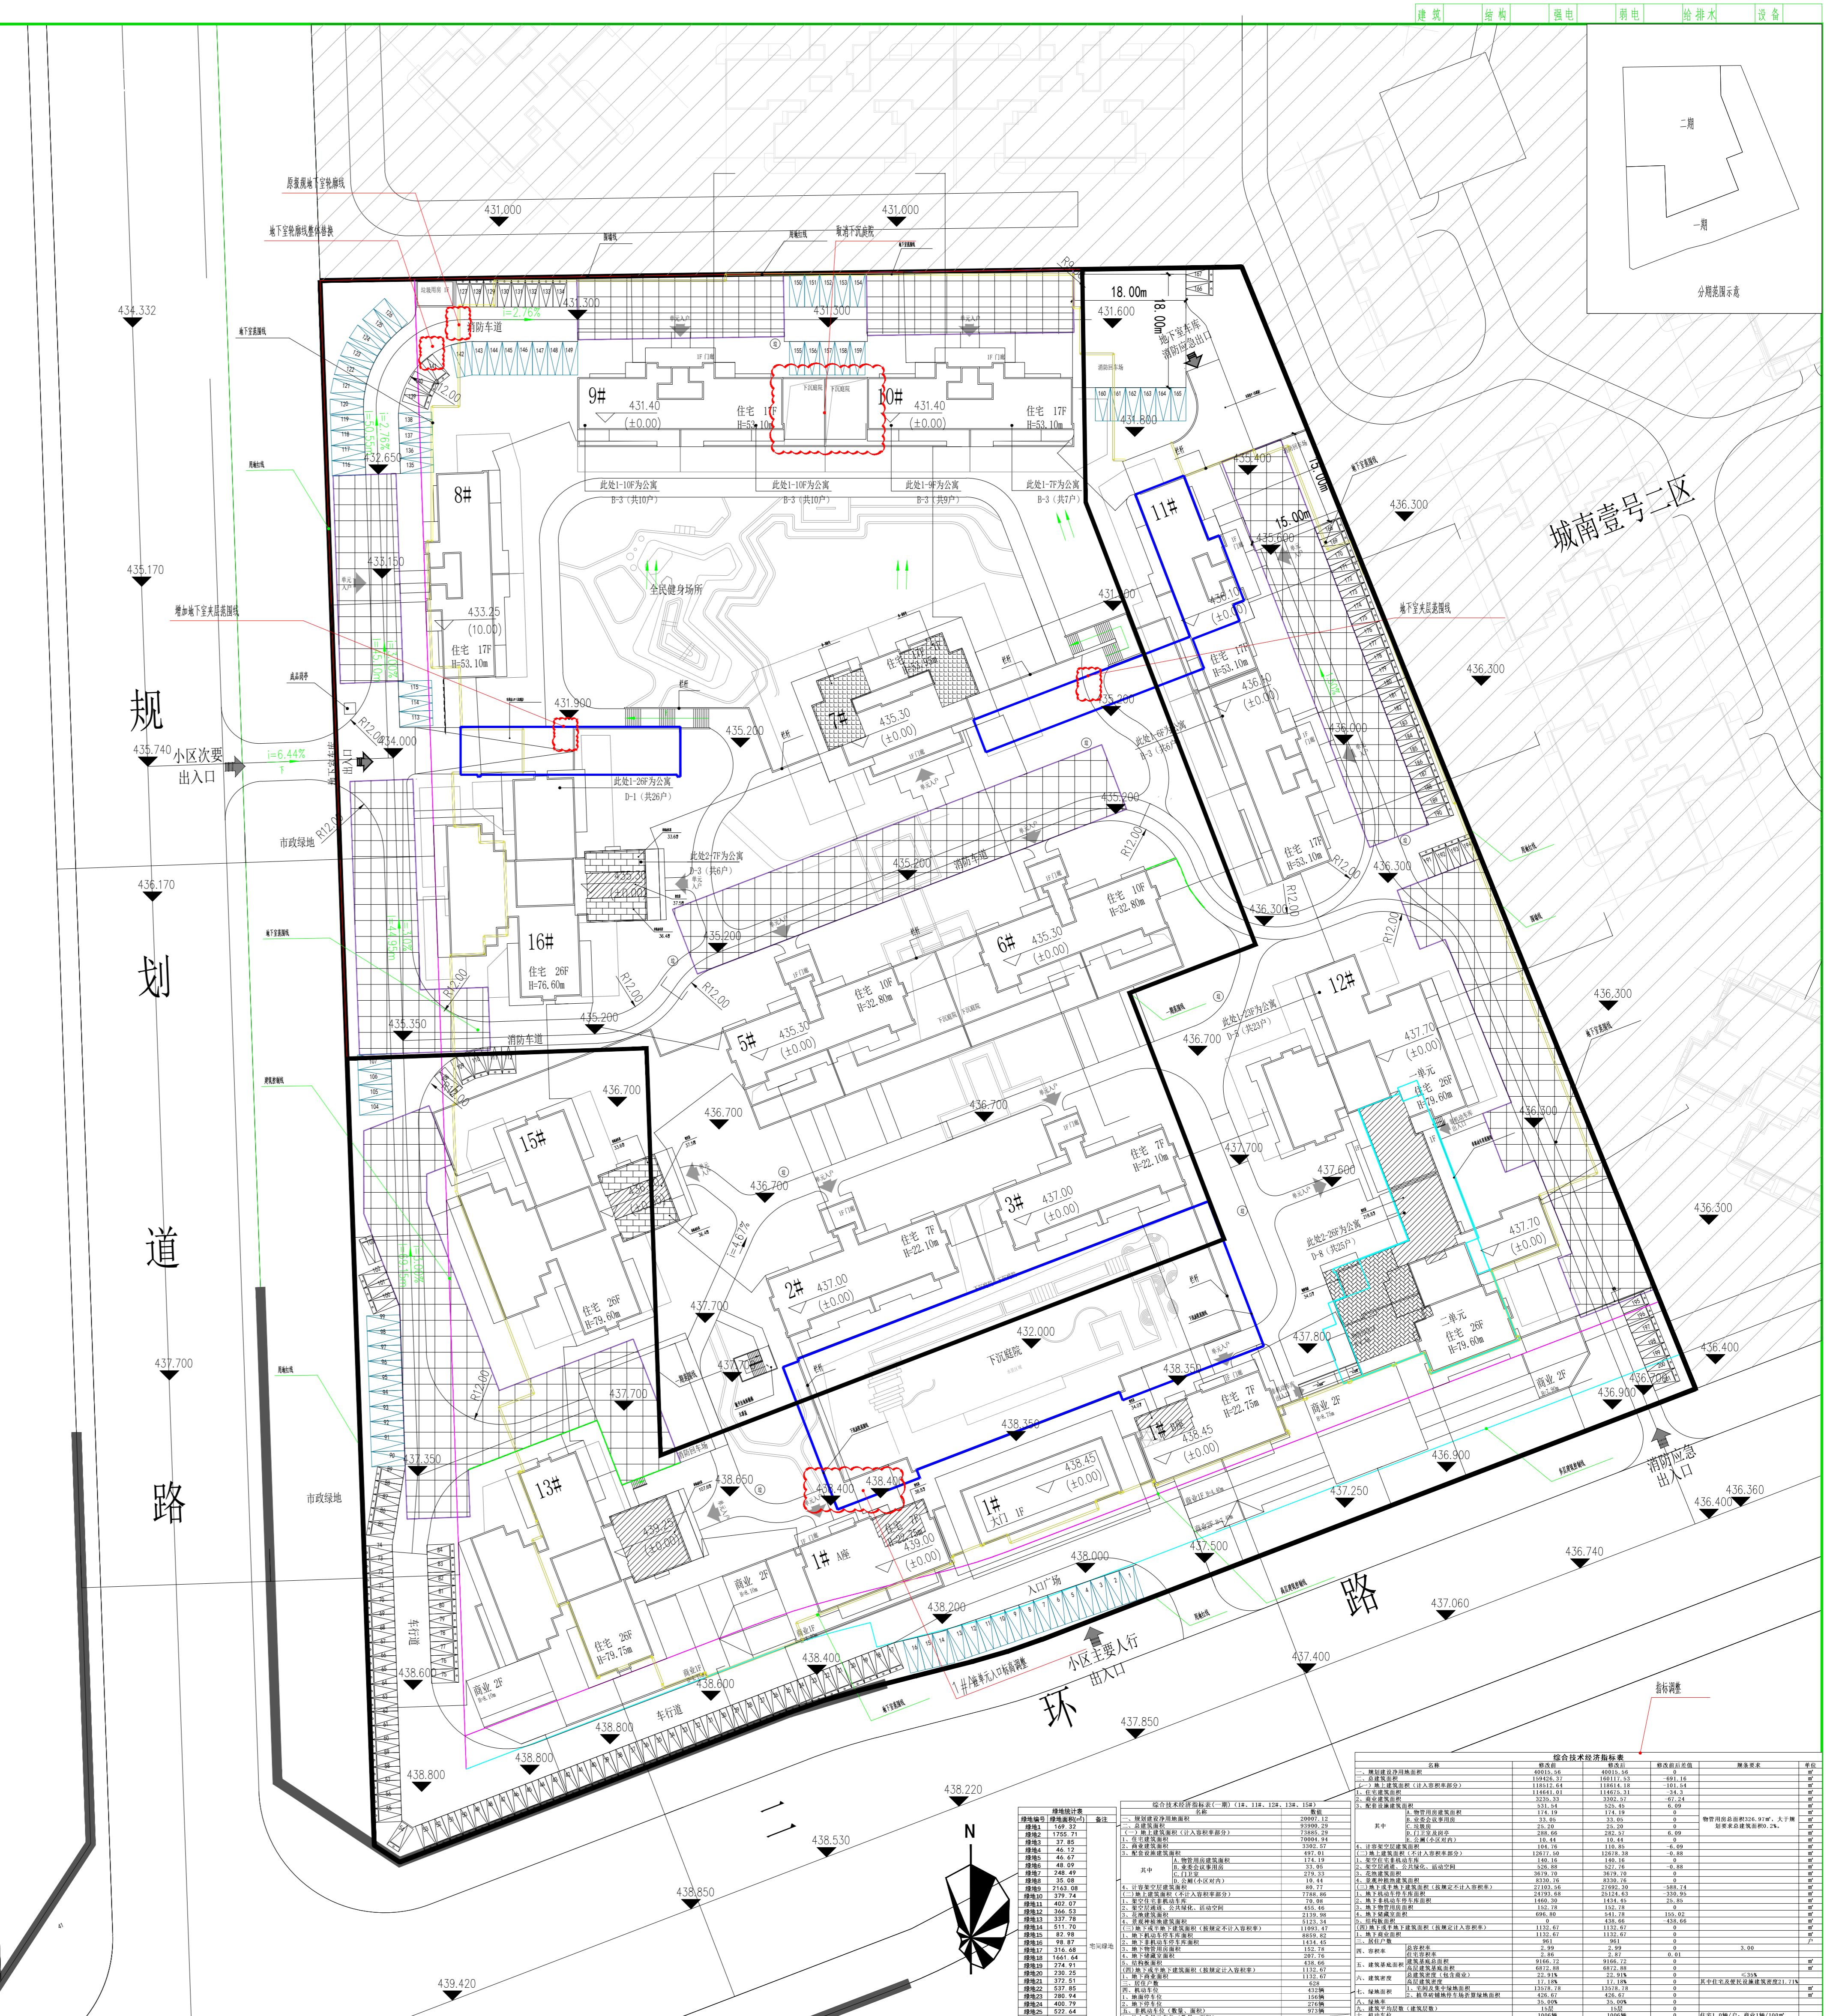

总平面图 1:1000




城南壹号二区

