



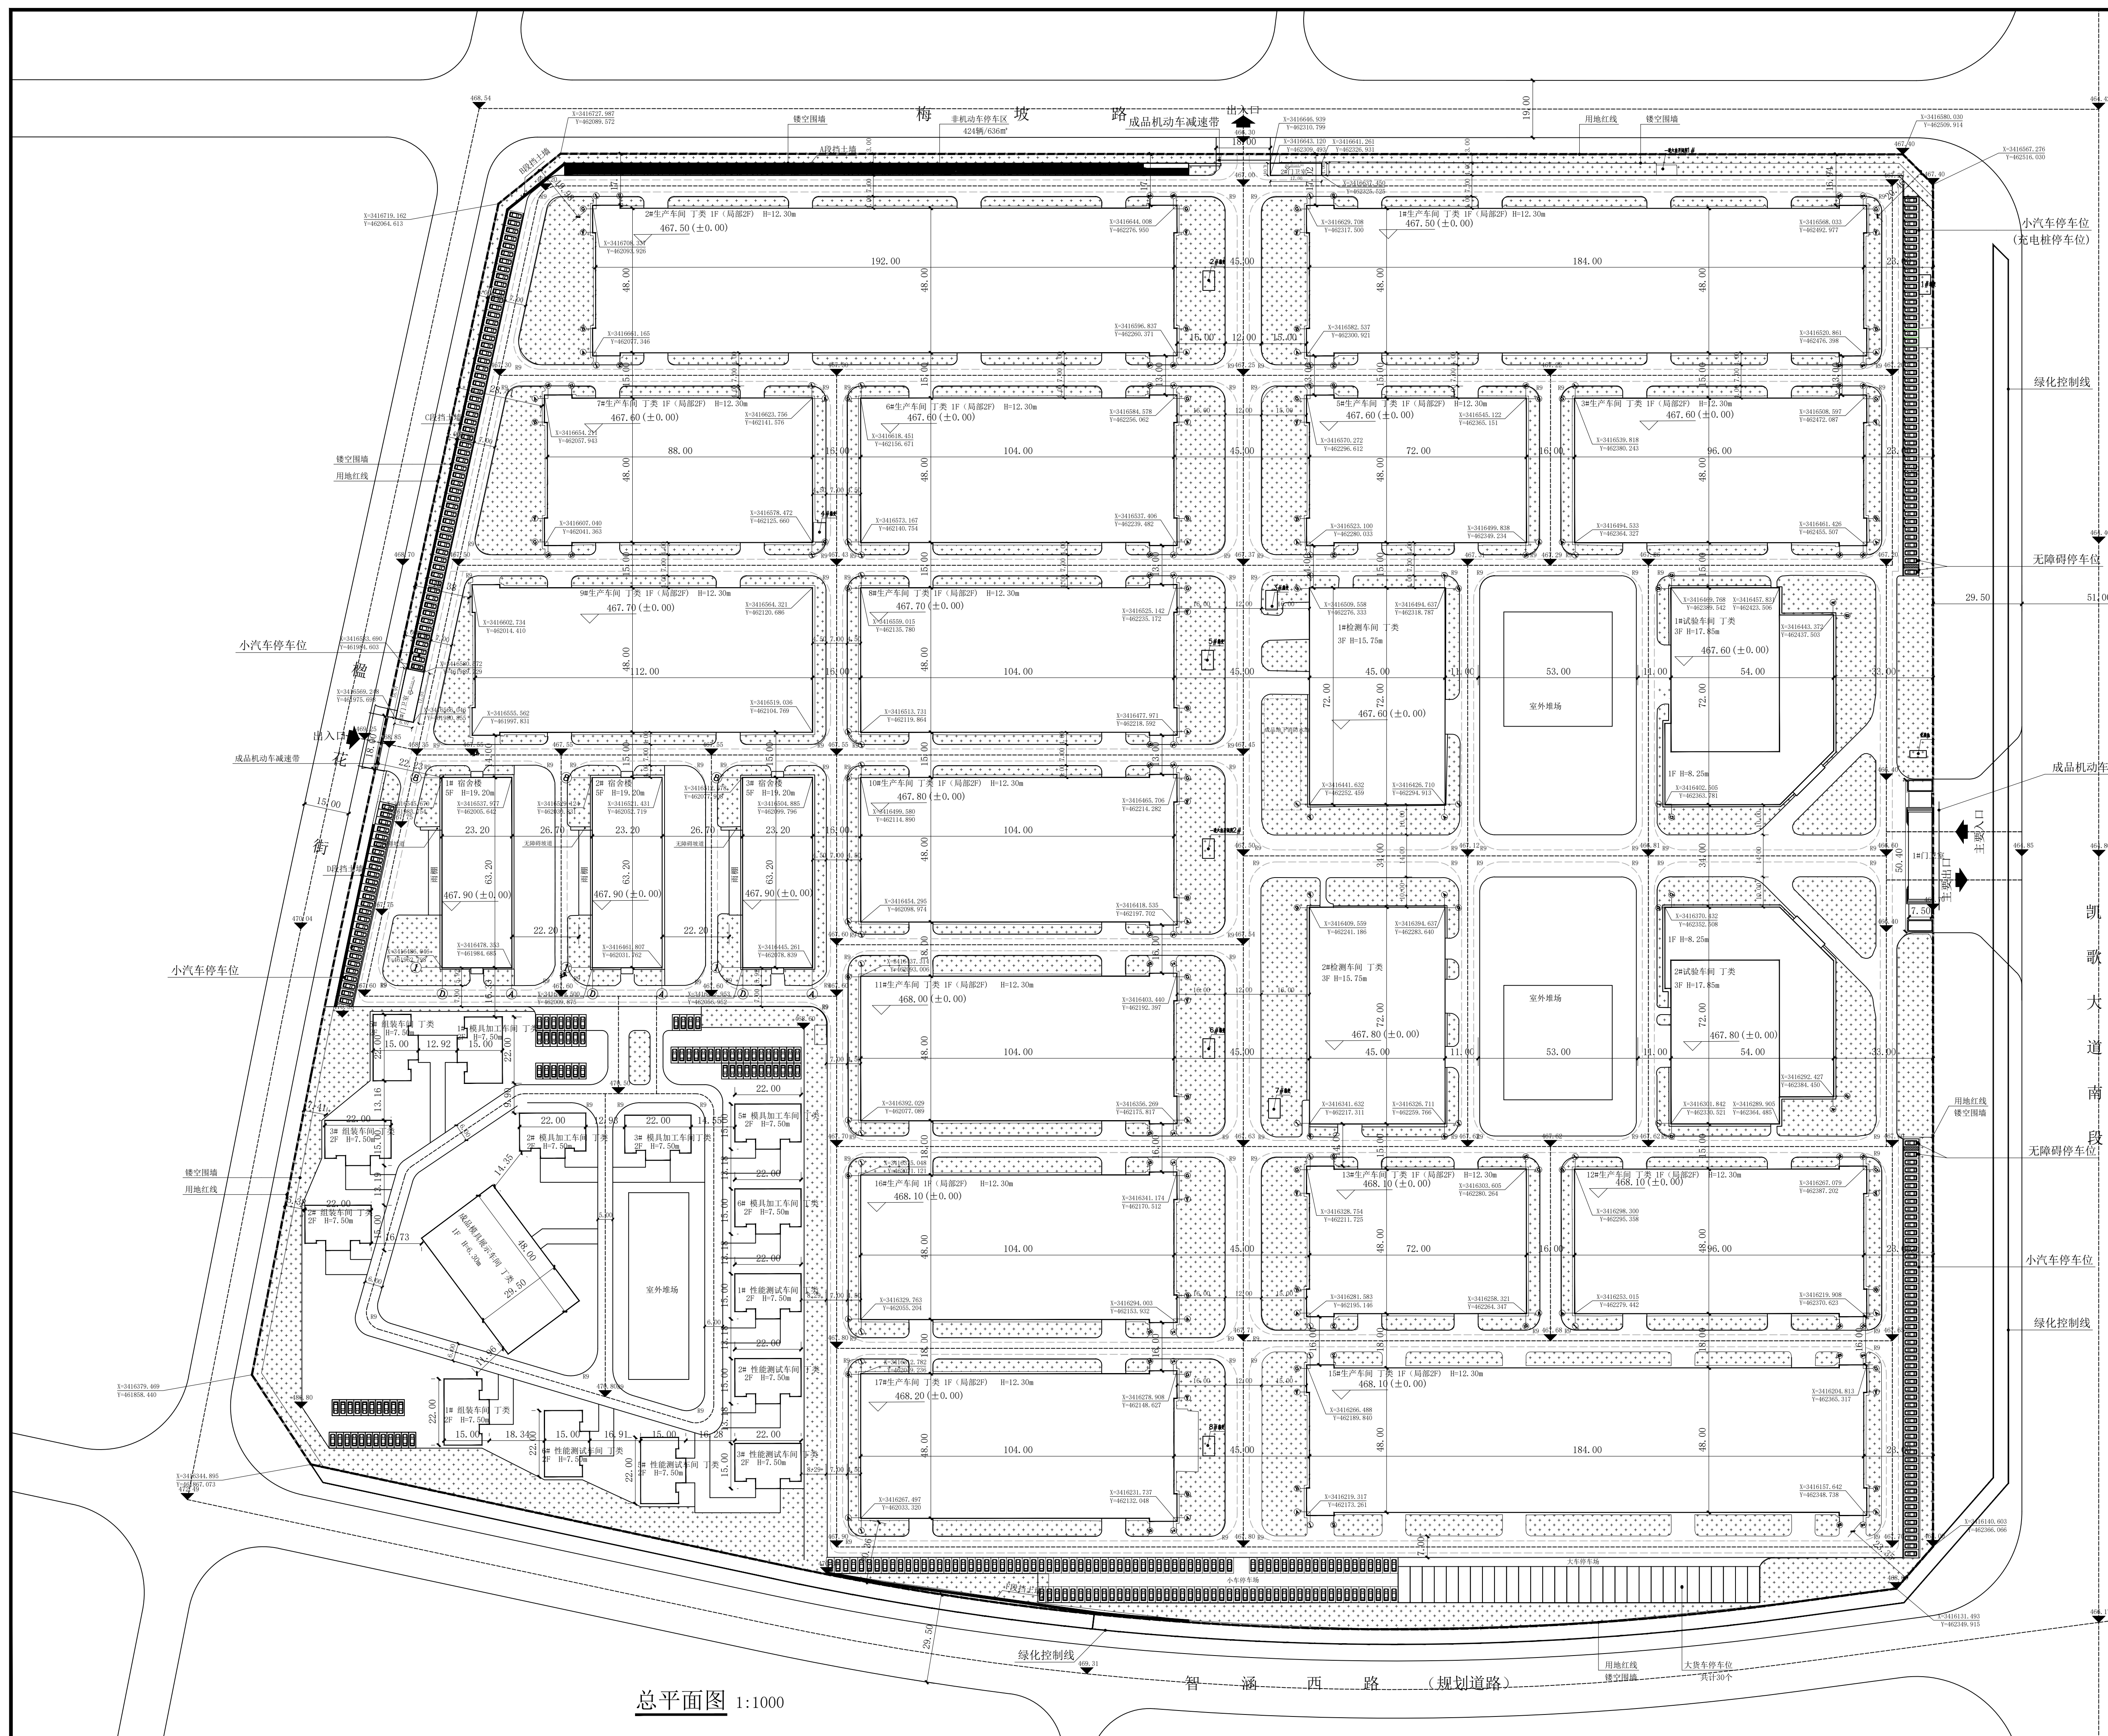

注：本工程室内±0.000设计标高及室外场地标高均为暂定标高，实际标高由甲方将场地抄平后将相关数据提供给本设计单位复核。

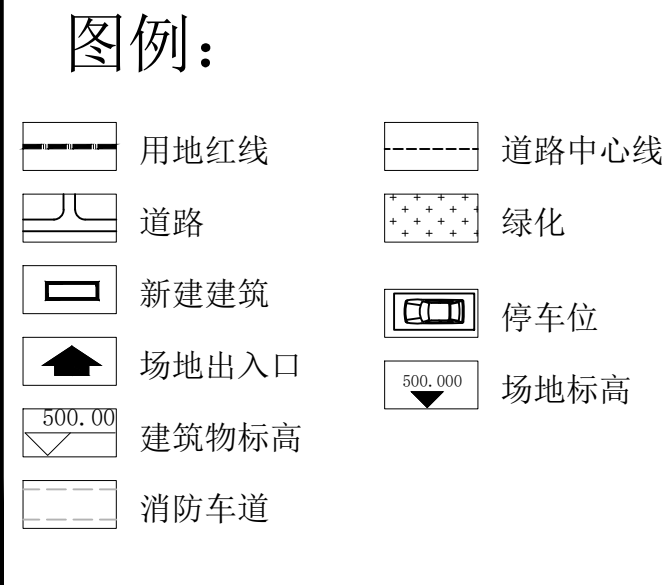

编 号	建筑物名称	建筑性质	层 数	建筑高度	基底面积	建筑面积	计容面积	火灾危险生产类别	耐火等级	备注
1	1#生产车间	生产用房	1（局部2F）	12.30	8901.60	9758.40	18660.00	丁类	二级	
2	2#生产车间	生产用房	1（局部2F）	12.30	9285.60	10142.40	19428.00	丁类	二级	
3	3#生产车间	生产用房	1（局部2F）	12.30	4642.80	5071.20	9714.00	丁类	二级	
4	5#成品库	生产用房	1（局部2F）	12.30	3490.80	3919.20	7410.00	丁类	二级	
5	6#生产车间	生产用房	1（局部2F）	12.30	5026.80	5455.20	10482.00	丁类	二级	
6	7#生产车间	生产用房	1（局部2F）	12.30	4258.80	4687.20	8946.00	丁类	二级	
7	8#生产车间	生产用房	1（局部2F）	12.30	5026.80	5455.20	10482.00	丁类	二级	
8	9#生产车间	生产用房	1（局部2F）	12.30	5410.80	5839.20	11250.00	丁类	二级	
9	10#生产车间	生产用房	1（局部2F）	12.30	5026.80	5455.20	10482.00	丁类	二级	
10	11#生产车间	生产用房	1（局部2F）	12.30	5026.80	5455.20	10482.00	丁类	二级	
11	12#生产车间	生产用房	1（局部2F）	12.30	4642.80	5071.20	9714.00	丁类	二级	
12	13#生产车间	生产用房	1（局部2F）	12.30	3490.80	3919.20	7410.00	丁类	二级	
13	15#生产车间	生产用房	1（局部2F）	12.30	8901.60	9758.40	18660.00	丁类	二级	
14	16#生产车间	生产用房	1（局部2F）	12.30	5026.80	5455.20	10482.00	丁类	二级	
15	17#生产车间	生产用房	1（局部2F）	12.30	5026.80	5455.20	10482.00	丁类	二级	
16	1#试验车间	生产用房	3	17.85	3620.50	7659.73	11280.23	丁类	二级	
17	1#检测车间	生产用房	3	15.75	3240.00	10119.43	9833.36	丁类	二级	
18	2#检测车间	生产用房	3	15.75	3240.00	9833.36	9833.36	丁类	二级	
19	1#宿舍楼	非生产用房	5	19.20	1466.24	7488.33	7488.33	-	二级	
20	2#宿舍楼	非生产用房	5	19.20	1466.24	7488.33	7488.33	-	二级	
21	3#宿舍楼	非生产用房	5	19.20	1466.24	7488.33	7488.33	-	二级	
22	2#试验车间	生产用房	3	17.85	3620.50	7659.73	11280.23	丁类	二级	
23	1#模具加工车间	生产用房	2	7.60	291.30	582.60	582.60	丁类	二级	
24	2#模具加工车间	生产用房	2	7.60	291.30	582.60	582.60	丁类	二级	
25	3#模具加工车间	生产用房	2	7.60	291.30	582.60	582.60	丁类	二级	
26	5#模具加工车间	生产用房	2	7.60	291.30	582.60	582.60	丁类	二级	
27	6#模具加工车间	生产用房	2	7.60	291.30	582.60	582.60	丁类	二级	
28	1#性能测试车间	生产用房	2	7.60	291.30	582.60	582.60	丁类	二级	
29	2#性能测试车间	生产用房	2	7.60	291.30	582.60	582.60	丁类	二级	
30	3#性能测试车间	生产用房	2	7.60	291.30	582.60	582.60	丁类	二级	
31	5#性能测试车间	生产用房	2	7.60	291.30	582.60	582.60	丁类	二级	
32	6#性能测试车间	生产用房	2	7.60	291.30	582.60	582.60	丁类	二级	
33	1#组装车间	生产用房	2	7.60	291.30	582.60	582.60	丁类	二级	
34	2#组装车间	生产用房	2	7.60	291.30	582.60	582.60	丁类	二级	
35	3#组装车间	生产用房	2	7.60	291.30	582.60	582.60	丁类	二级	
36	5#组装车间	生产用房	2	7.60	291.30	582.60	582.60	丁类	二级	
37	成品展示厅	生产用房	1	6.30	1416.00	1416.00	1416.00	丁类	二级	
38	1#门卫室	非生产用房	1	7.15	232.54	232.54	232.54	-	二级	
39	2#门卫室	非生产用房	1	3.75	68.33	68.33	68.33	-	二级	
40	3#门卫室	非生产用房	1	3.75	100.56	100.56	100.56	-	二级	
合计				-	107201.75	158608.67	248750.00	-	-	

综合技术经济指标		
一、规划建设净用地面积（参与容积率 and 建筑密度计算）：	246475.28	m ²
二、规划总建筑面积：	158608.67	m ²
（一）地上建筑面积：	158322.60	m ²
（1）生产性工业用房建筑面积：	135456.18	m ²
（2）非生产性用房建筑面积：	22866.42	m ²
非生产性用房建筑面积占总建筑面积的比例：	14.42%	
（二）地下建筑面积：	286.07	m ²
三、地上计入容积率建筑面积：	248750	m ²
四、容积率：	1.01	
五、基底面积：	107201.75	m ²
非生产用房建筑用地面积：	4800.15	m ²
非生产用房建筑用地面积占净用地面积的比例：	1.95%	
六、建筑密度：	43.49%	
七、绿化面积：	48548.70	m ²
八、绿地率：	19.70%	
九、建筑平均层数	2	层
十、机动车位（全为地上）：	411	辆
十一、非机动车位：	424(辆/636m ²)	
十二、日照分析		
（一）日照分析参数		
1. 德阳市经纬度：东经104° 22'，北纬31° 7'		
2. 有效时间带：大寒日 8：00—16：00，冬至日 9：00—15：00。		
3. 时间计算精度：5 分钟。		
4. 日照时间统计方式：在有效时间带内进行统计累加。		
5. 采样点间距：1 米×1 米。		
6. 日照计算时均采用真太阳时。		
7. 日照分析软件：		
（二）日照结论		
本项目按照《德阳市城市规划管理技术规定》（2020 年修订版）及国家相关规范进行分析，拟建建筑(宿舍楼)日照均满足“至少有一个居住空间能获得大寒日满窗日照不低于 2 小时的日照标准”。拟建建筑对周边用地及已建建筑日照无影响。		
十三、备注		
（一）本项目建筑面积计算按新版《建筑工程建筑面积计算规范》GB/T50353-2022 执行		
（二）本设计单位为总平面图落实内容及各项技术指标、日照分析结论的真实性、准确性、全面性负责；		
方案文本中效果图、平、立、剖面图组，总平面图内容及相关数据一致。		

成都宏远筑雅建筑设计有限公司 HONGYUAN ZUYA ARCHITECTURAL DESIGN CO., LTD		
建筑行业（建筑工程）乙级 证书编号：A251026857 中国·成都·华兴天府星城二期B座，8-9号 电话：+86 18174243303、028-85... 微信搜索		
封面示意：		KCF Page
HONGYUAN ZUYA ARCHITECTURAL DESIGN 宏远筑雅		
说明：		EXPLANATION
设计号：HYZY-2023-05		JSDP No.
建设单位： 四川鑫蒙斯安全设备有限公司		SINKER
项目名称： 鑫蒙斯能源设备智能制造中心项目		PROJECT TITLE
子项名称： 总图		SUB TITLE
署名： 总工程师：廖正一 注册建筑师：廖正一 专业负责人：廖正一 审核：刘贵武 审定：廖正一 校对：蒋爽 设计：冯成杨 日期：2025. 01. 盖章：建方		DRAWING TITLE
注册执业印章		
盖章须知：请在本公司电子公章处。审批后，本公司将提供一份完整的电子版。 Please stamp it at our company's electronic seal office after approval. We will provide you with a complete set of digital versions.		
公司出图章		STAMP FOR DRAWING COMPLETE
图纸审查章		STAMP FOR CHECKING COMPLETED