




中江县在四川省城镇格局中的位置




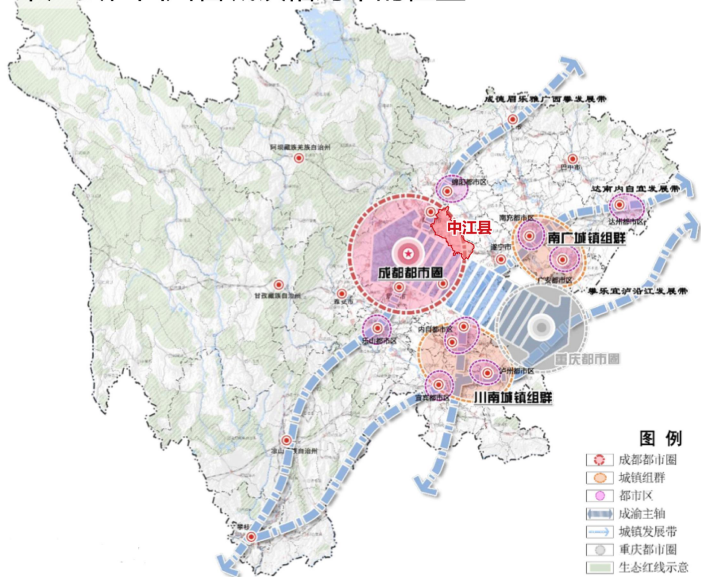



中江县在成都平原城市群的位置

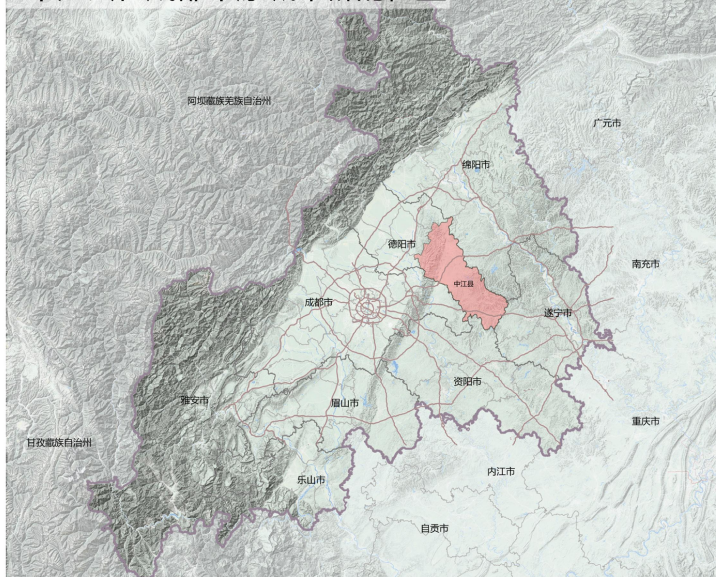


中江的交通区位

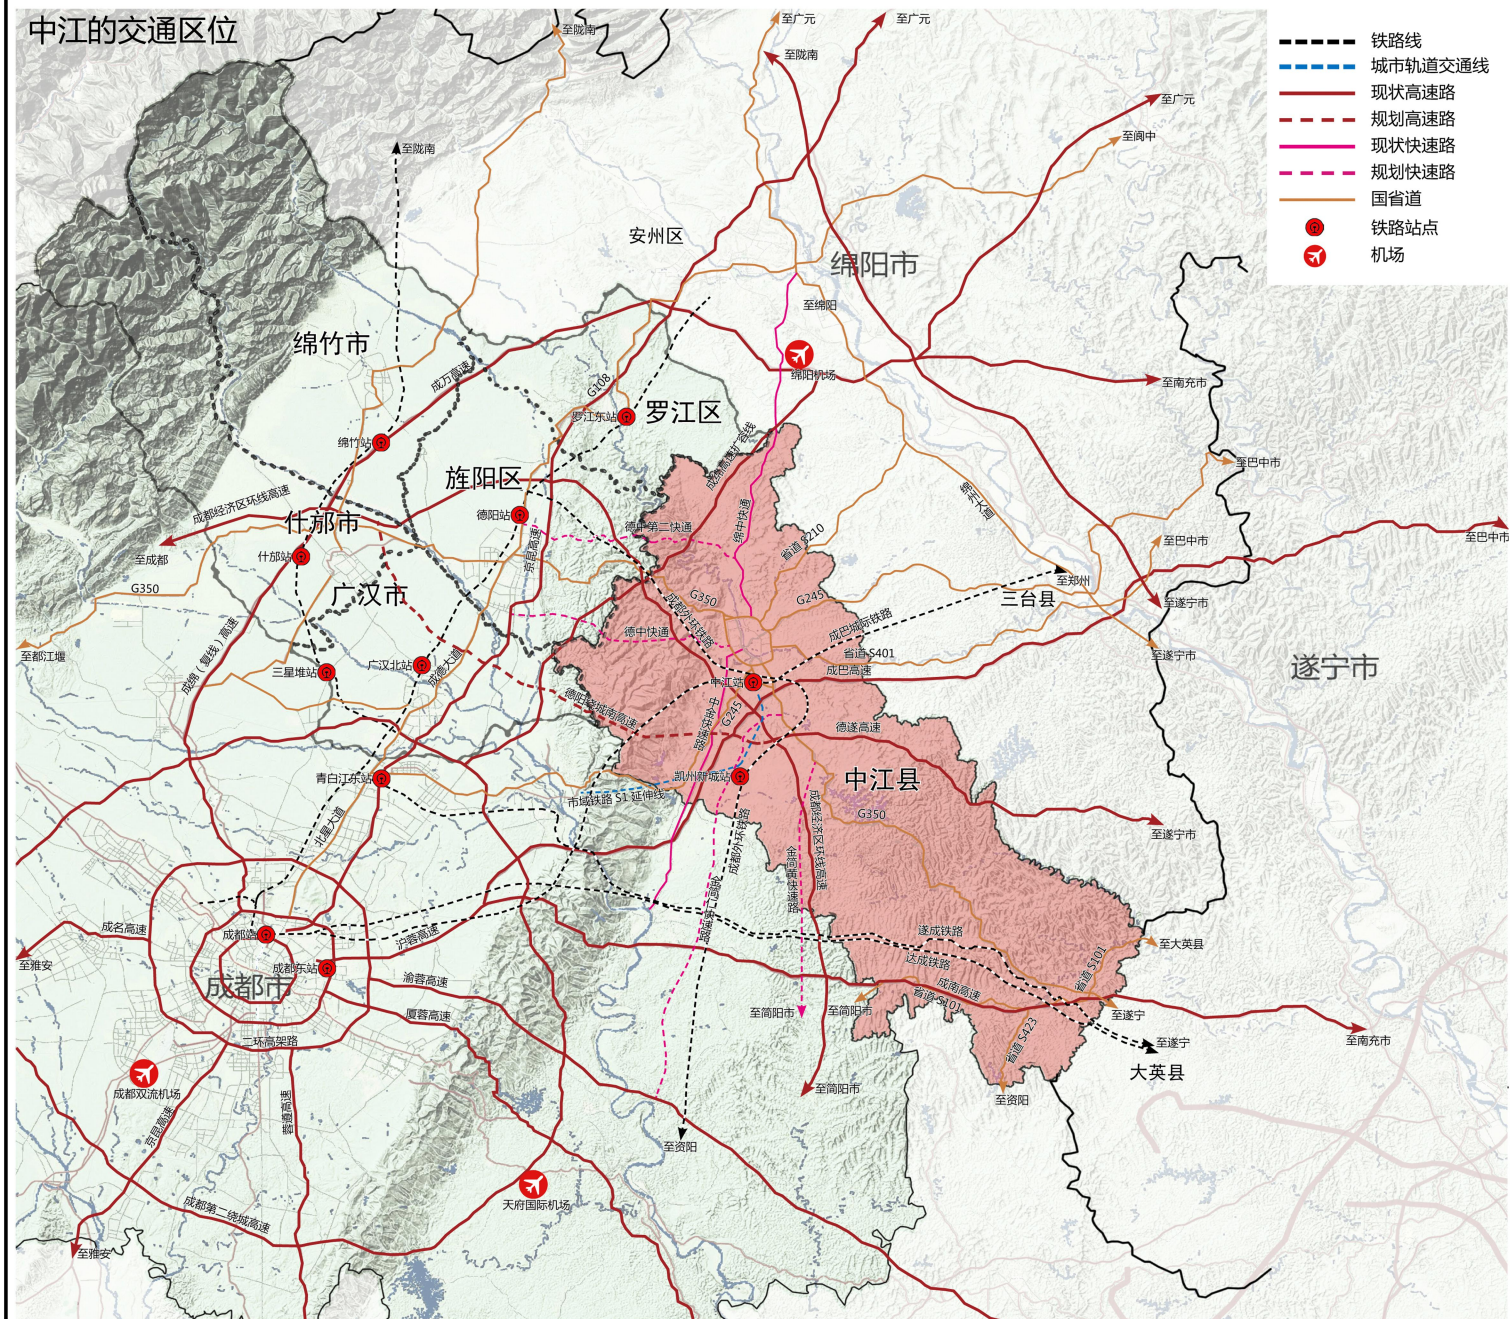

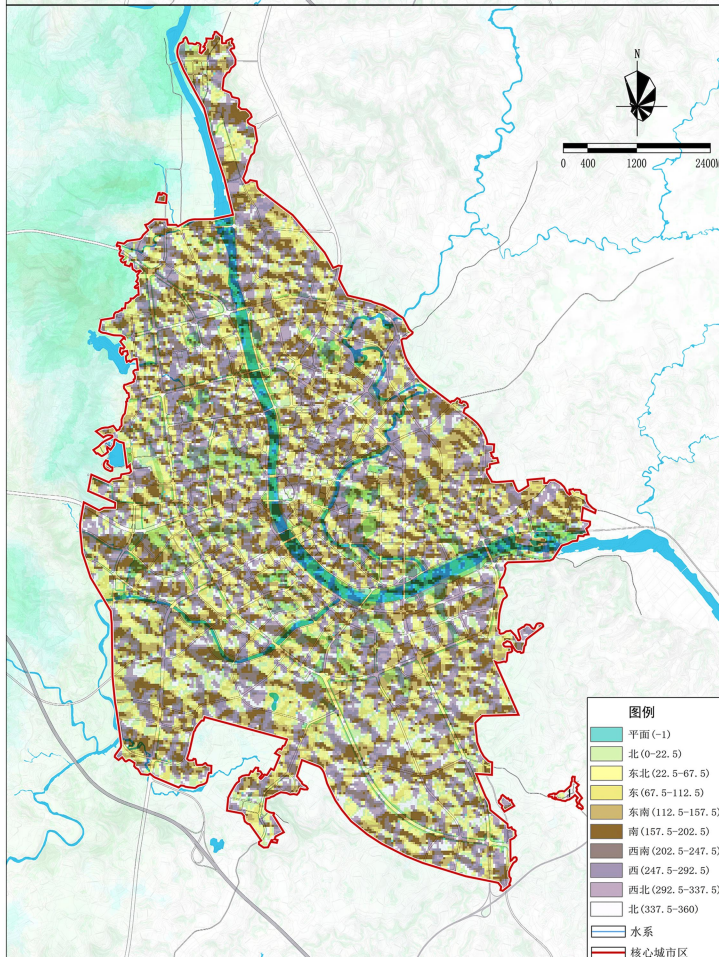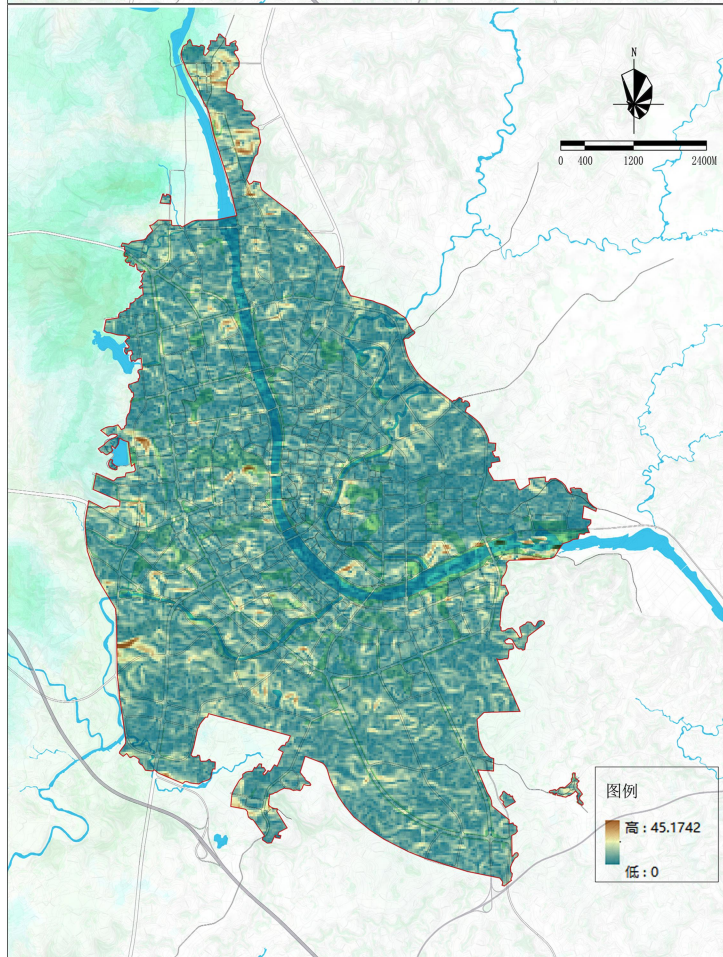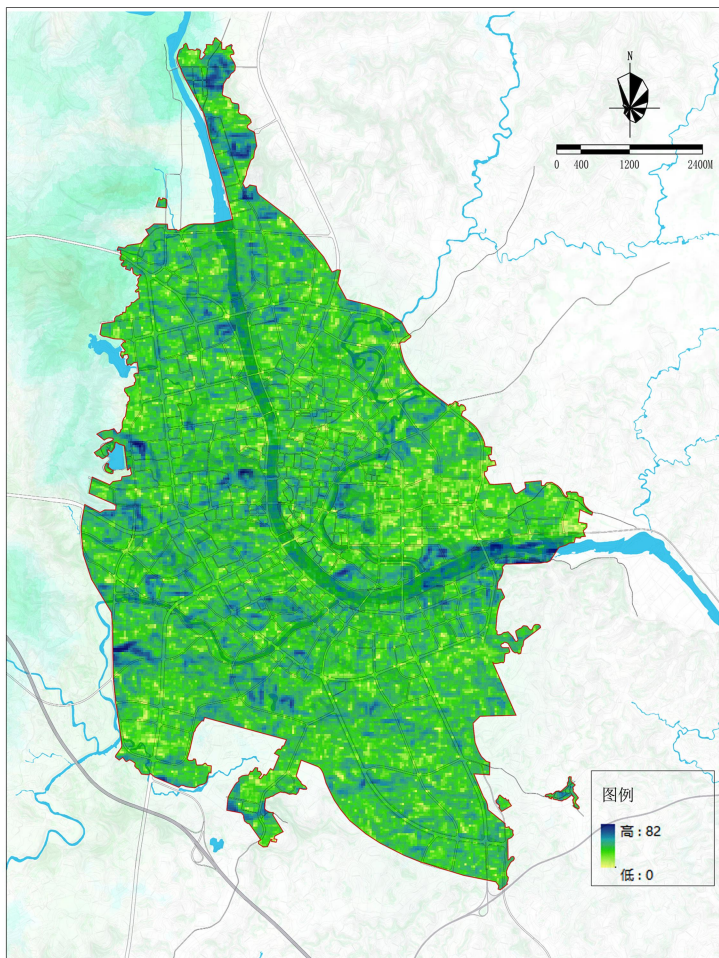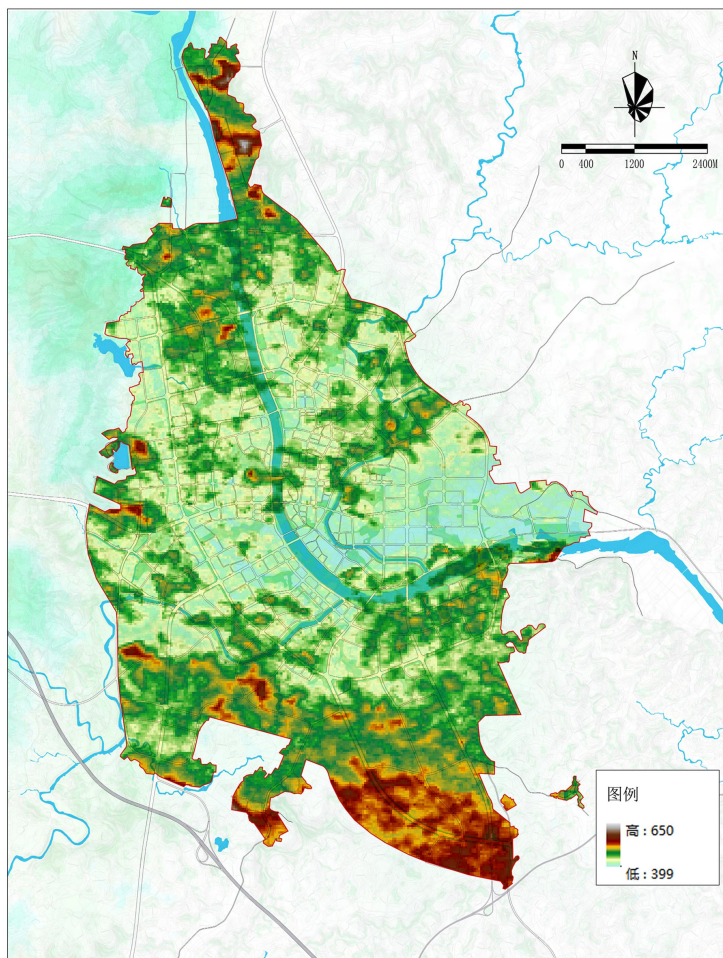

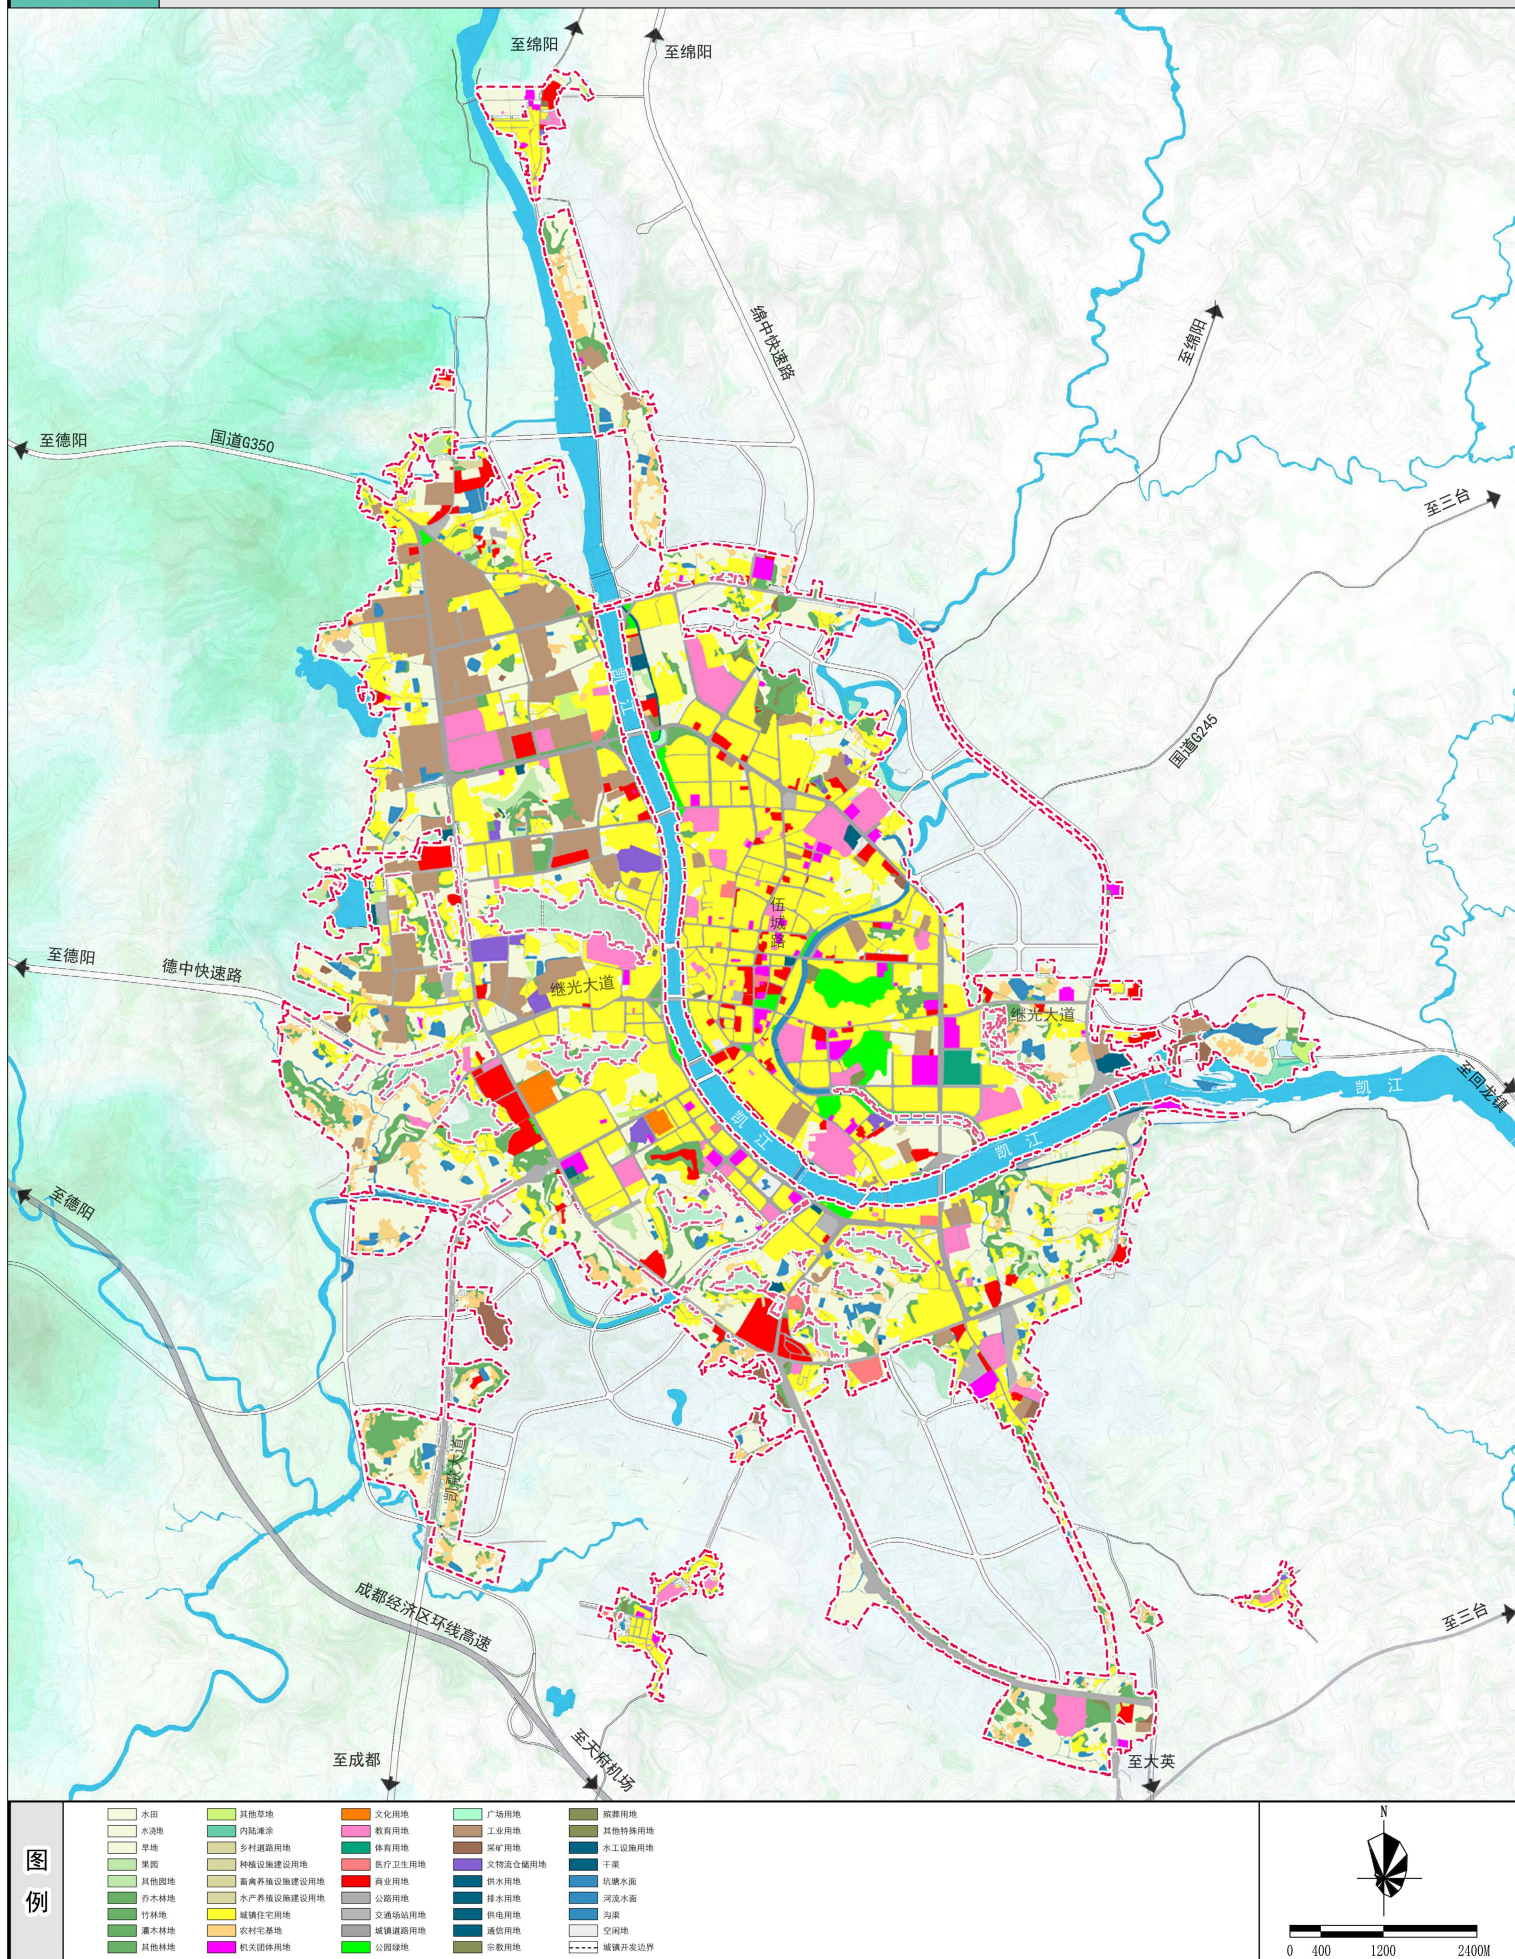

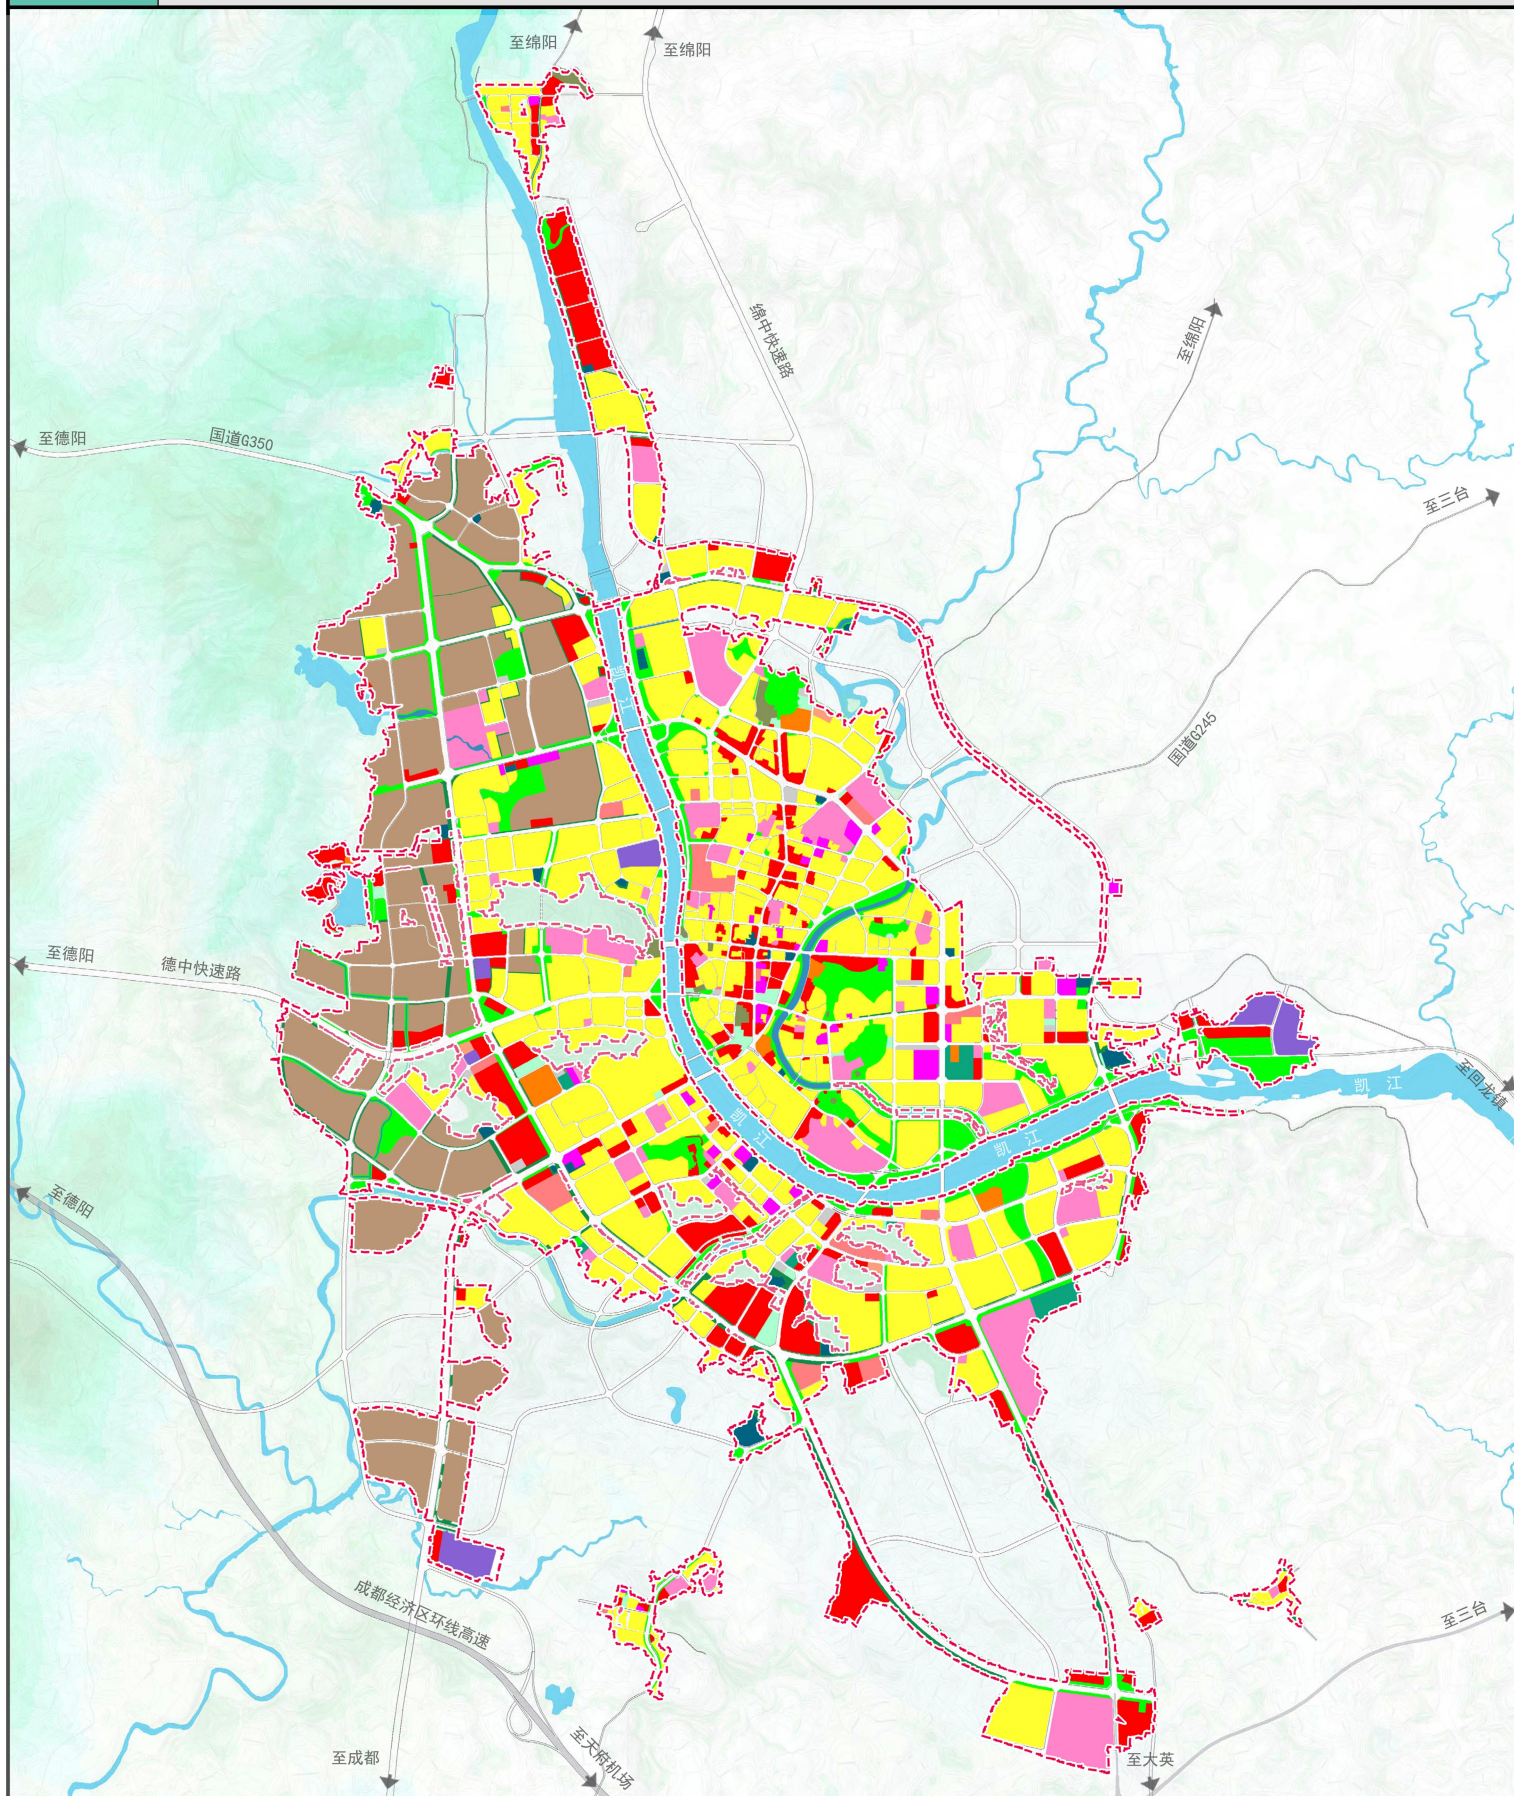



图例

- | | | | |
|------------|---------|----------|------|
| 城镇住宅用地 | 医疗卫生用地 | 城镇道路用地 | 防护绿地 |
| 城镇社区服务设施用地 | 社会福利用地 | 城市轨道交通用地 | 广场用地 |
| 机关团体用地 | 科研用地 | 交通枢纽用地 | 留白用地 |
| 文化用地 | 商业服务业用地 | 交通场站用地 | 特殊用地 |
| 教育用地 | 工业用地 | 公用设施用地 | 陆域水域 |
| 体育用地 | 仓储用地 | 公园绿地 | 城镇道路 |



0 400 1200 2400m

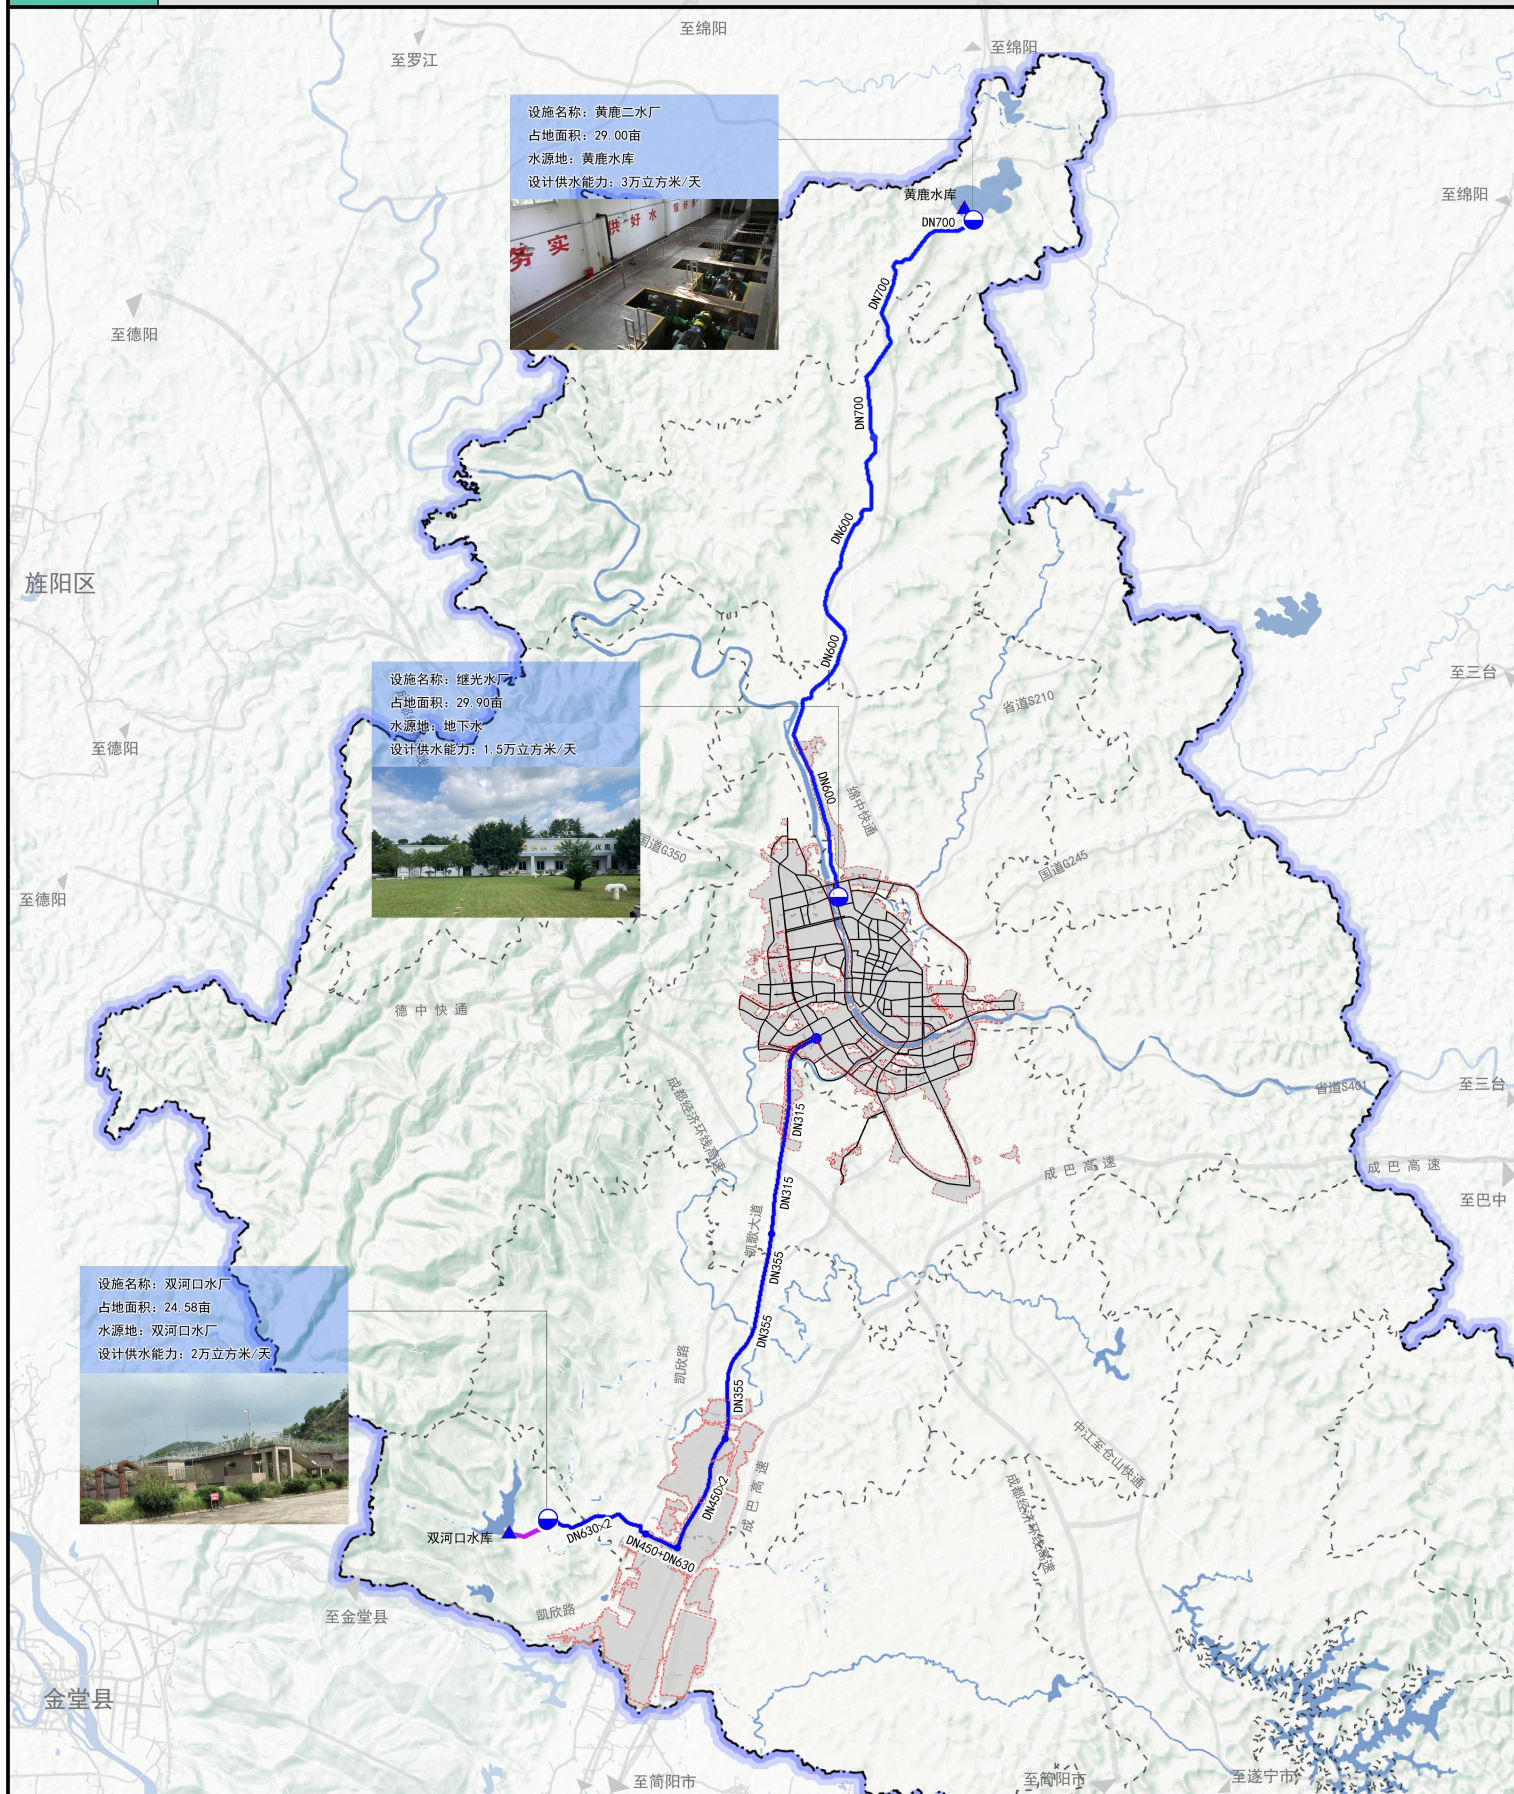

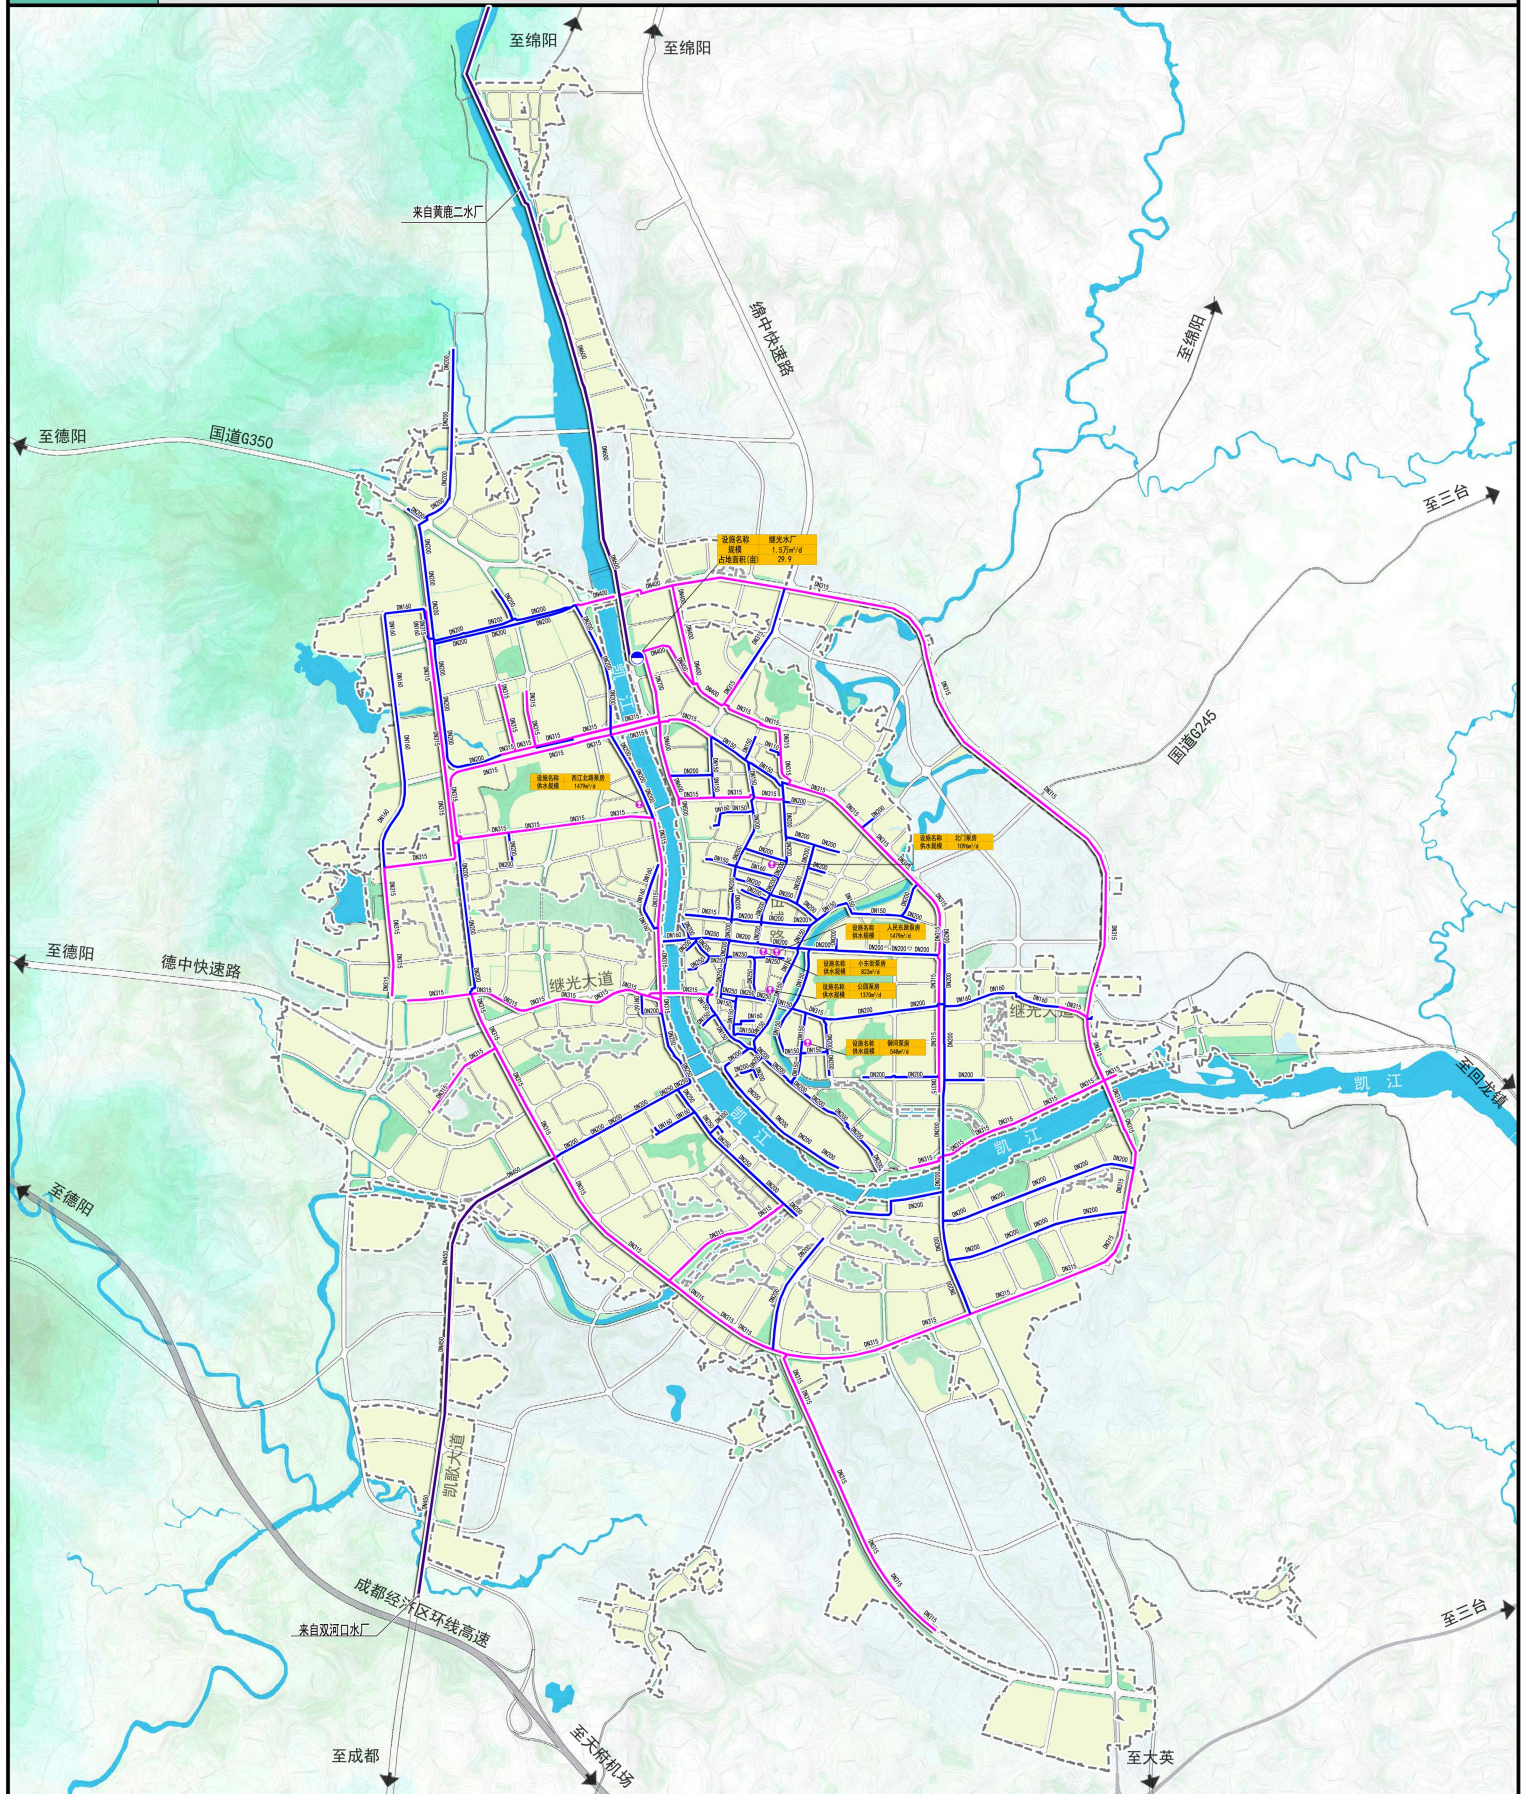



图例

- | | | |
|--------------|------------|-----------|
| ----- 城市开发边界 | ● 现状水厂 | —— 现状给水主管 |
| —— 河湖水体 | ● 现状给水提升泵站 | —— 现状给水管 |
| —— 市政道路 | —— 现状清水输水管 | |



0 400 1200 2400m

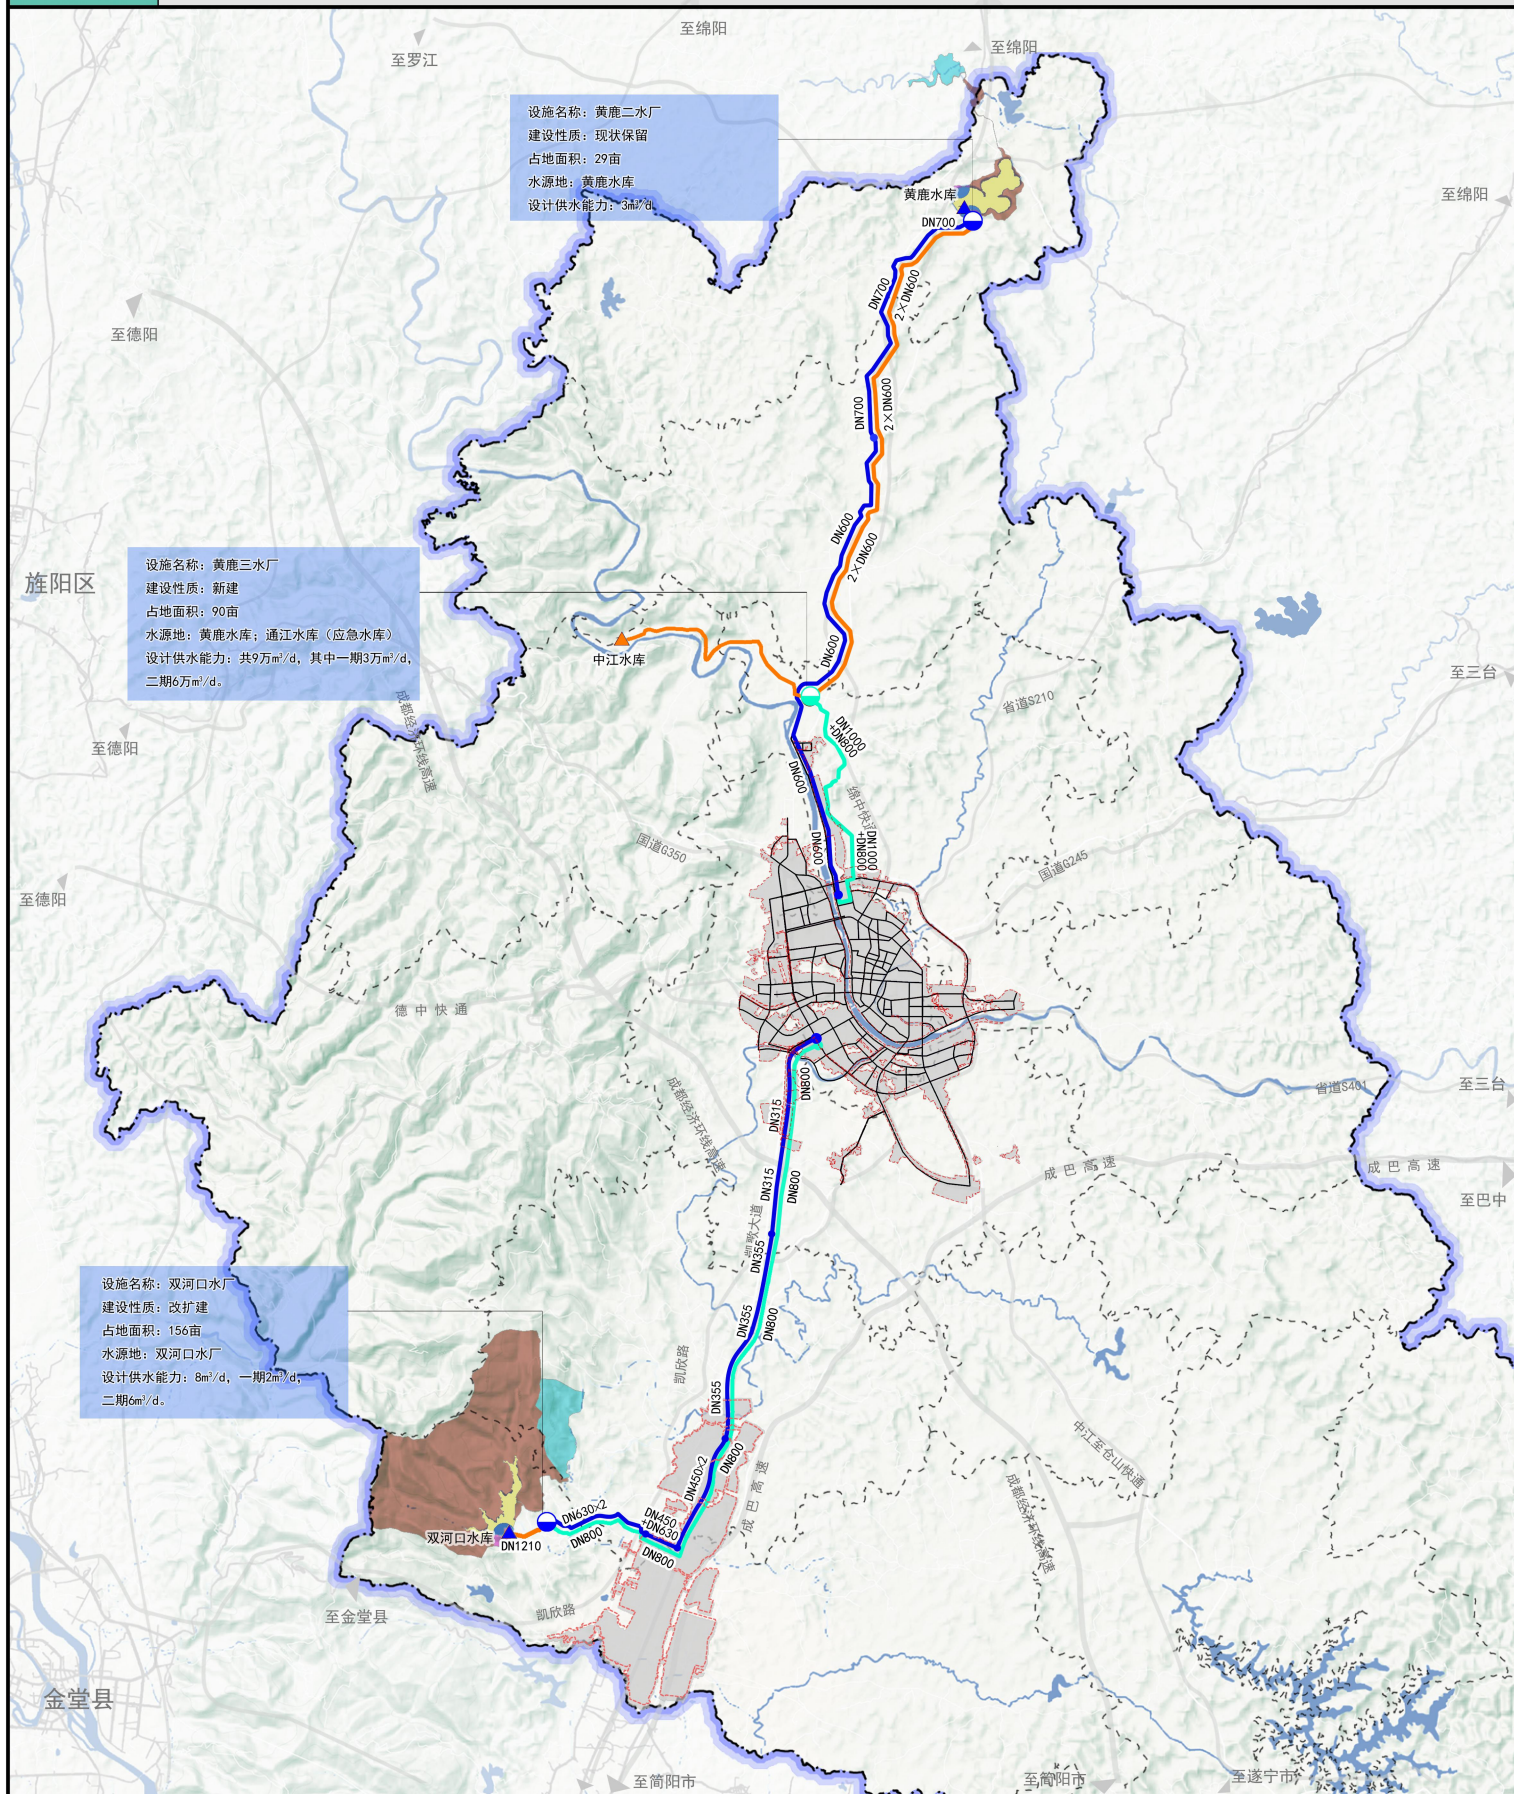

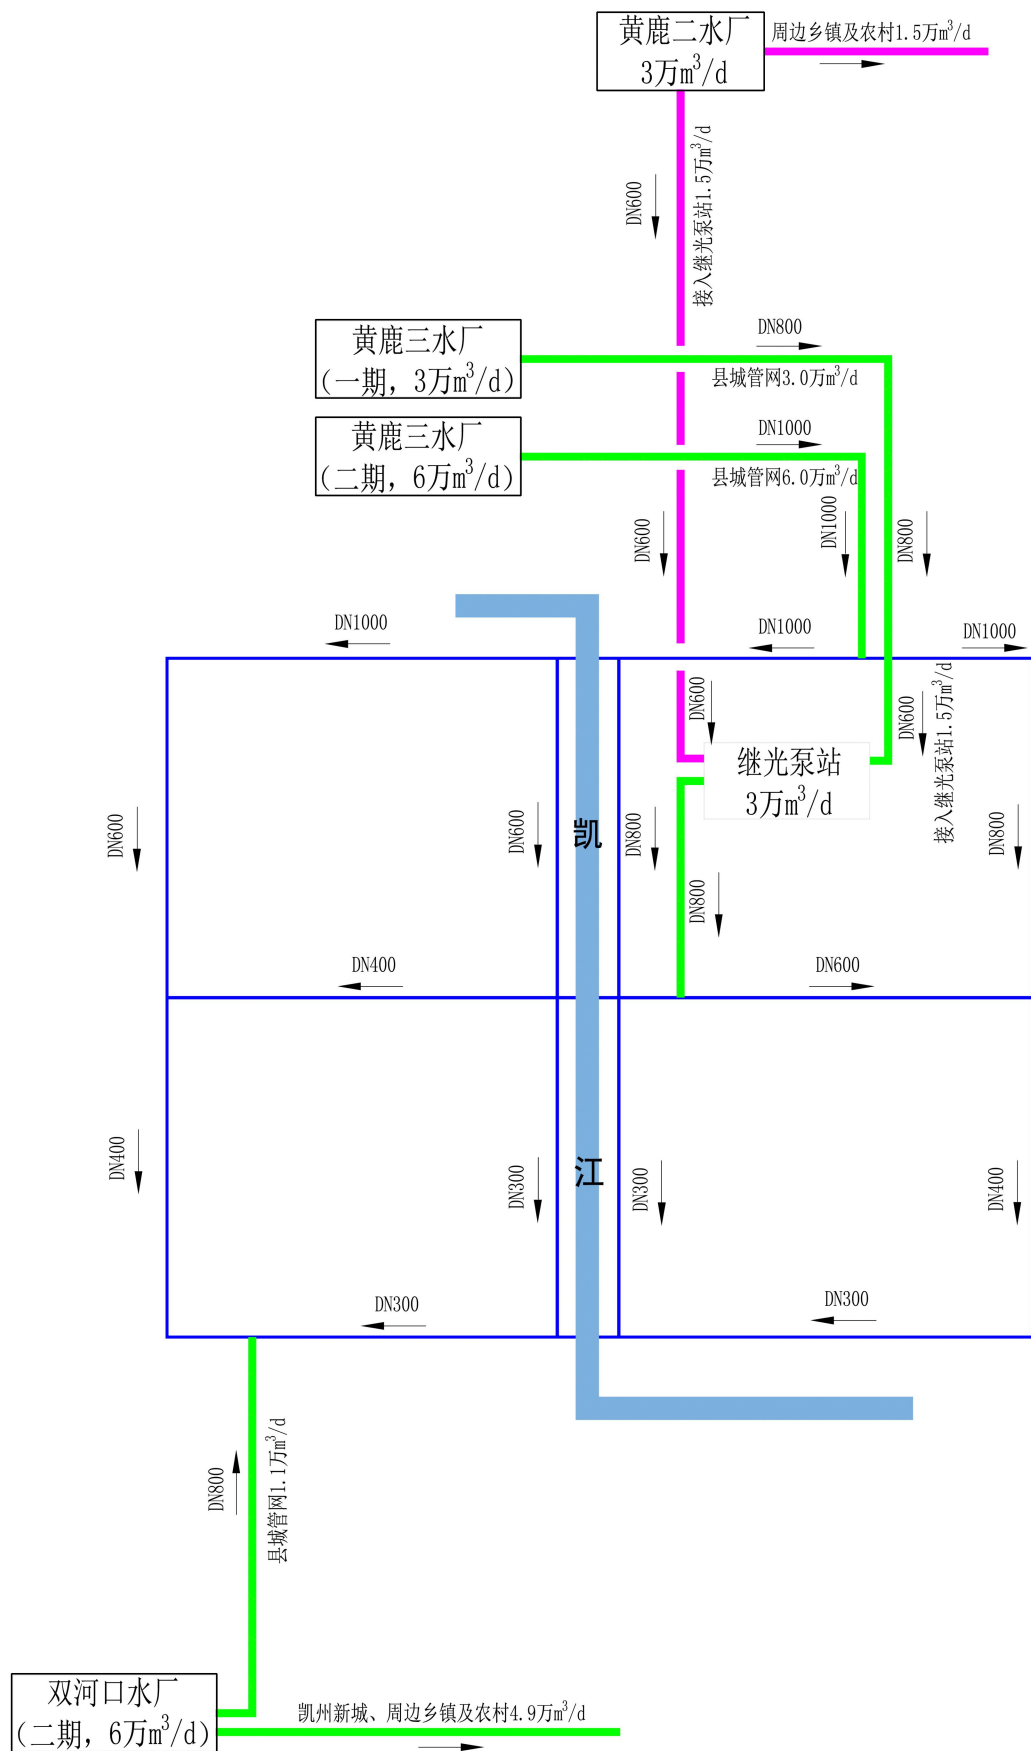














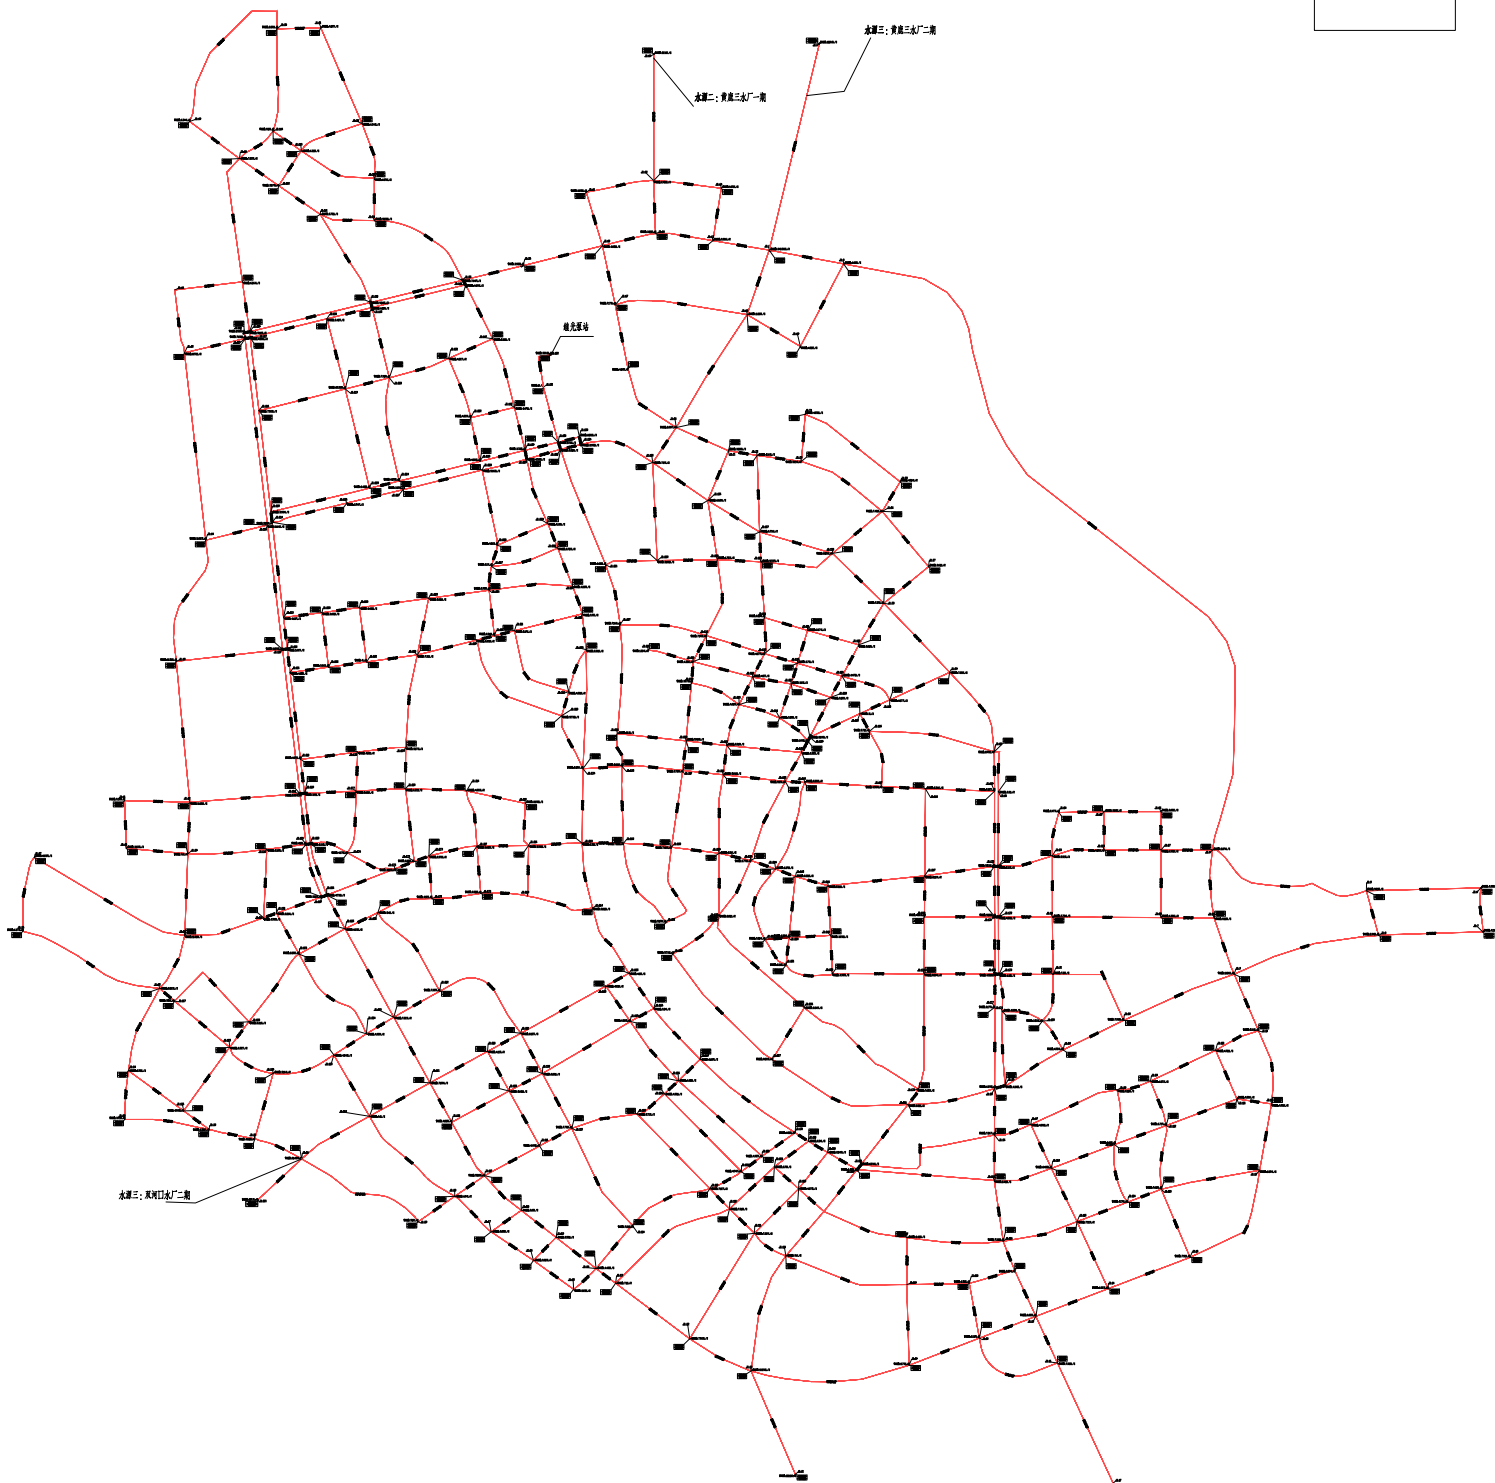

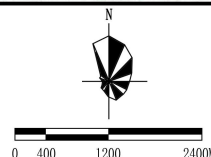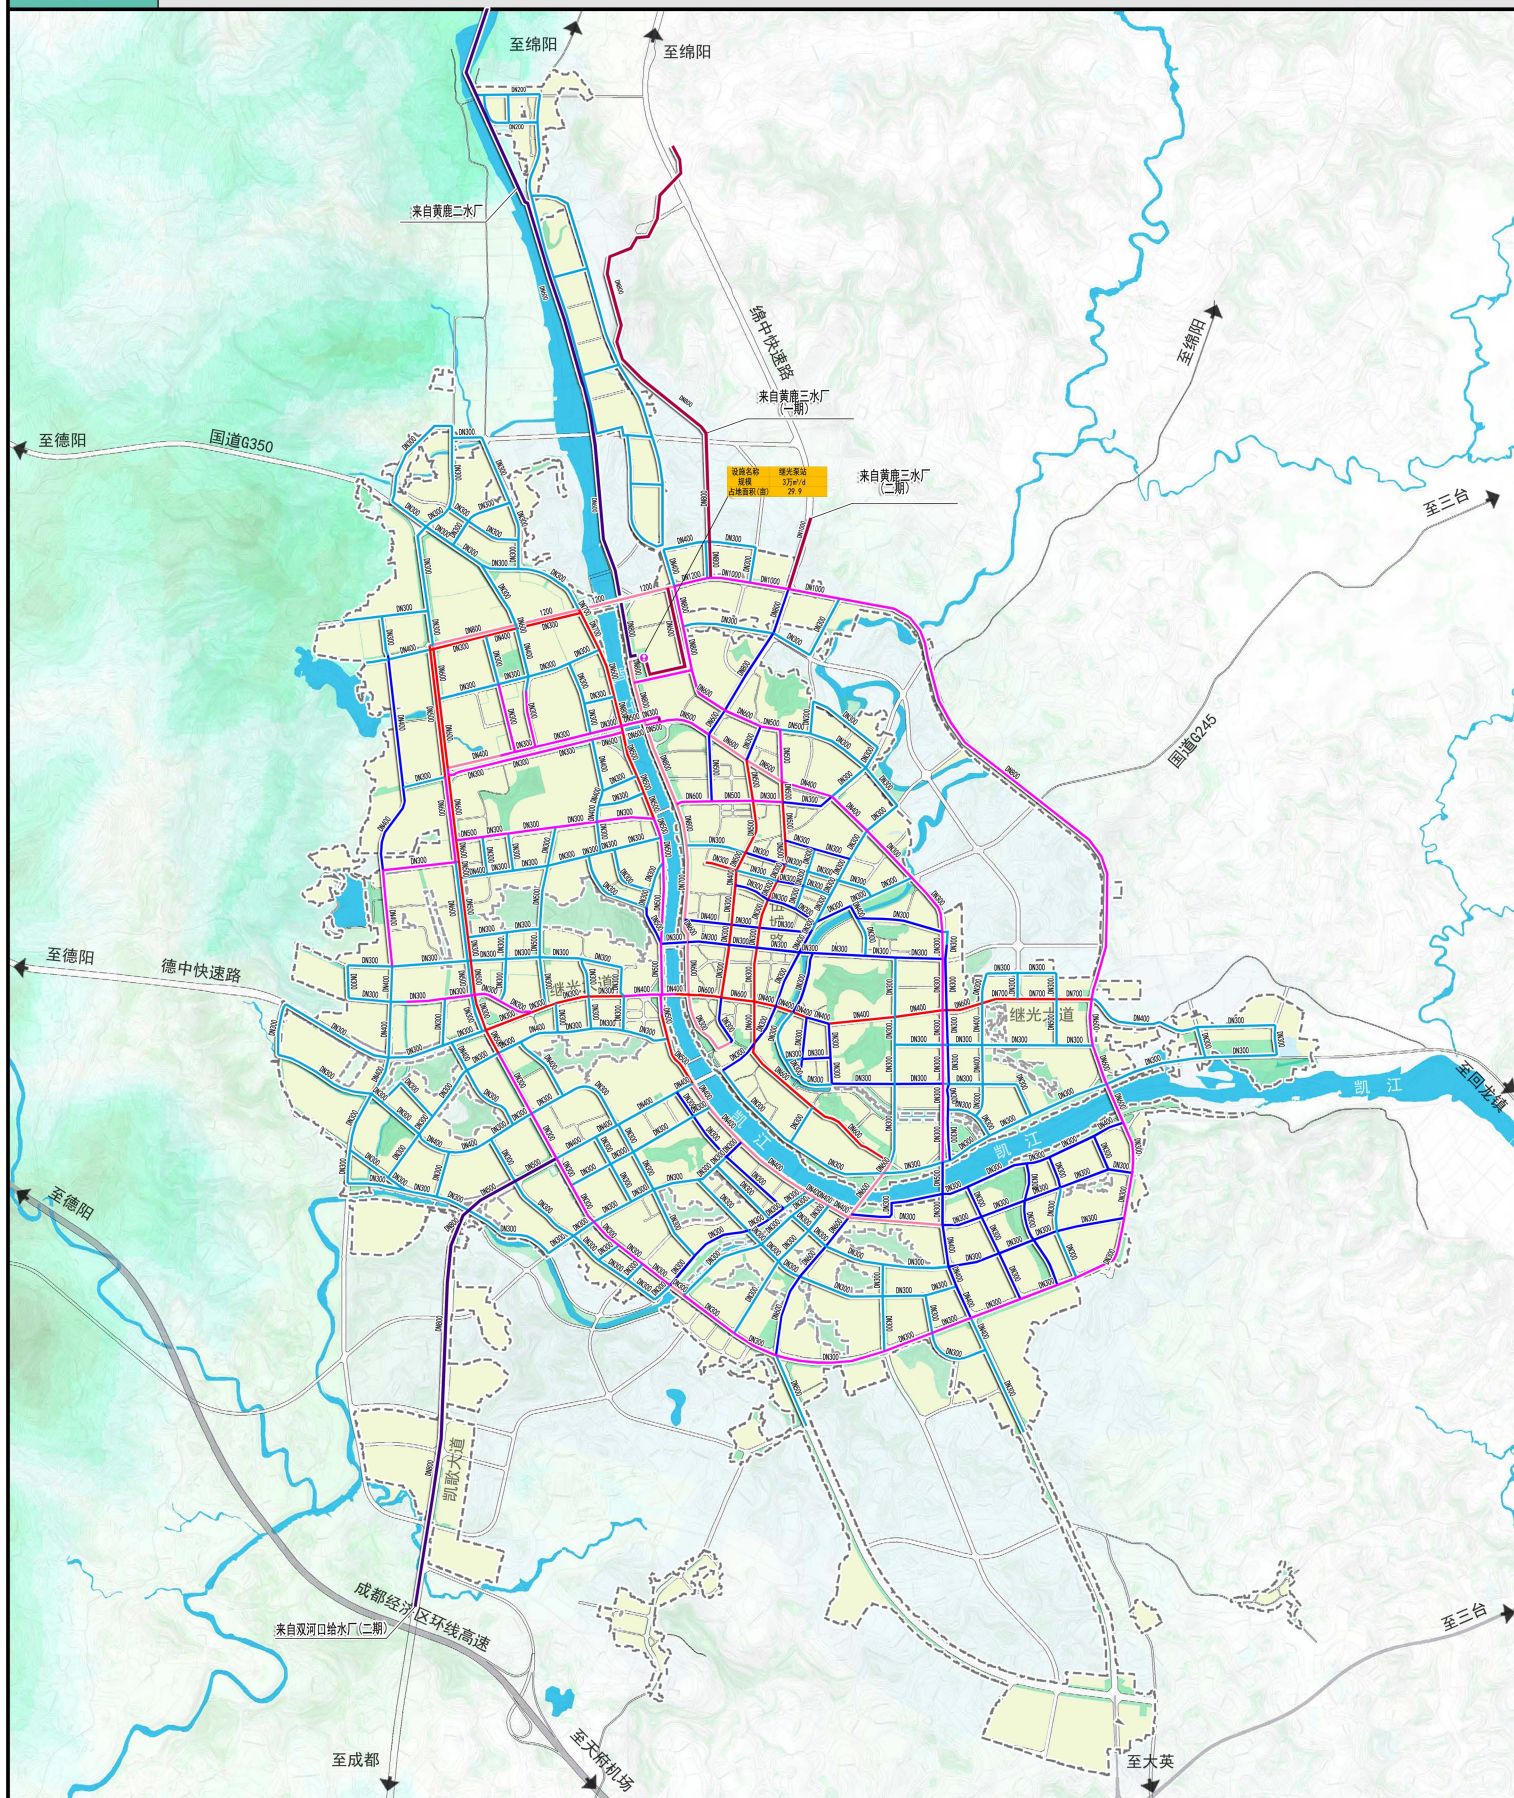

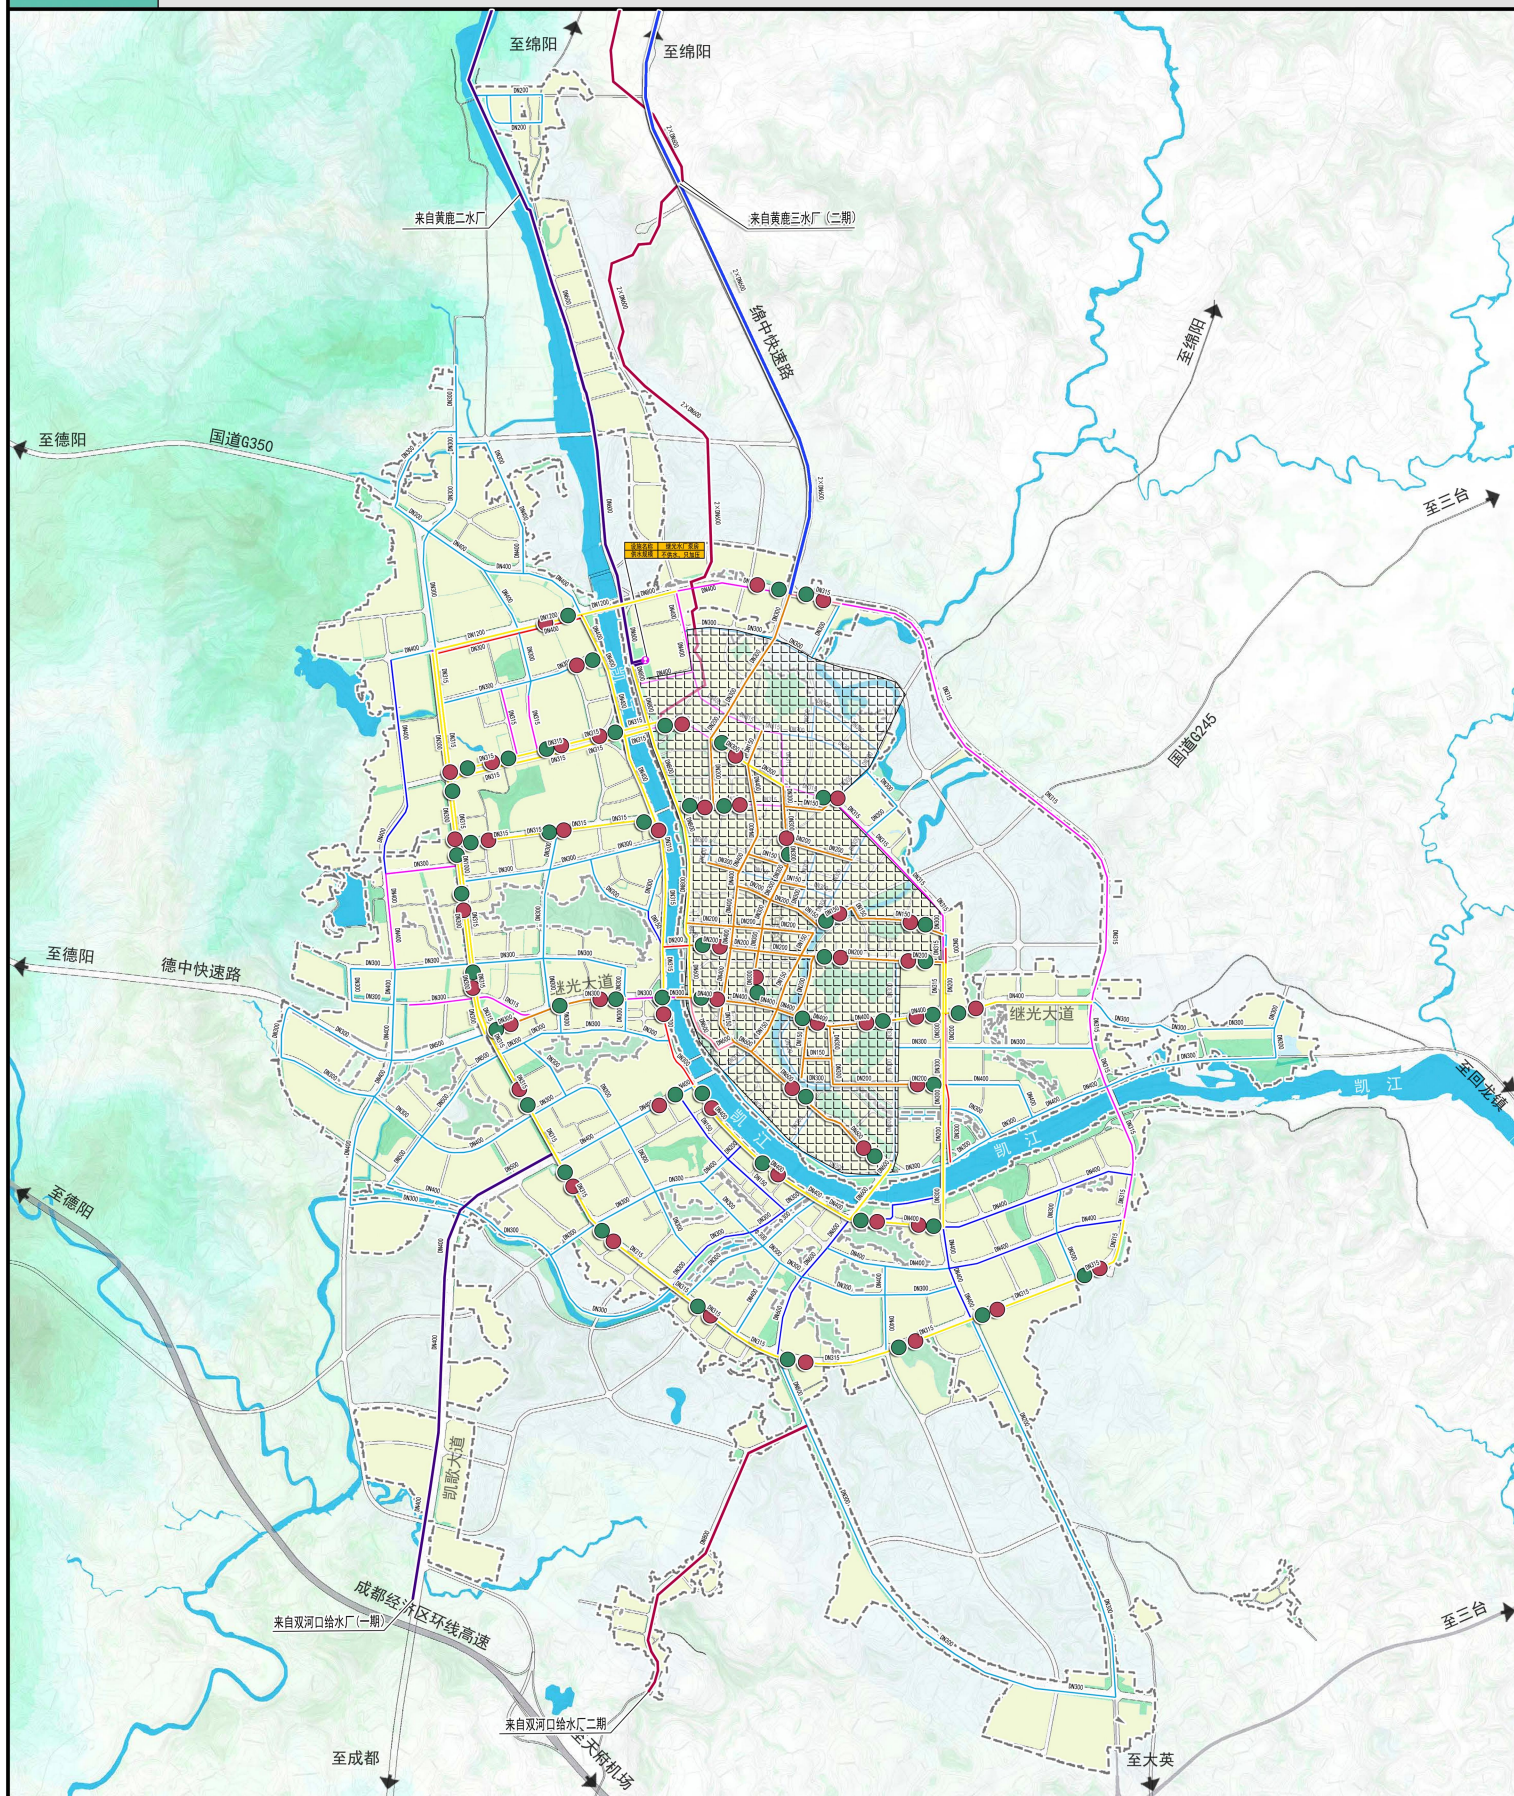

图例

- 城市开发边界
- 河湖水体
- 市政道路

- 中江县城凯江东部片区老旧小区供水管网及二次供水设施改造项目
- 公共供水管网漏损治理项目-压力表
- 公共供水管网漏损治理项目-流量计

- 黄鹿三水厂二期及配套工程项目
- 公共供水管网漏损治理项目-管网
- 供水管网系统优化改造项目



0 400 1200 2400m