01

中江县县城区排水（雨水）防涝专项规划(2023-2035年)

区位关系图

中江县在四川省城镇格局中的位置

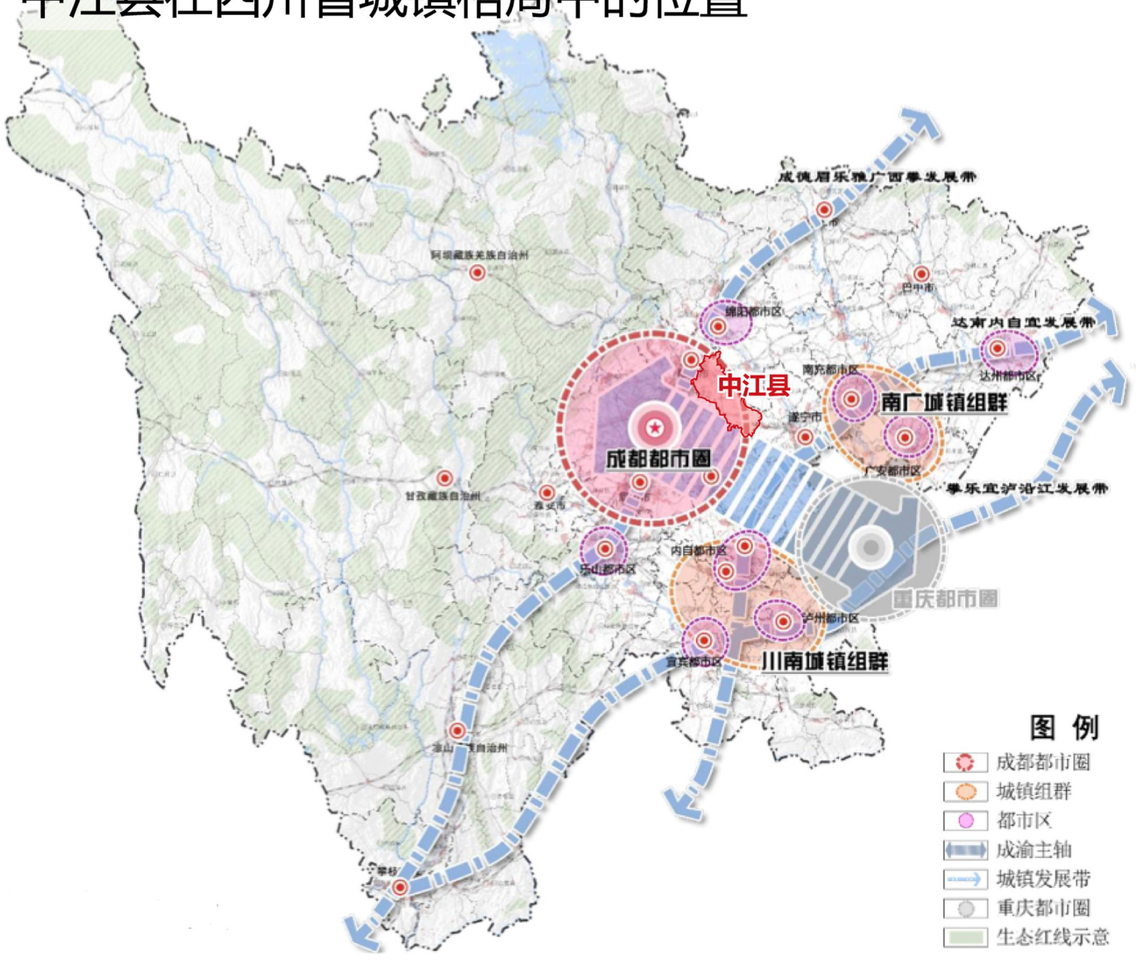

中江县在成都平原城市群的位置

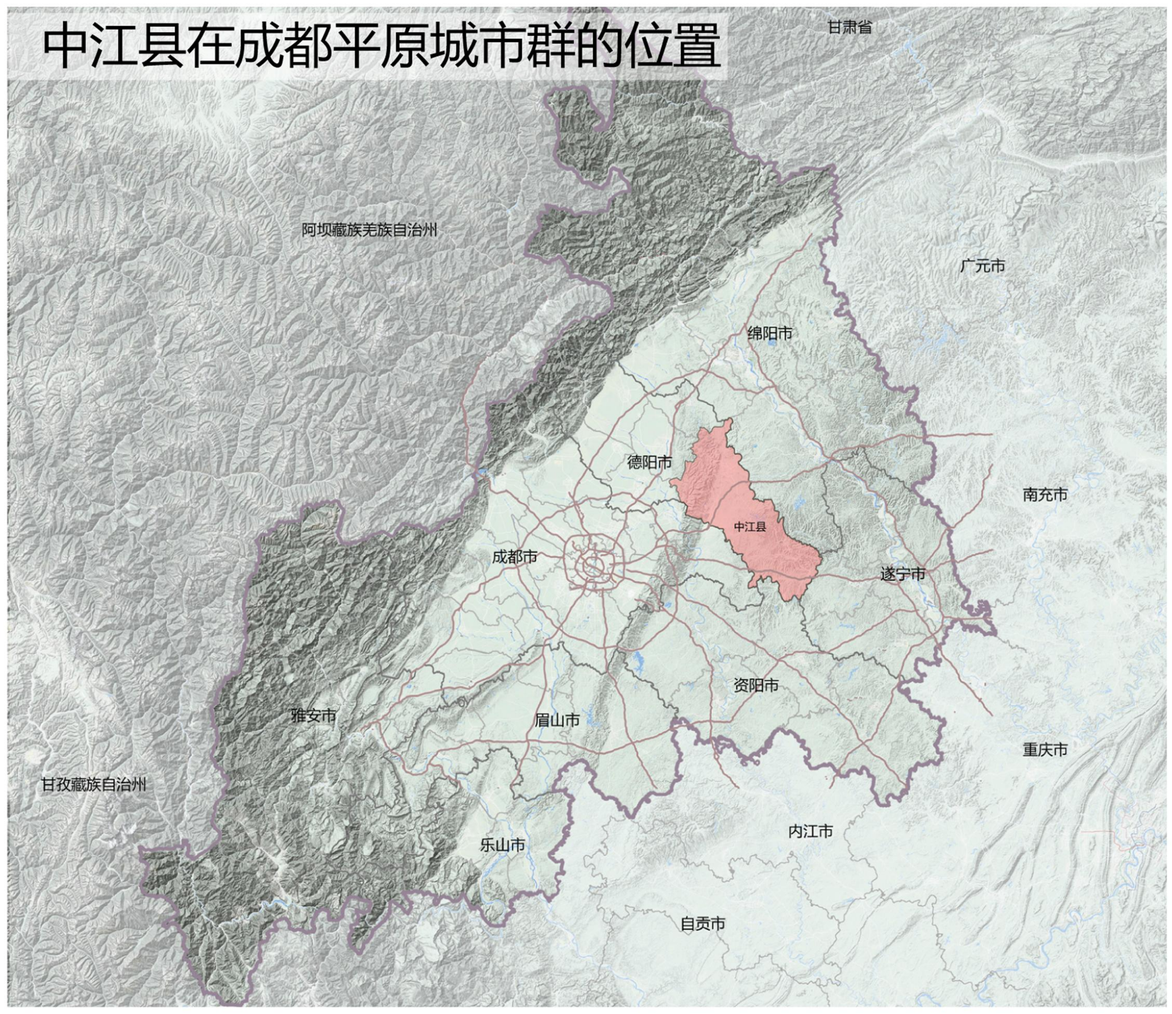

中江的交通区位

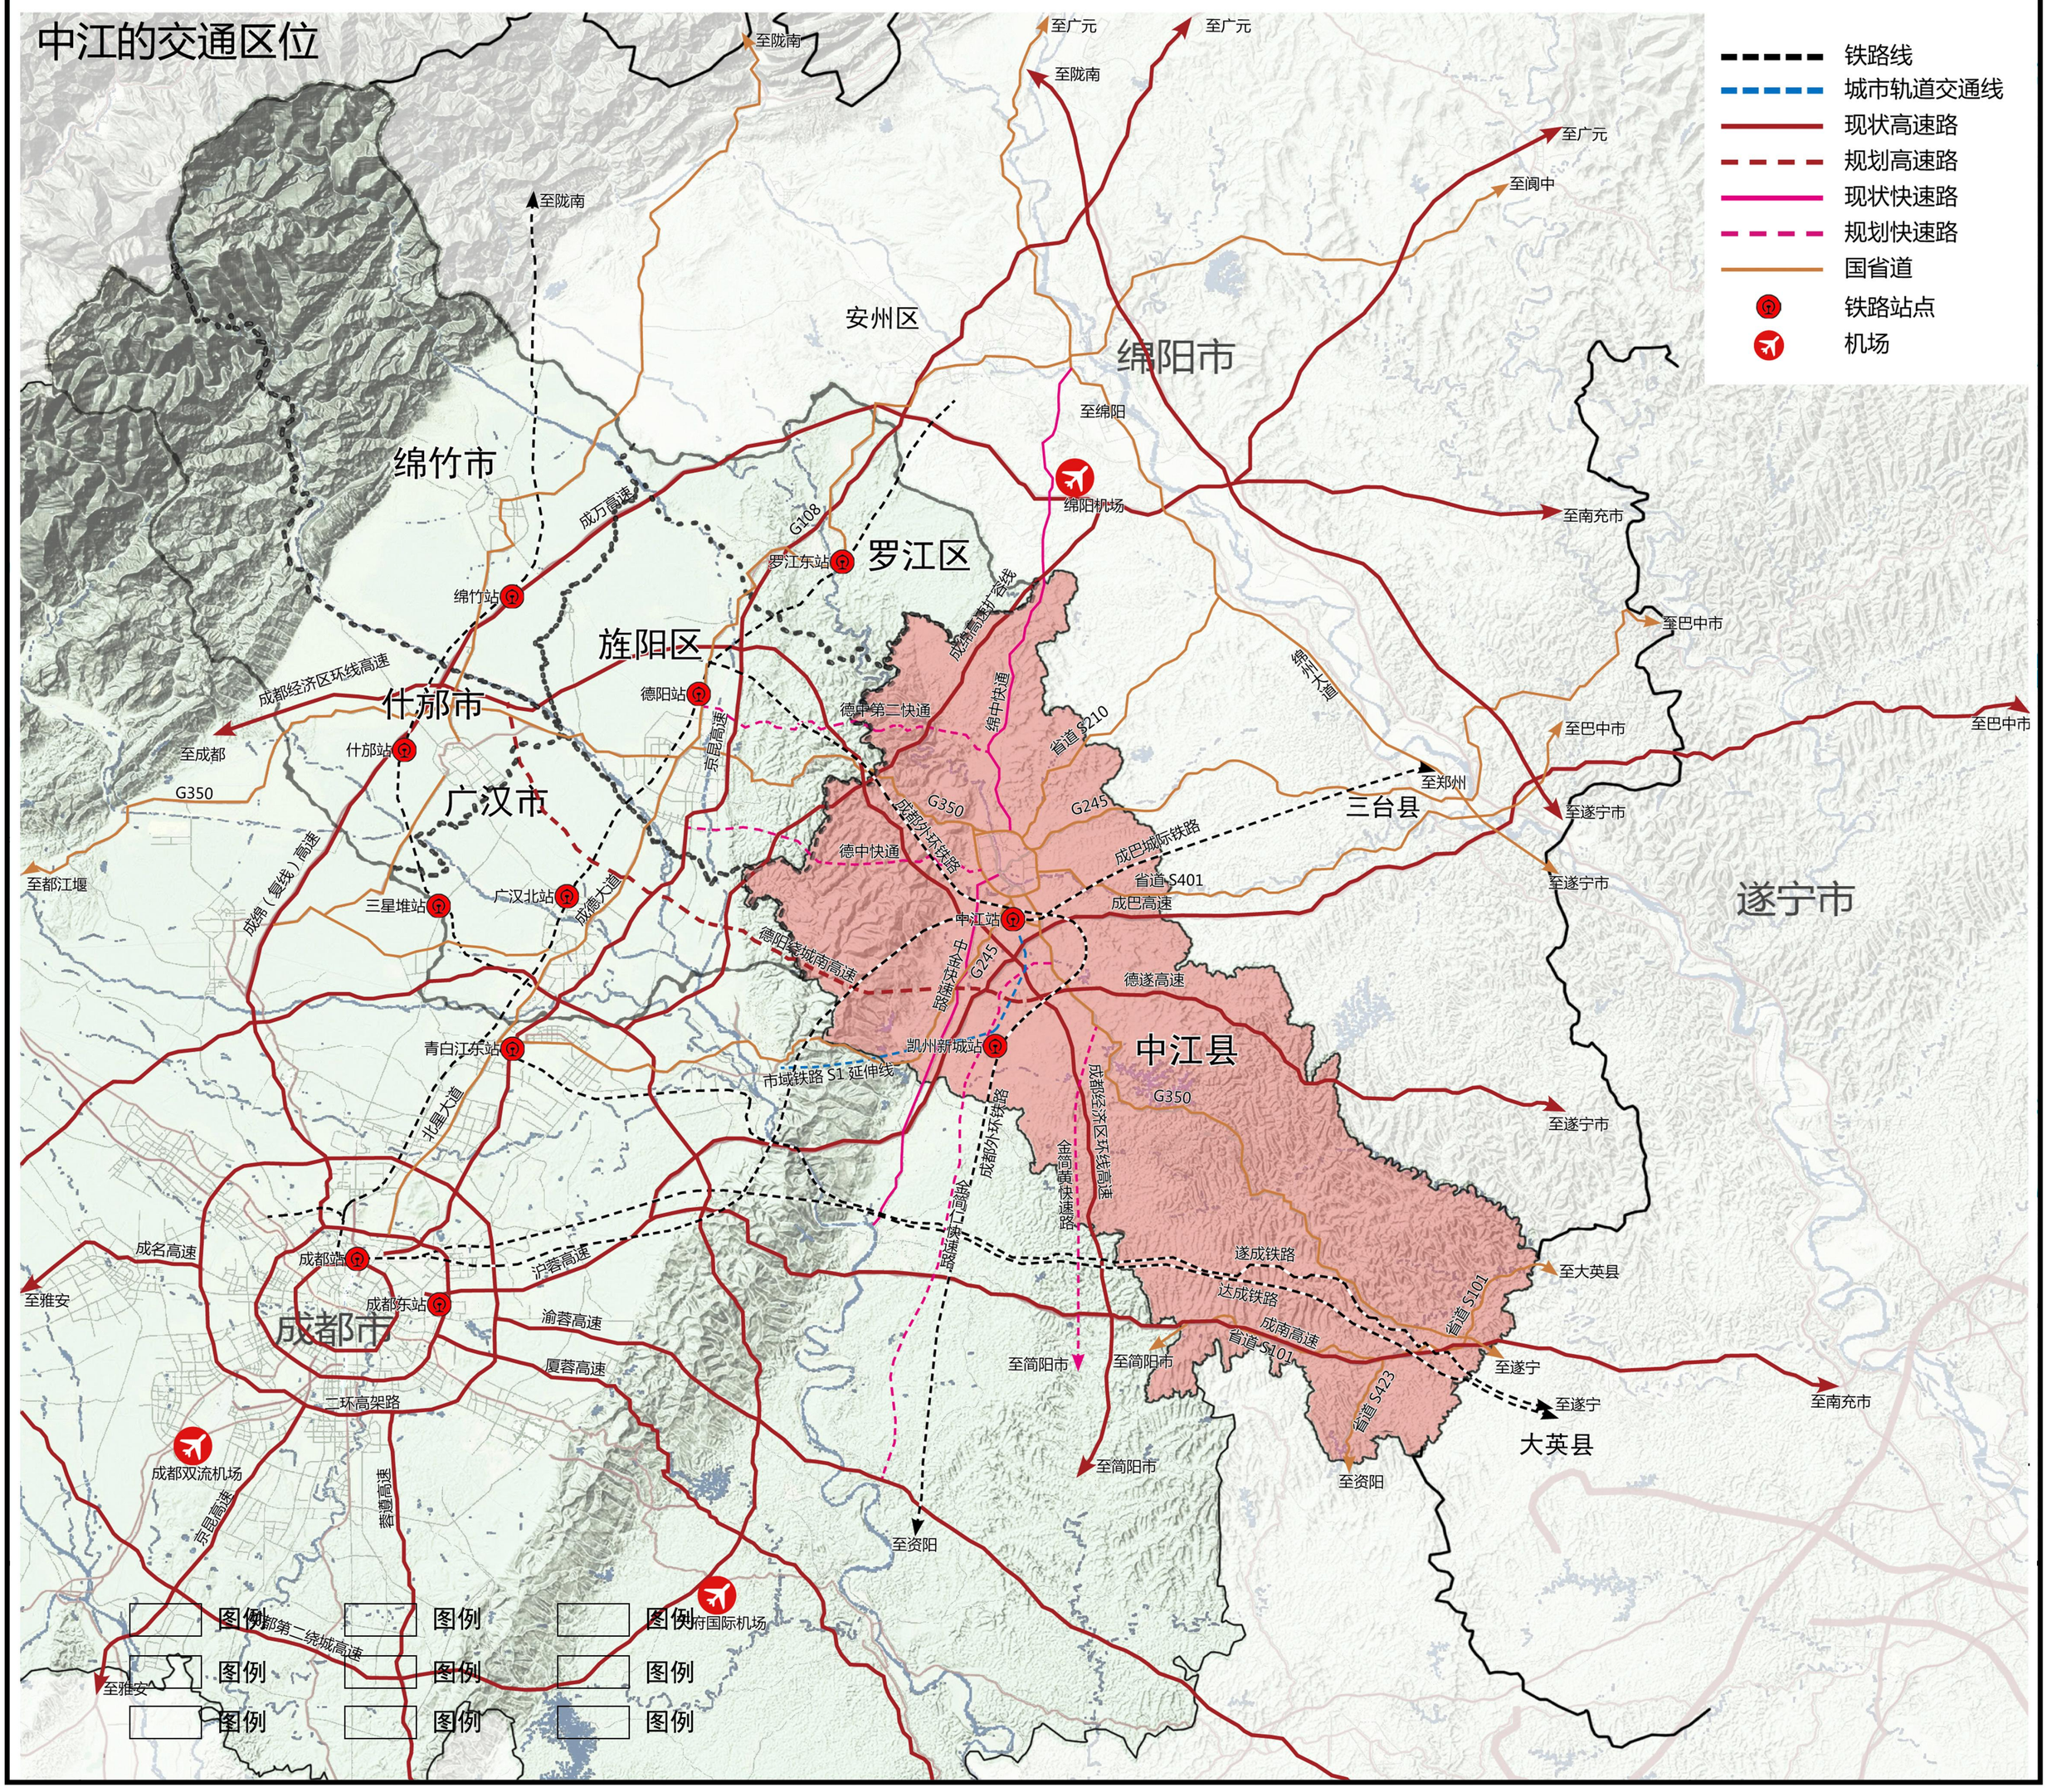

中江县住房和城乡建设局　四川省城乡建设研究院　2024年12月

02

中江县县城区排水（雨水）防涝专项规划(2023-2035年)

中心城区（县城）竖向综合分析图

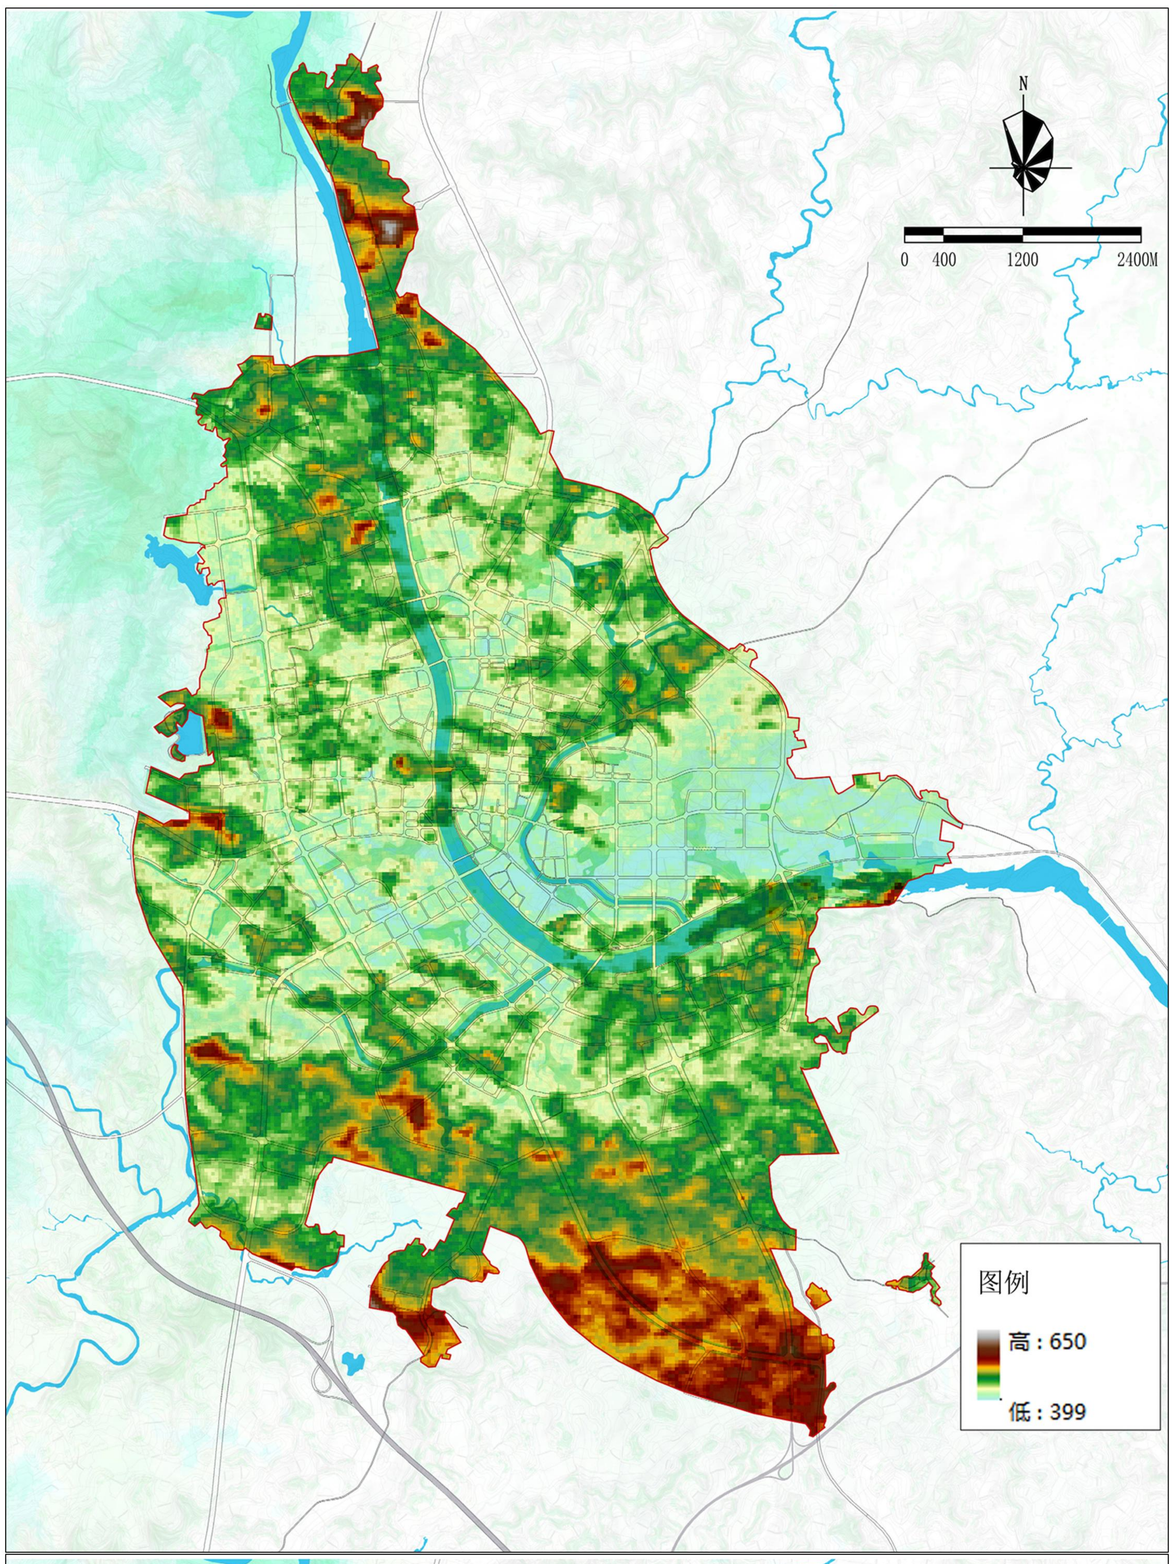

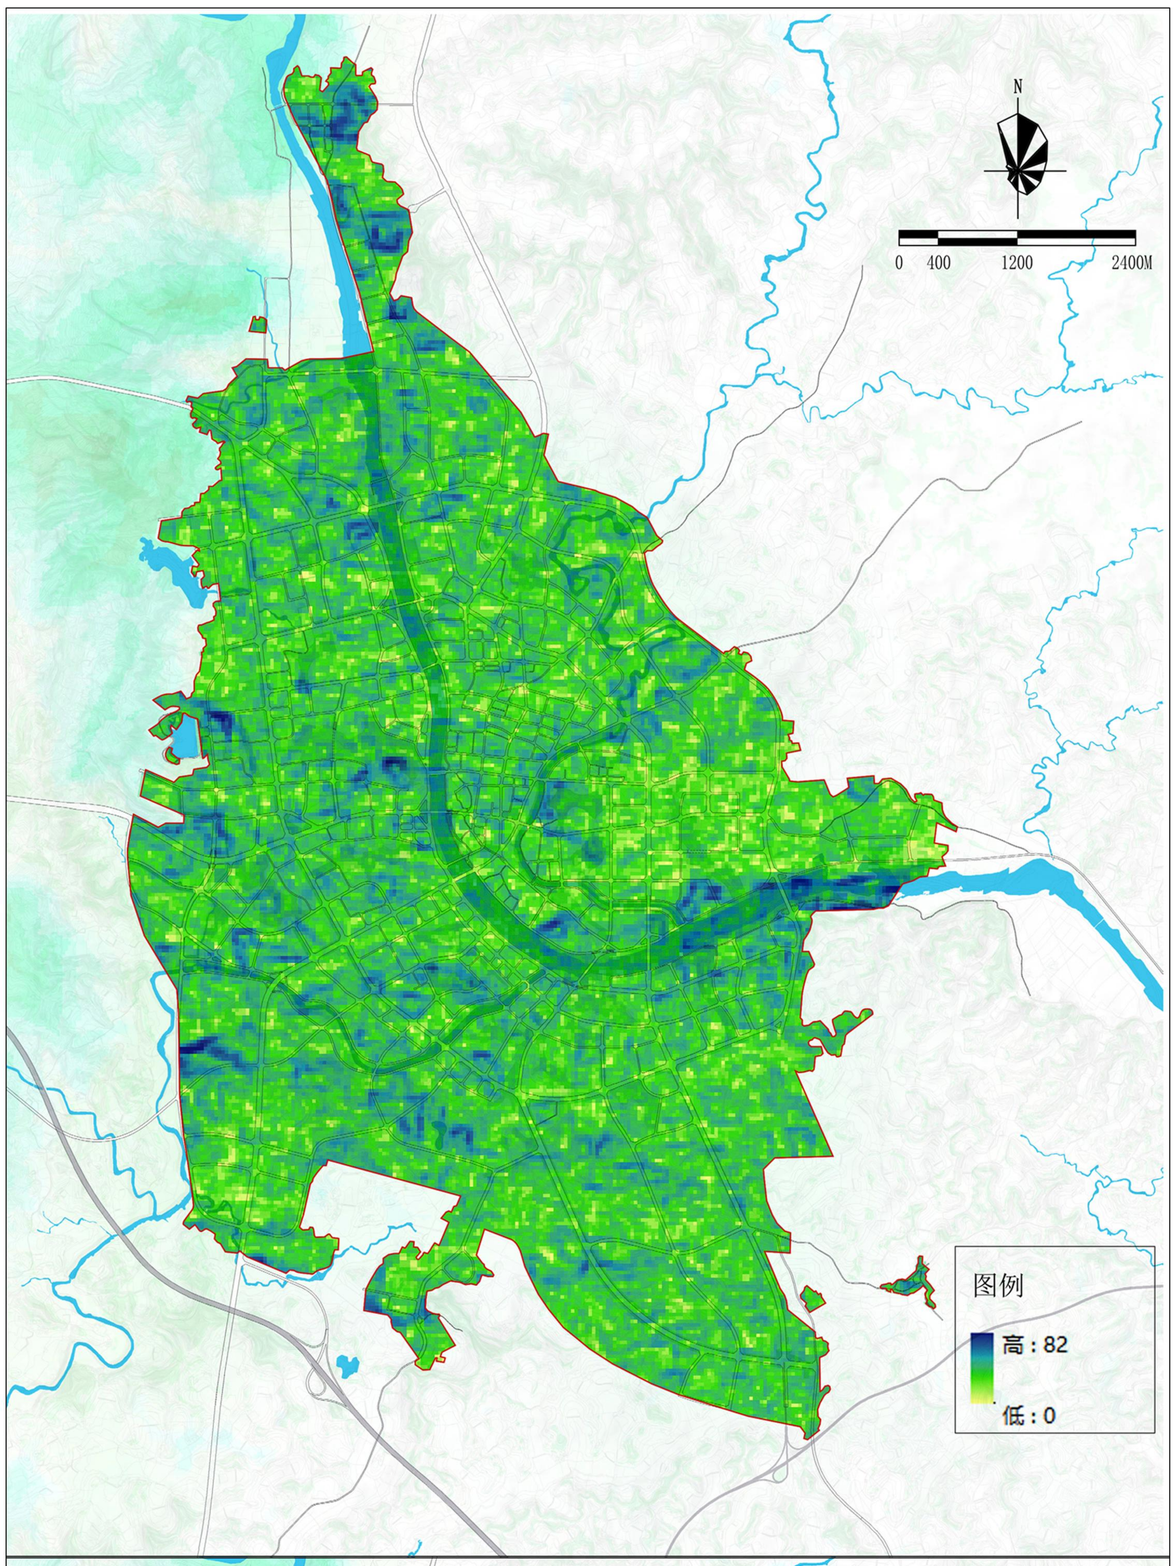

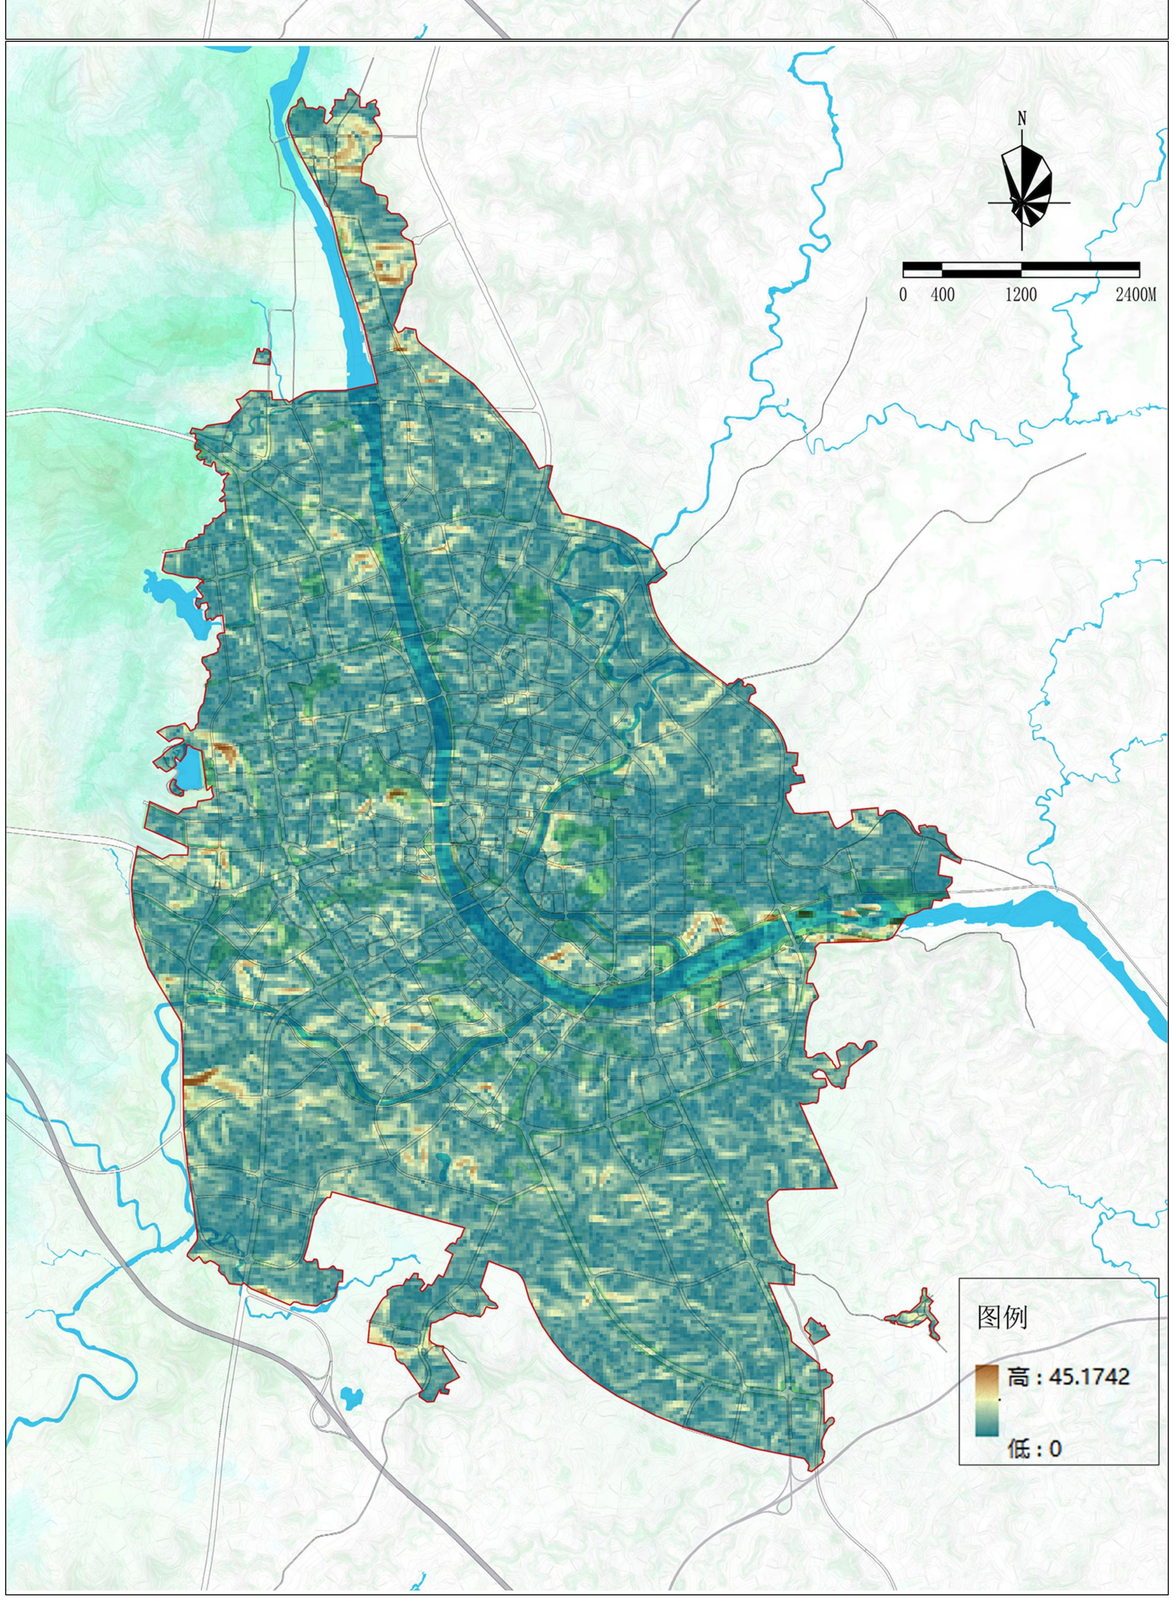

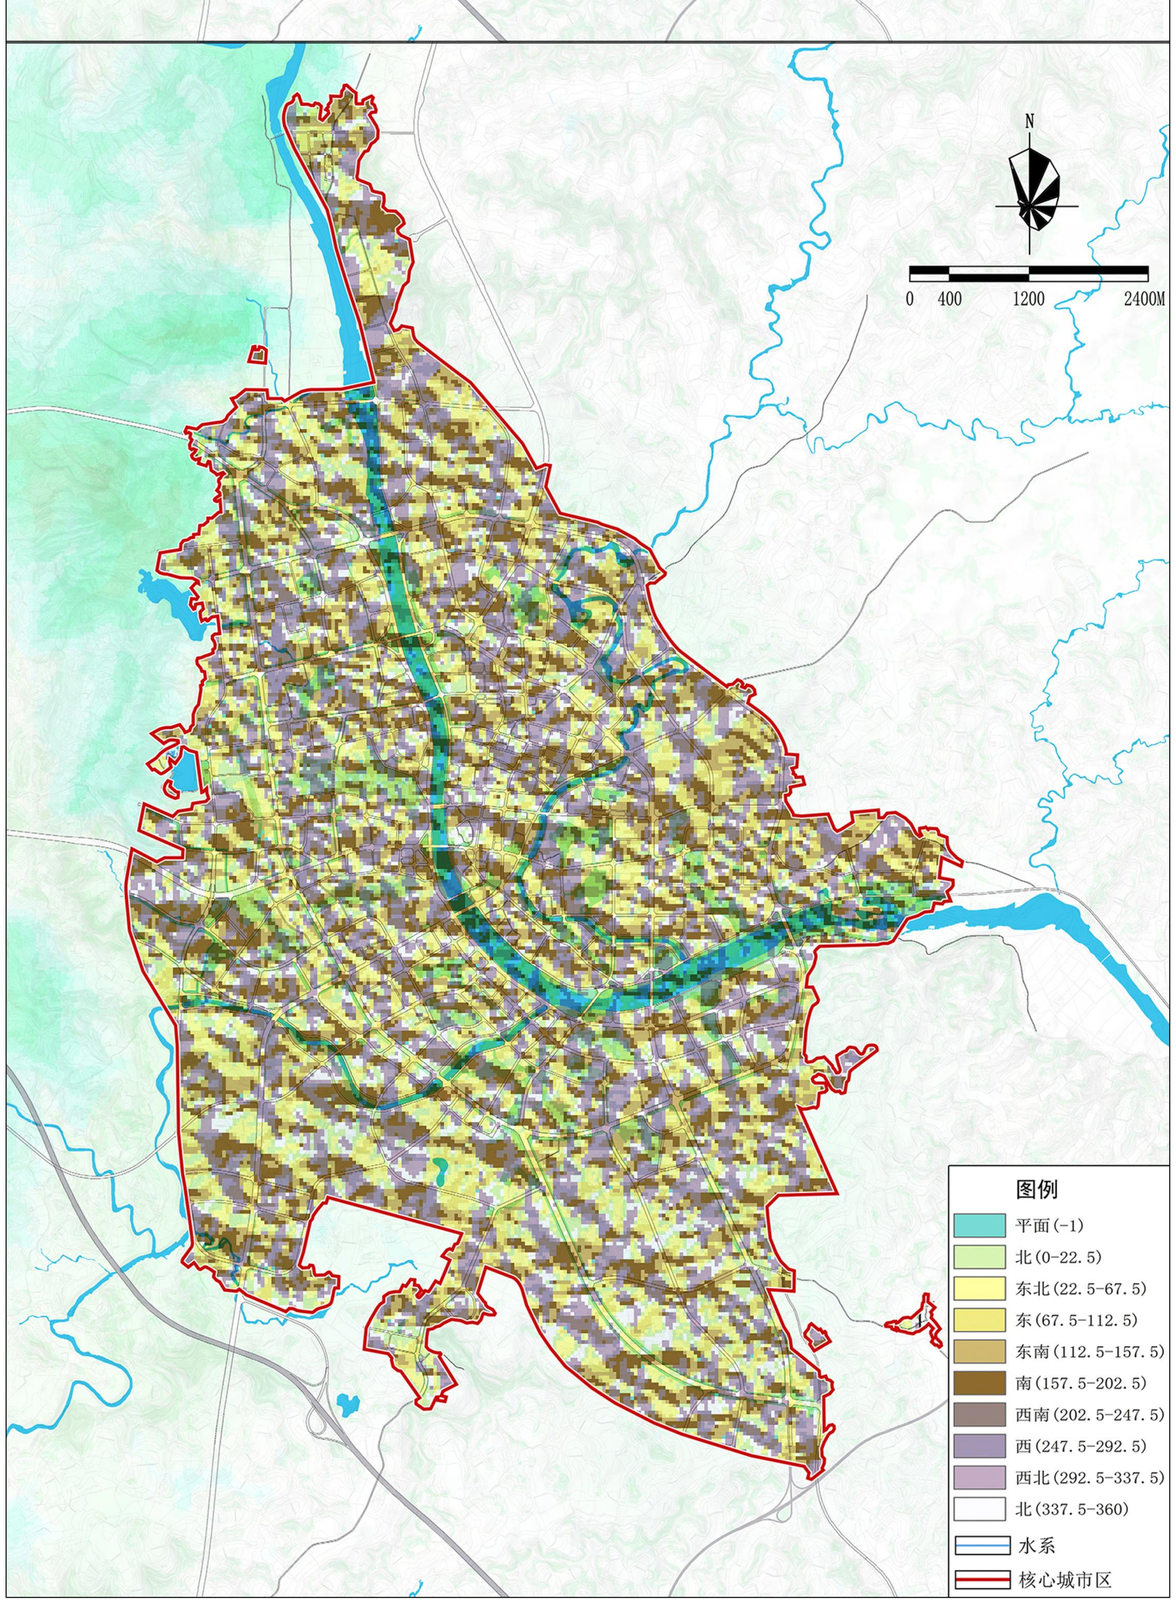

中江县住房和城乡建设局　四川省城乡建设研究院　2024年12月

03

中江县县城区排水（雨水）防涝专项规划(2023-2035年)

中心城区（县城）水系分布图

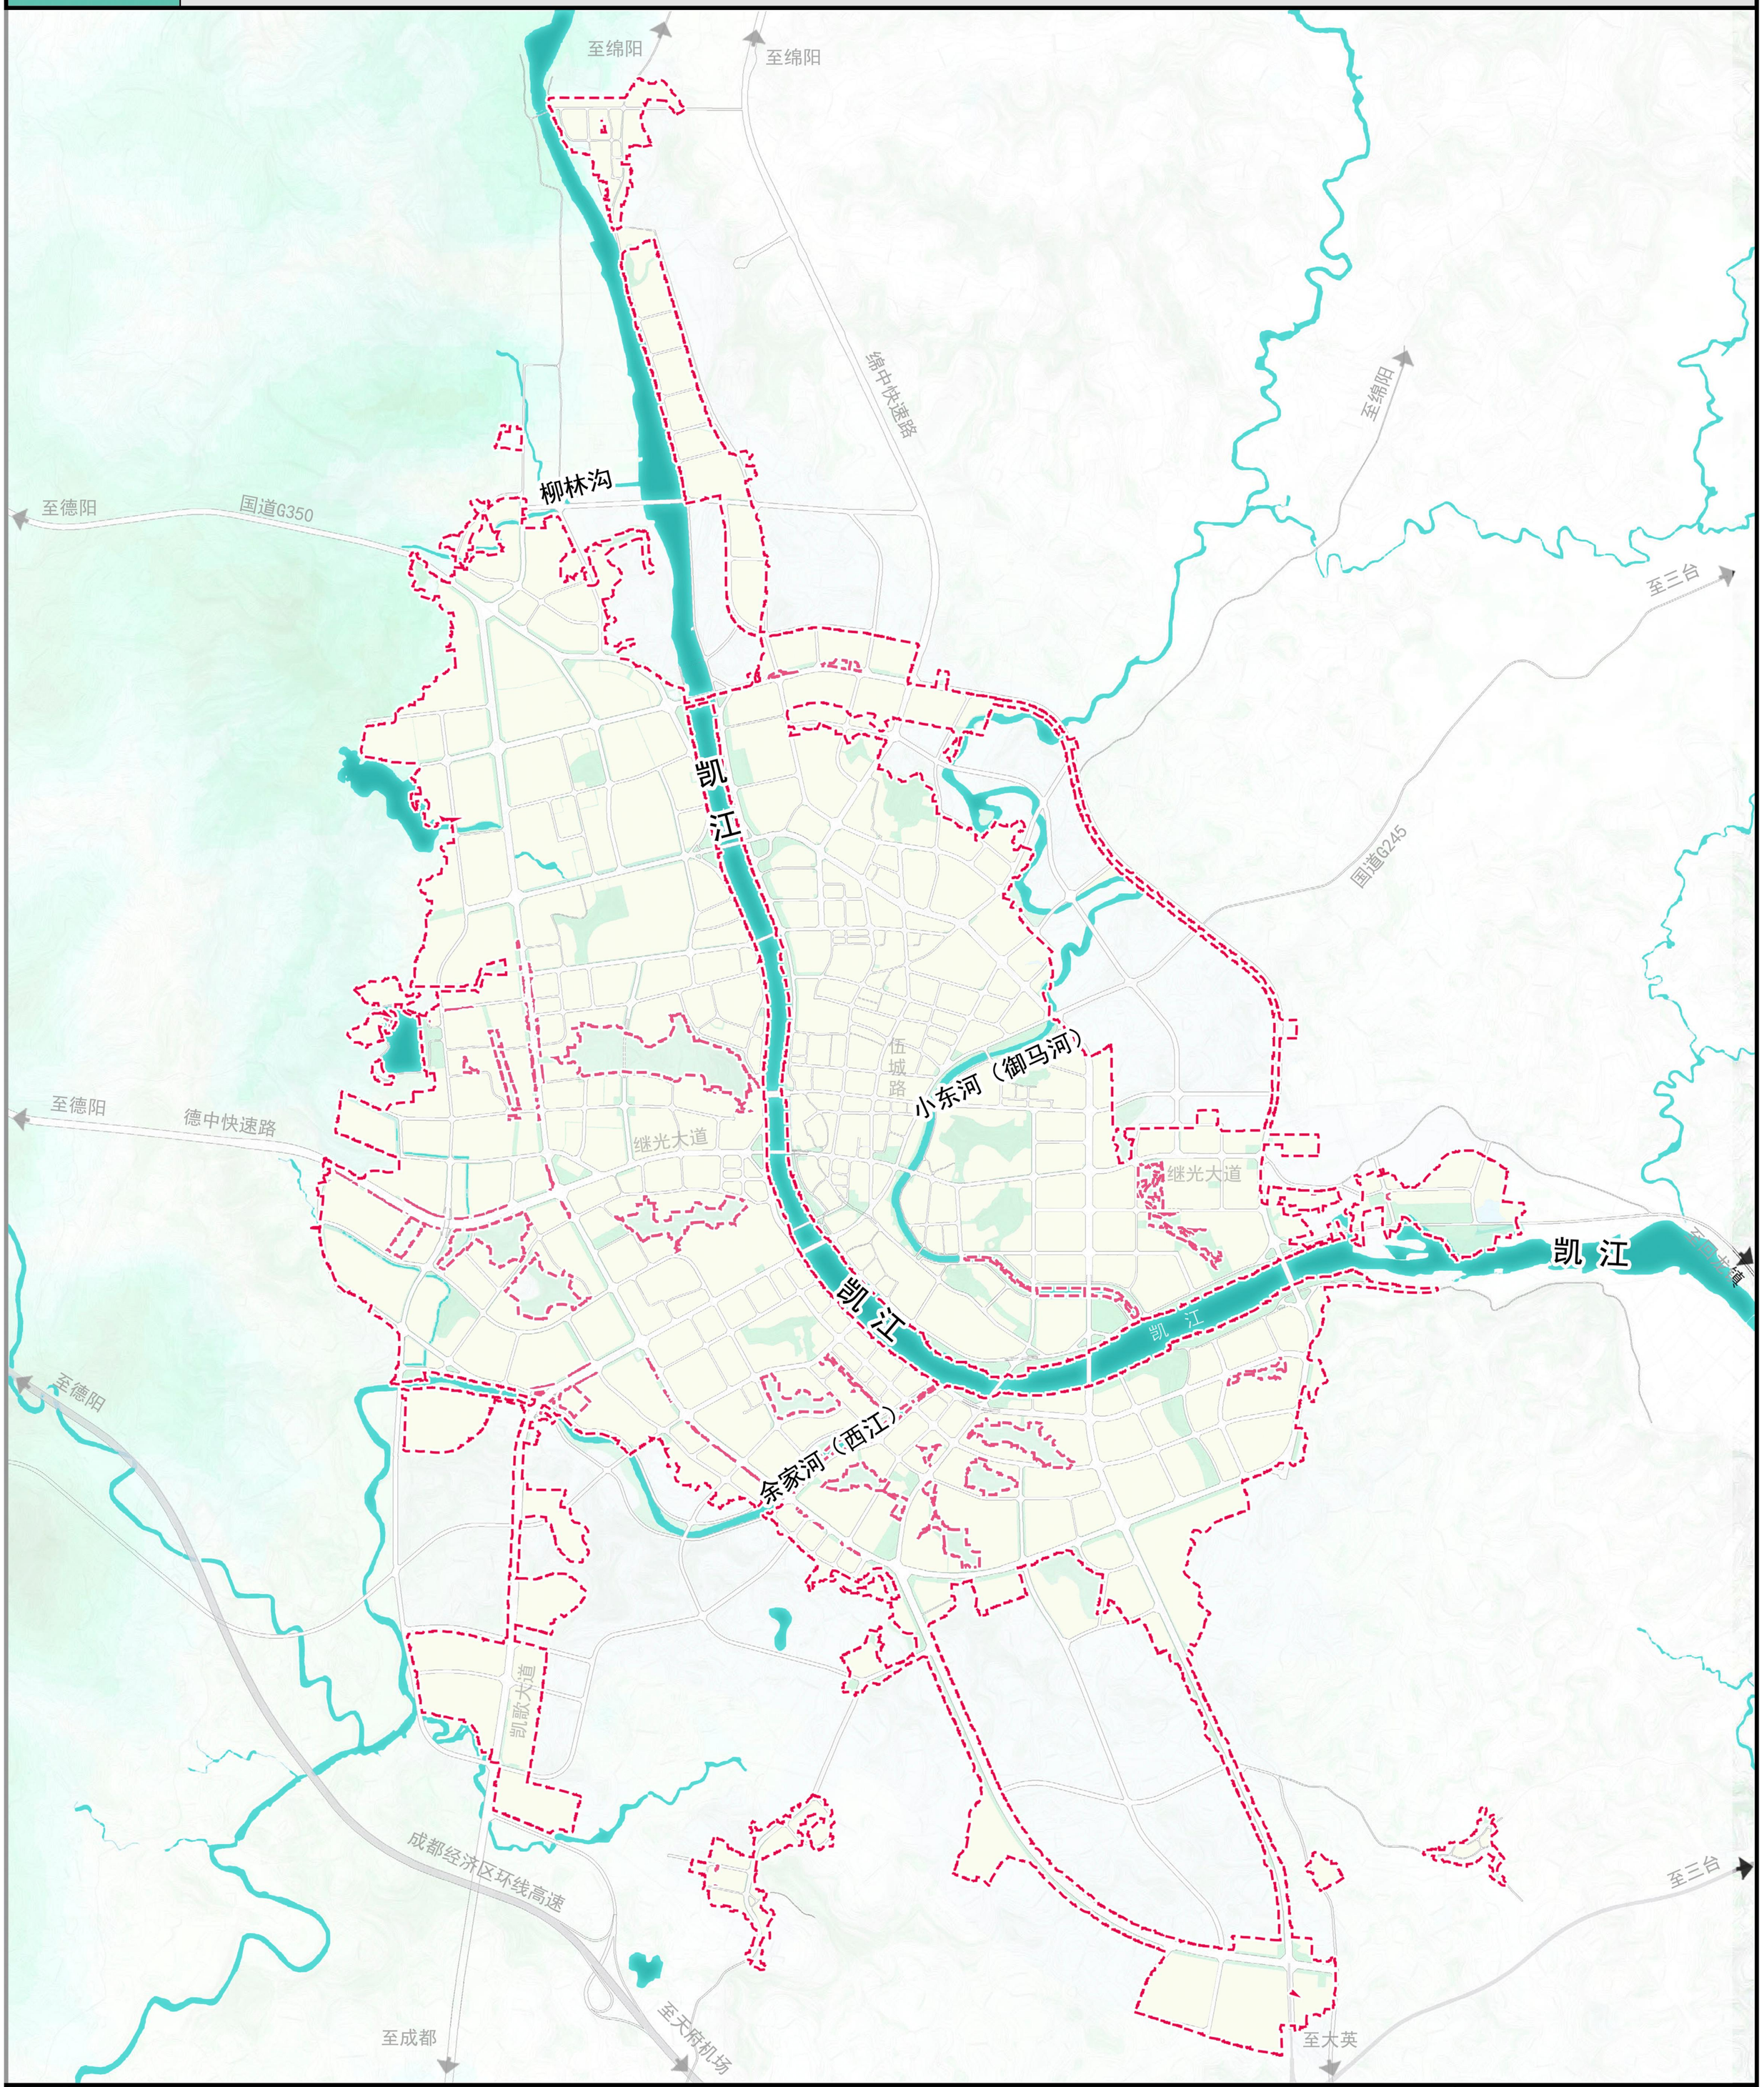

图例

- 城市开发边界
- 河湖水体
- 市政道路

N

0 400 1200 2400M

中江县住房和城乡建设局　四川省城乡建设研究院　2024年12月

04

中江县县城区排水（雨水）防涝专项规划(2023-2035年)

中心城区（县城）土地利用现状图

至绵阳
至绵阳
绵中快速路
至绵阳
至德阳
国道G350
至三台
国道G245
至德阳
德中快速路
凯 江
凯 江
至回龙镇
至德阳
成都经济区环线高速
至天府机场
至成都
至大英
至三台

图例

水田	其他草地	文化用地	广场用地	殡葬用地
水浇地	内陆滩涂	教育用地	工业用地	其他特殊用地
旱地	乡村道路用地	体育用地	采矿用地	水工设施用地
果园	种植设施建设用地	医疗卫生用地	文物流仓储用地	干渠
其他园地	畜禽养殖设施建设用地	商业用地	供水用地	坑塘水面
乔木林地	水产养殖设施建设用地	公路用地	排水用地	河流水面
竹林地	城镇住宅用地	交通场站用地	供电用地	沟渠
灌木林地	农村宅基地	城镇道路用地	通信用地	空闲地
其他林地	机关团体用地	公园绿地	宗教用地	城镇开发边界

N

0 400 1200 2400M

中江县住房和城乡建设局　四川省城乡建设研究院　2024年12月

05

中江县县城区排水（雨水）防涝专项规划(2023-2035年)

中心城区（县城）排水分区图

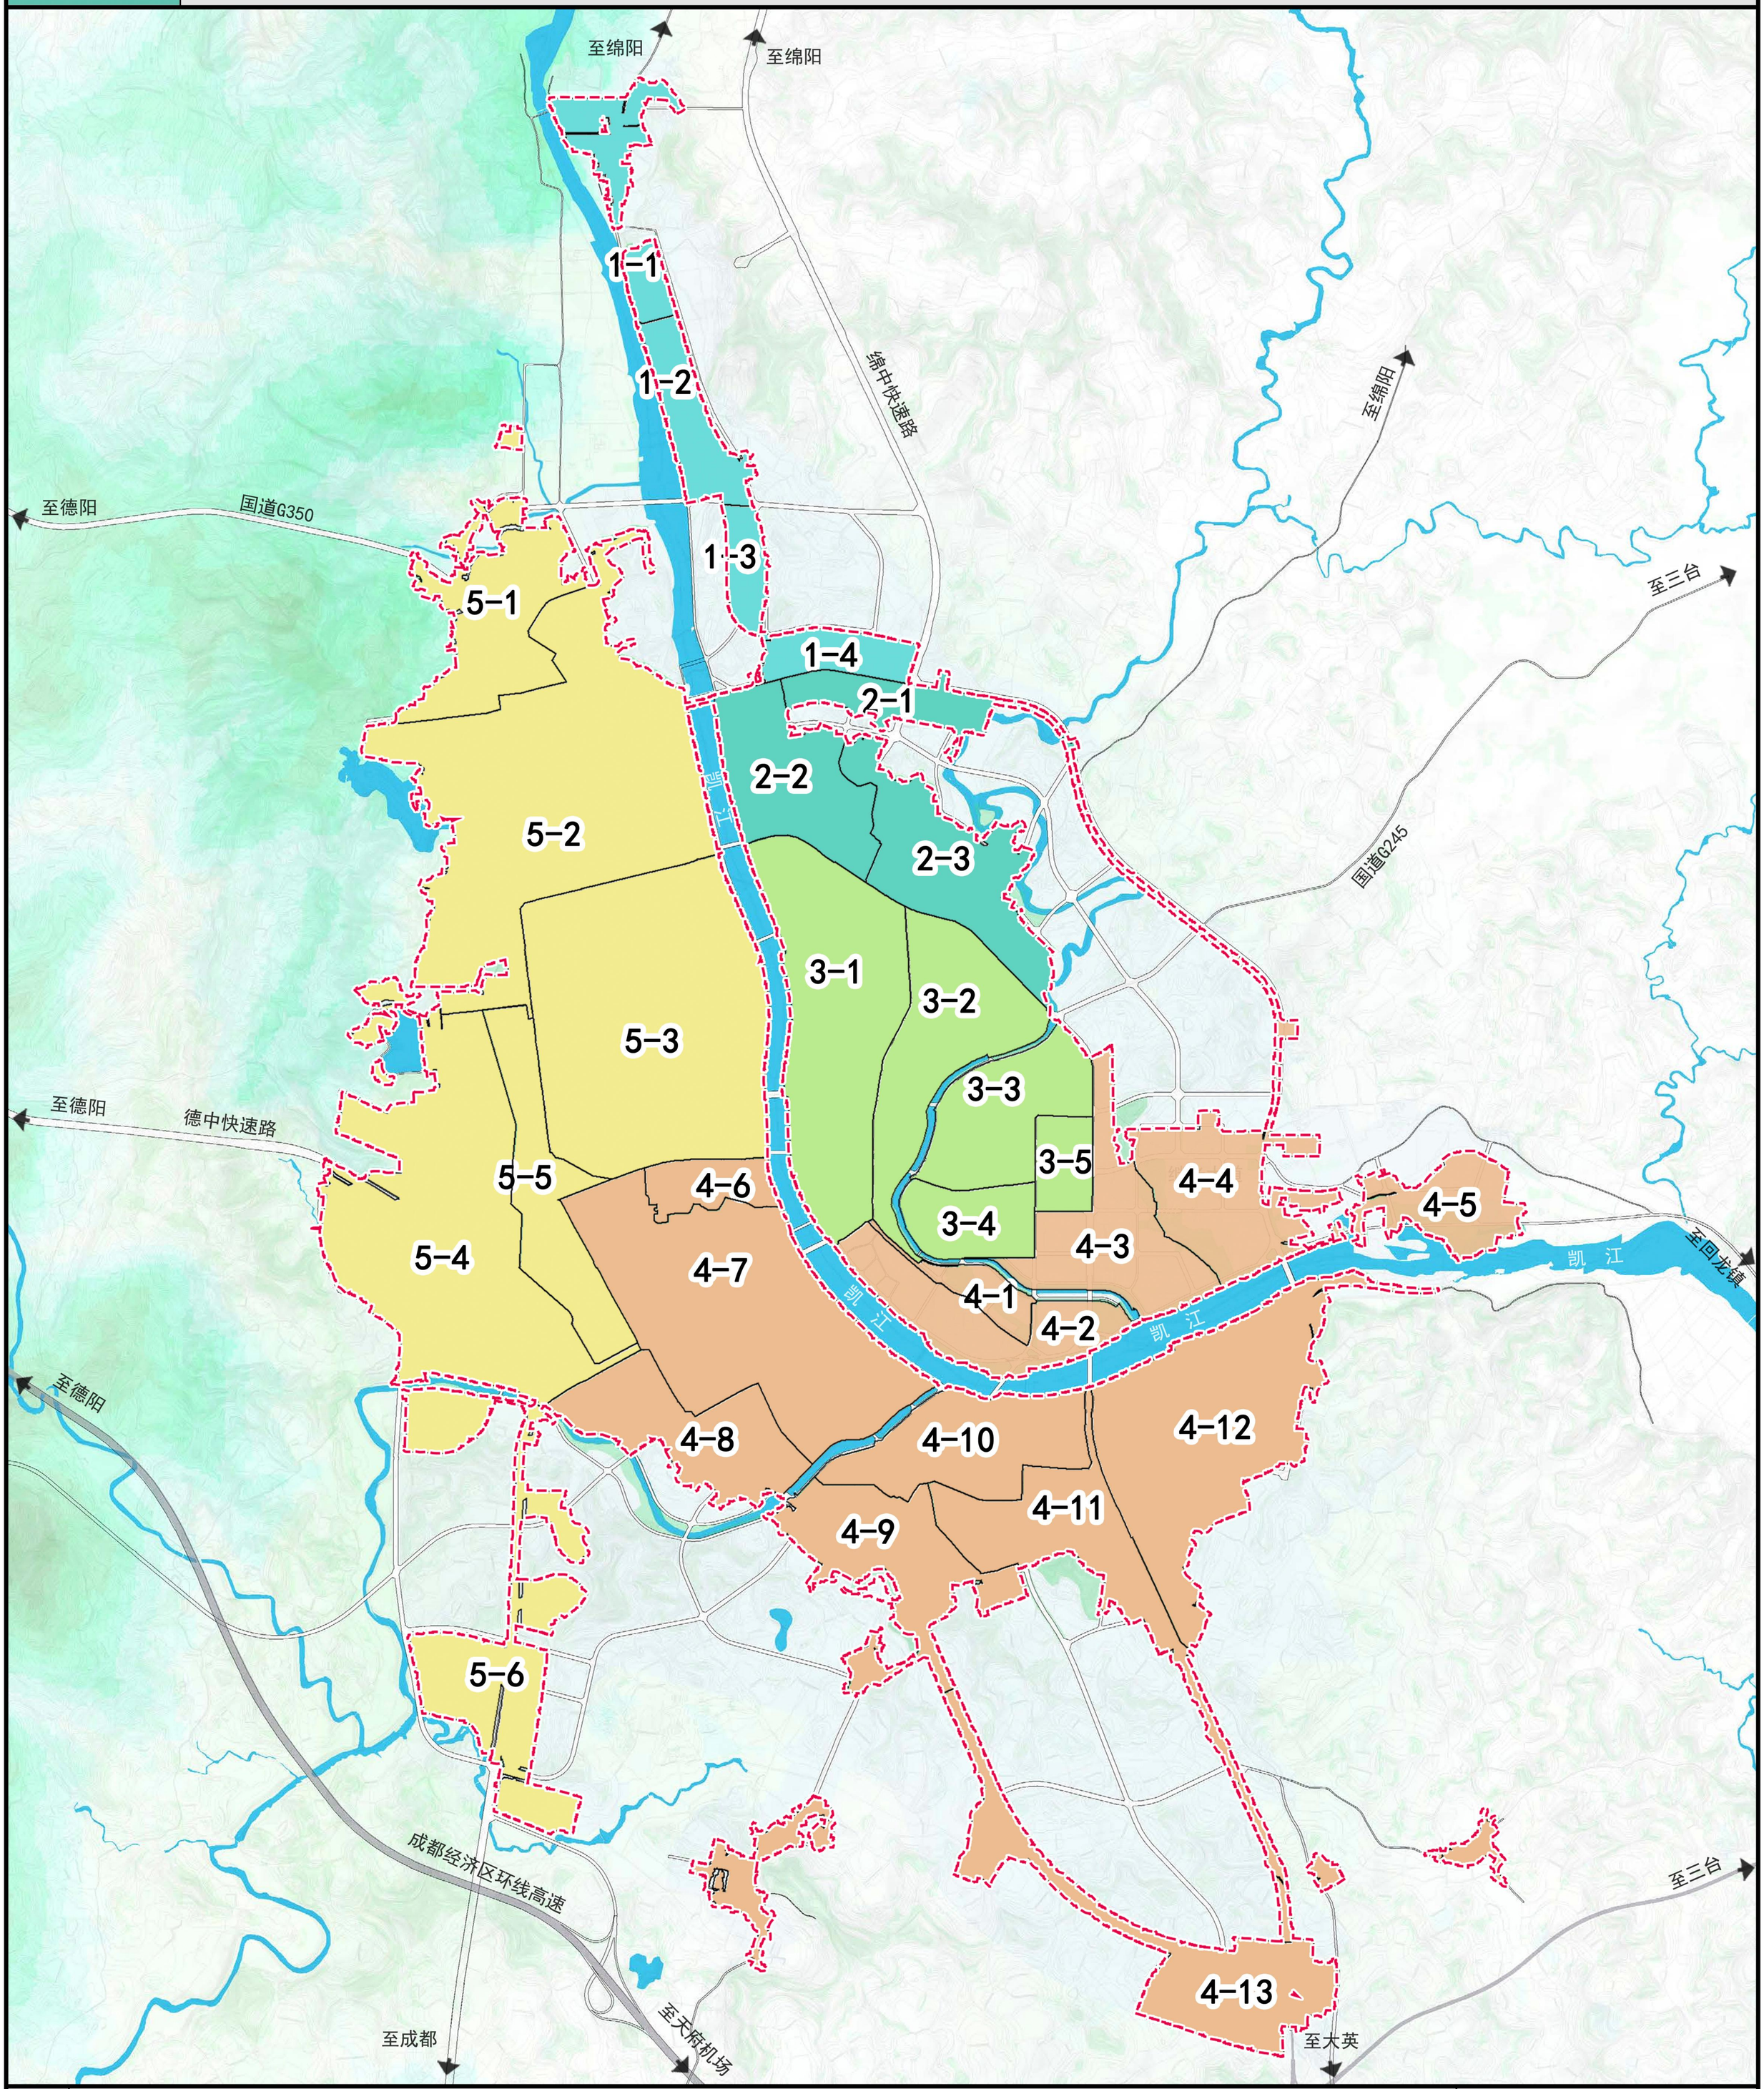

中江县住房和城乡建设局　四川省城乡建设研究院　2024年12月

06

中江县县城区排水（雨水）防涝专项规划(2023-2035年)

中心城区（县城）雨水管渠及设施现状图

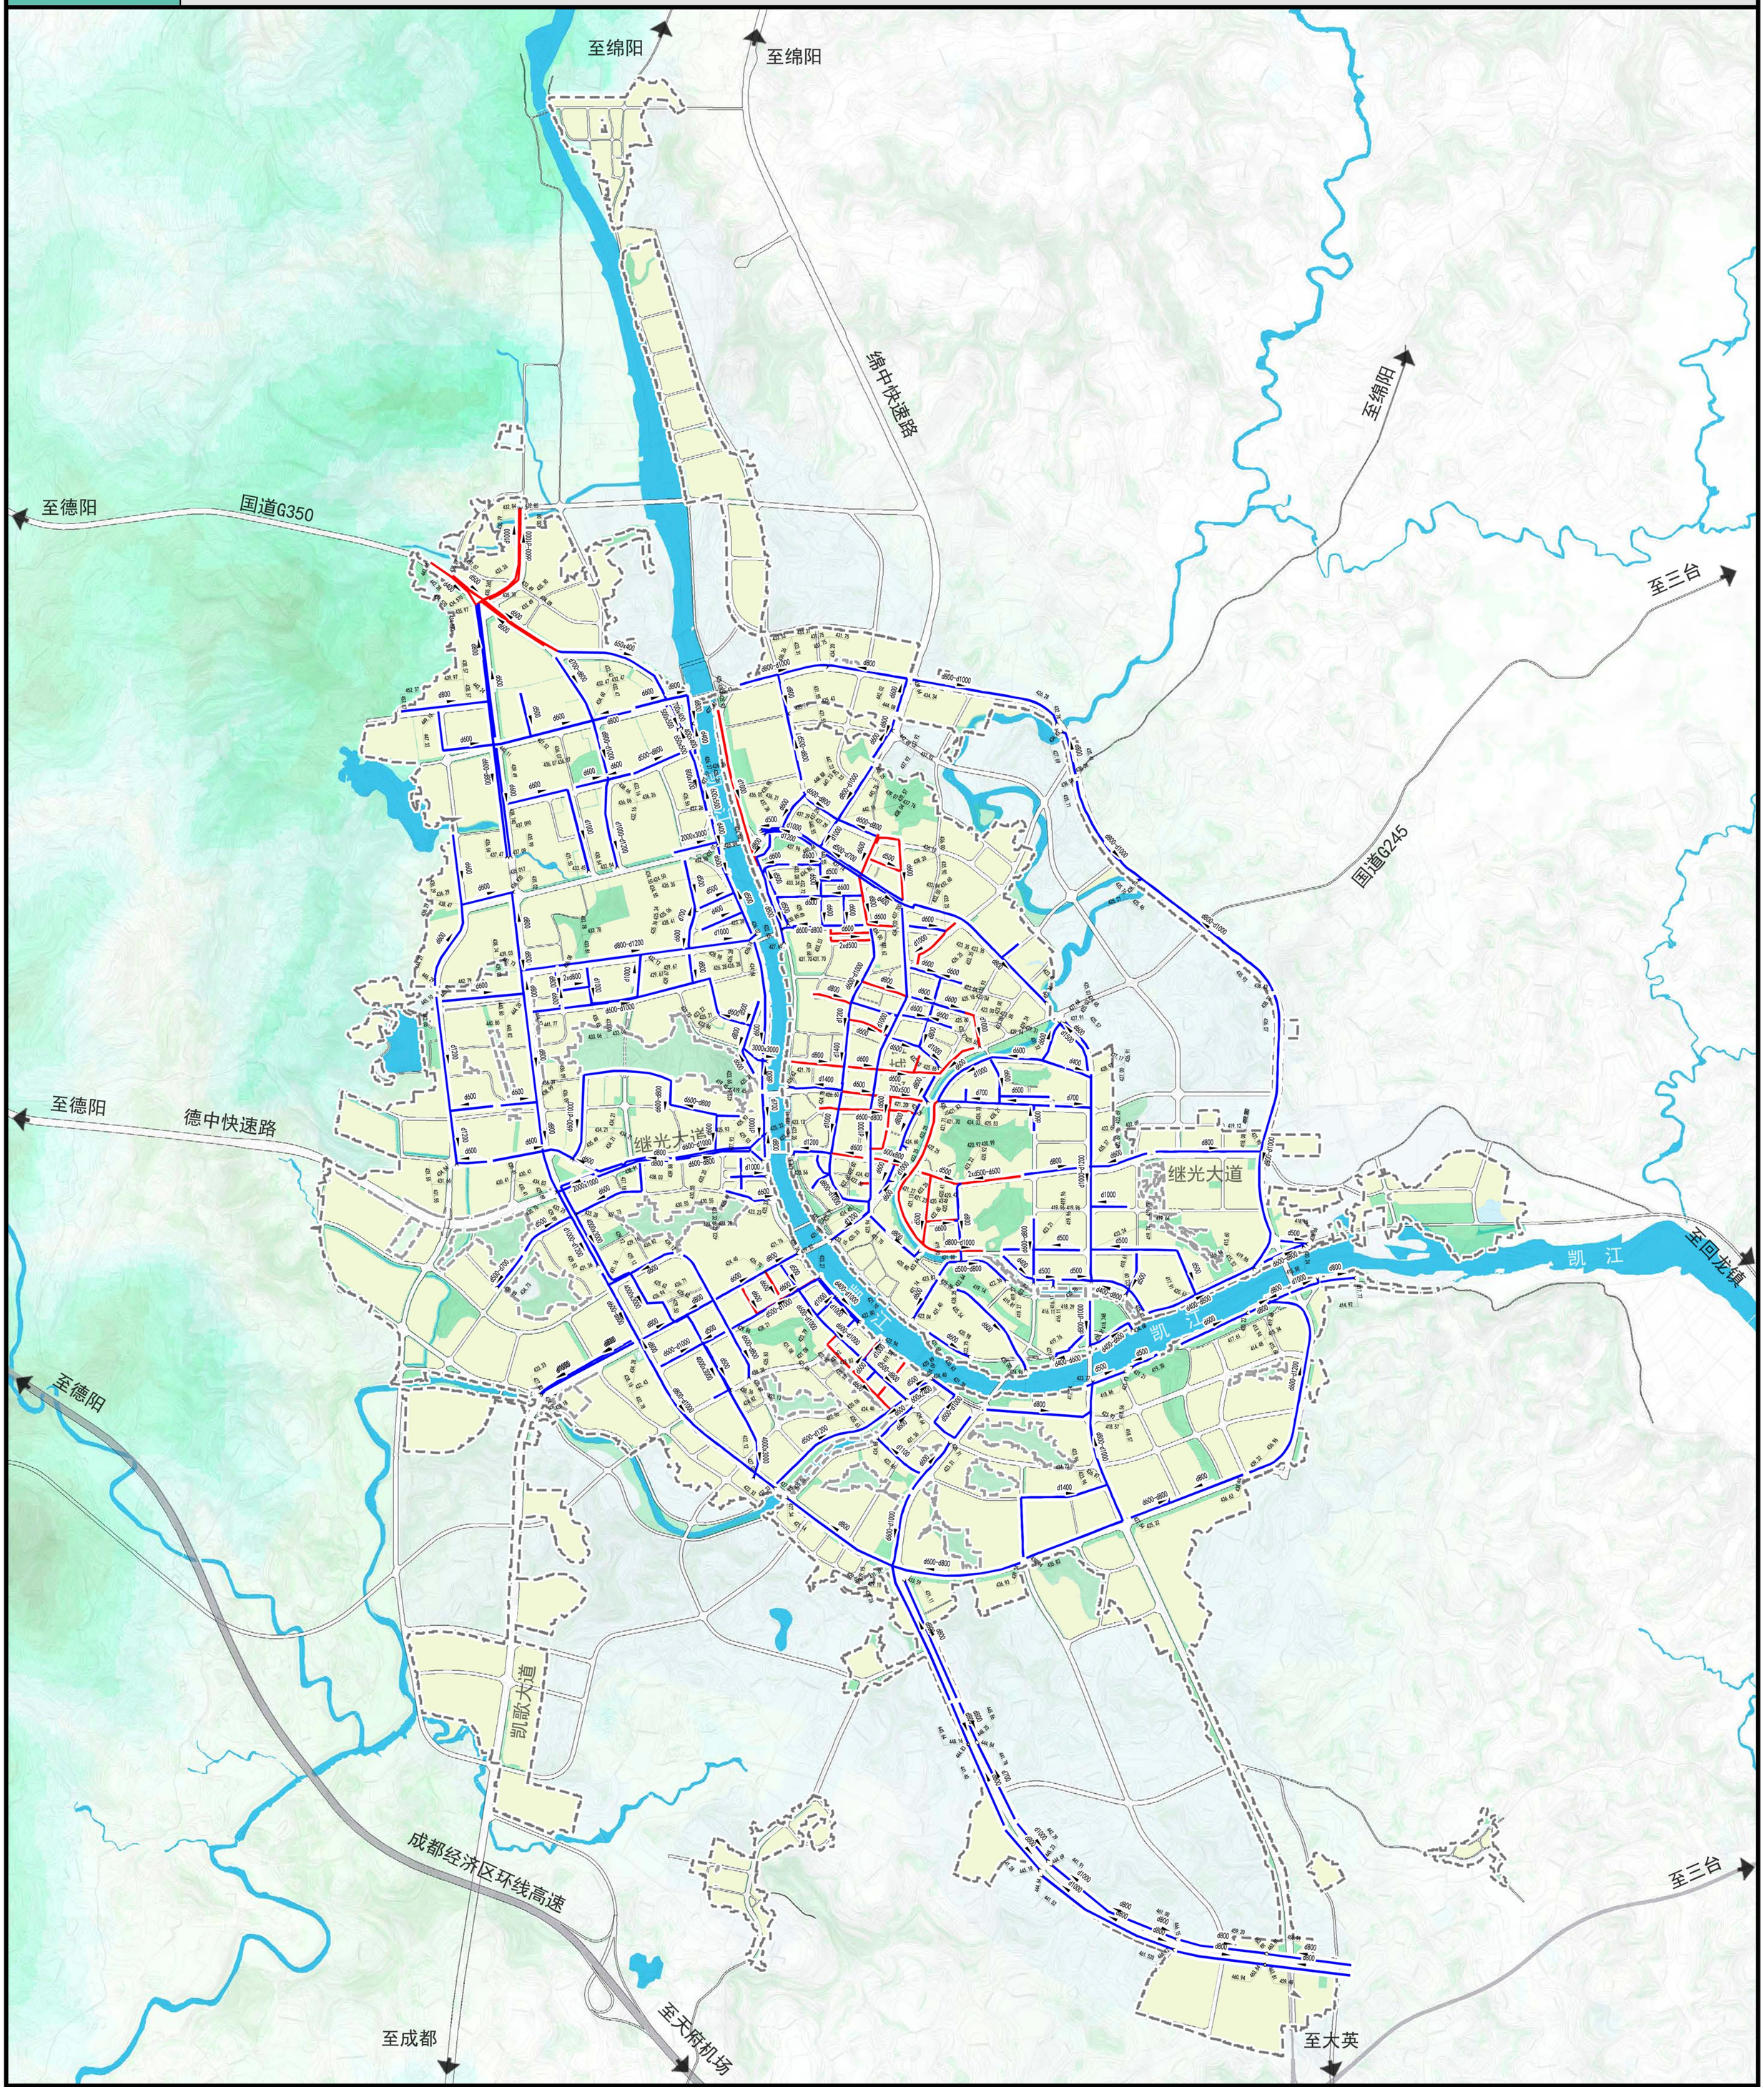

图例

- 城市开发边界
- 河湖水体
- 市政道路
- 现状雨水管网
- 现状合流管网
- d1000 管径及流向
- 高程

N

0 400 1200 2400M

中江县住房和城乡建设局　四川省城乡建设研究院　2024年12月

07

中江县县城区排水（雨水）防涝专项规划(2023-2035年)

中心城区（县城）排水管网系统问题识别分析图

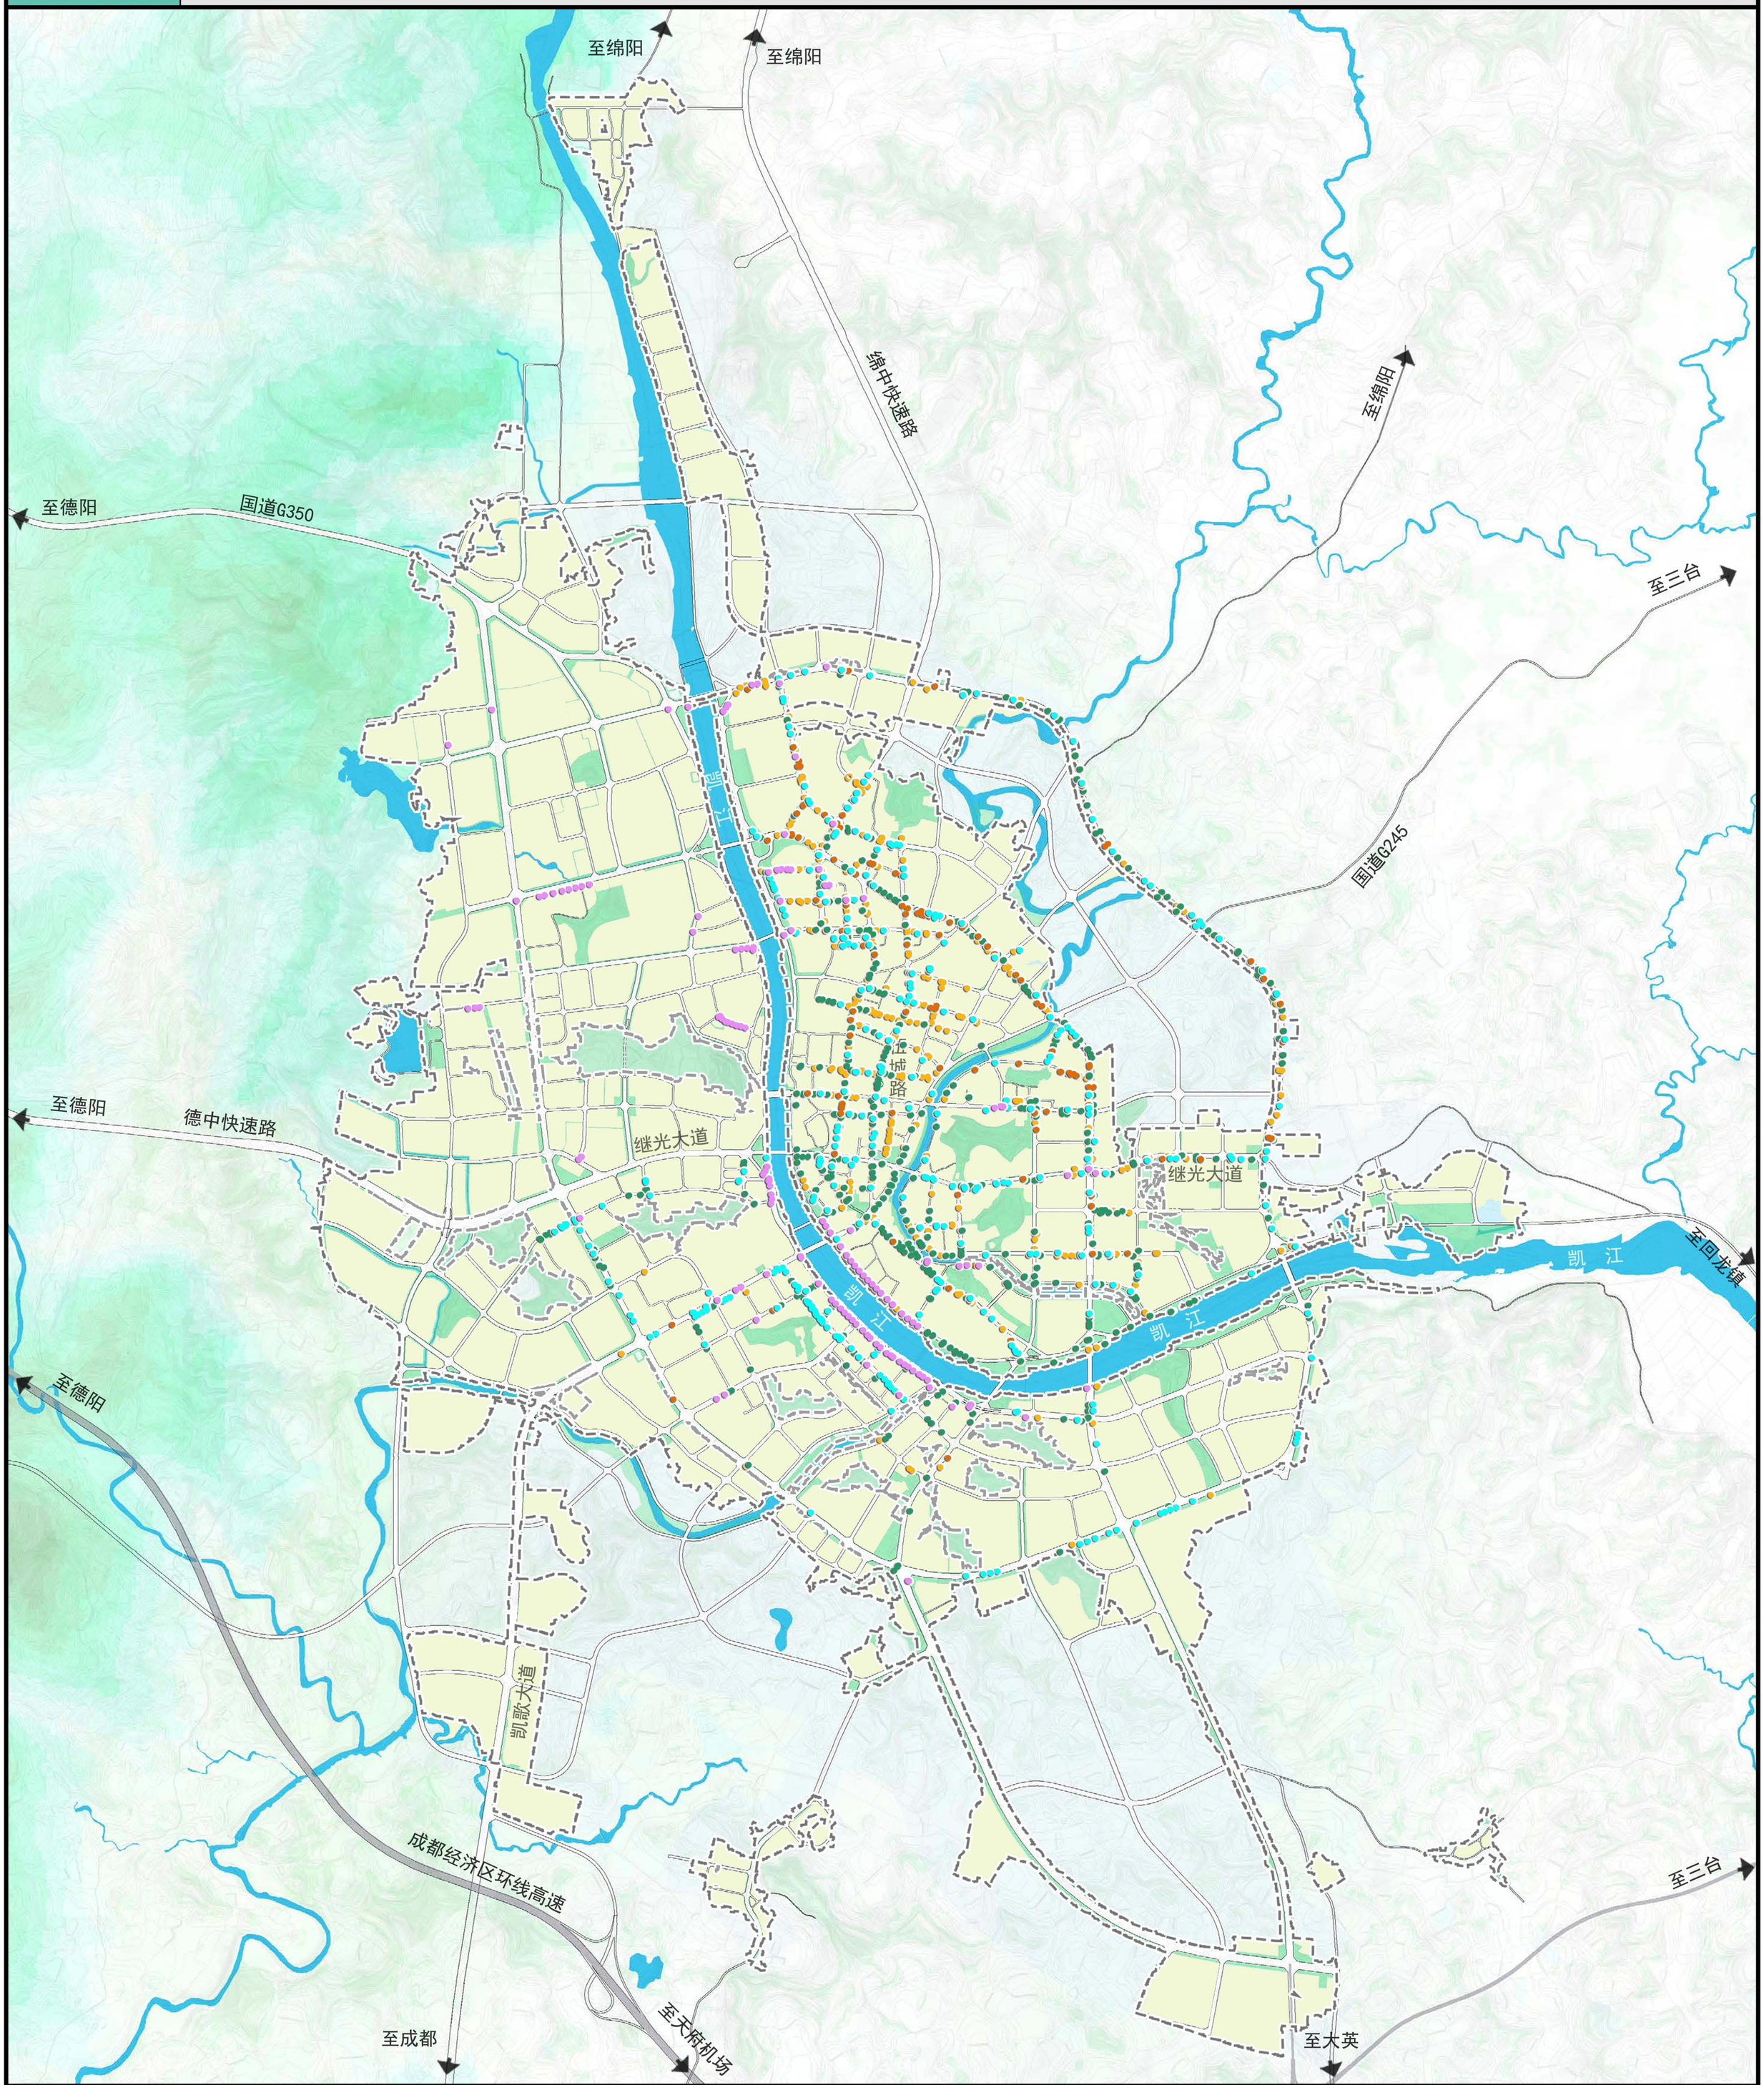

图例

- 城市开发边界
- 河湖水体
- 市政道路
- 功能缺陷Ⅲ级
- 功能缺陷Ⅳ级
- 结构缺陷Ⅲ级
- 结构缺陷Ⅳ级
- 错混接点

N

0 400 1200 2400M

中江县住房和城乡建设局　四川省城乡建设研究院　2024年12月

08

中江县县城区排水（雨水）防涝专项规划(2023-2035年)

中心城区（县城）现状排水（雨水）管渠能力评估图

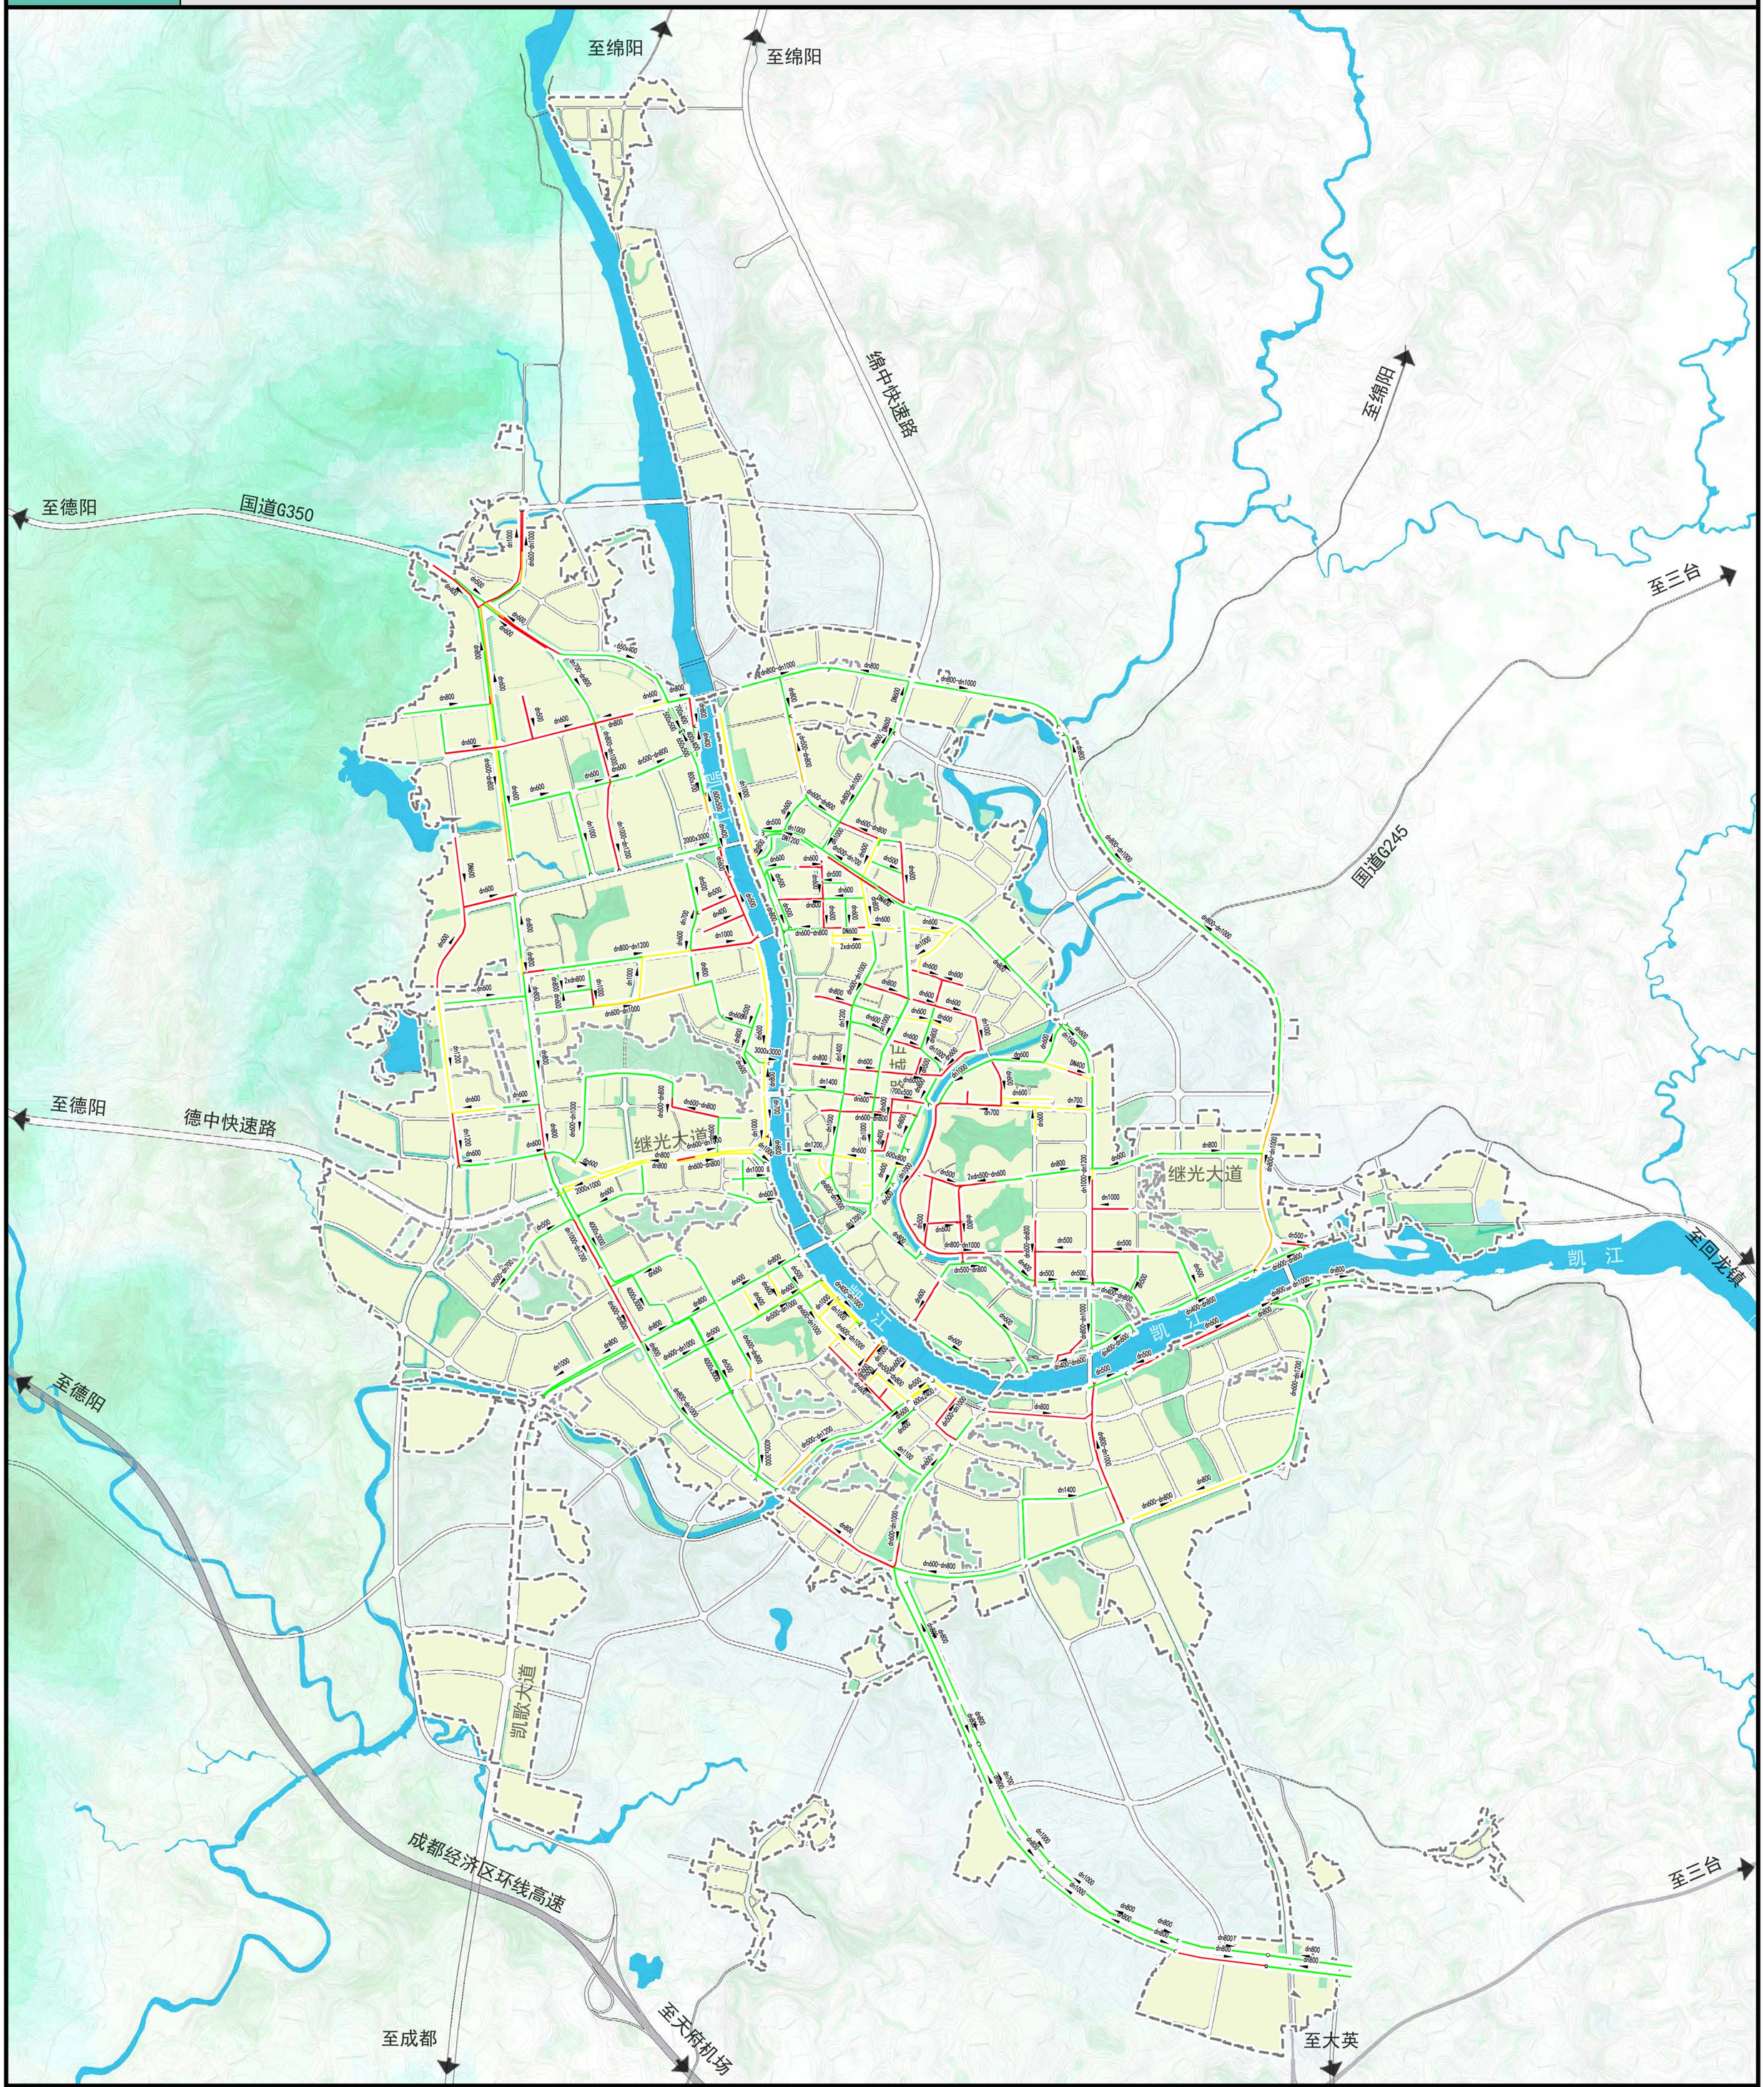

图例

- 城市开发边界
- 河湖水体
- 市政道路
- 大于等于5年一遇
- 3-5年一遇（含3年不含5年）
- 2-3年一遇（含2年不含3年）
- 小于2年一遇
- dn1400 管径及流向

N

0 400 1200 2400M

中江县住房和城乡建设局　四川省城乡建设研究院　2024年12月

09

中江县县城区排水（雨水）防涝专项规划(2023-2035年)

中心城区（县城）易涝点管控分布图

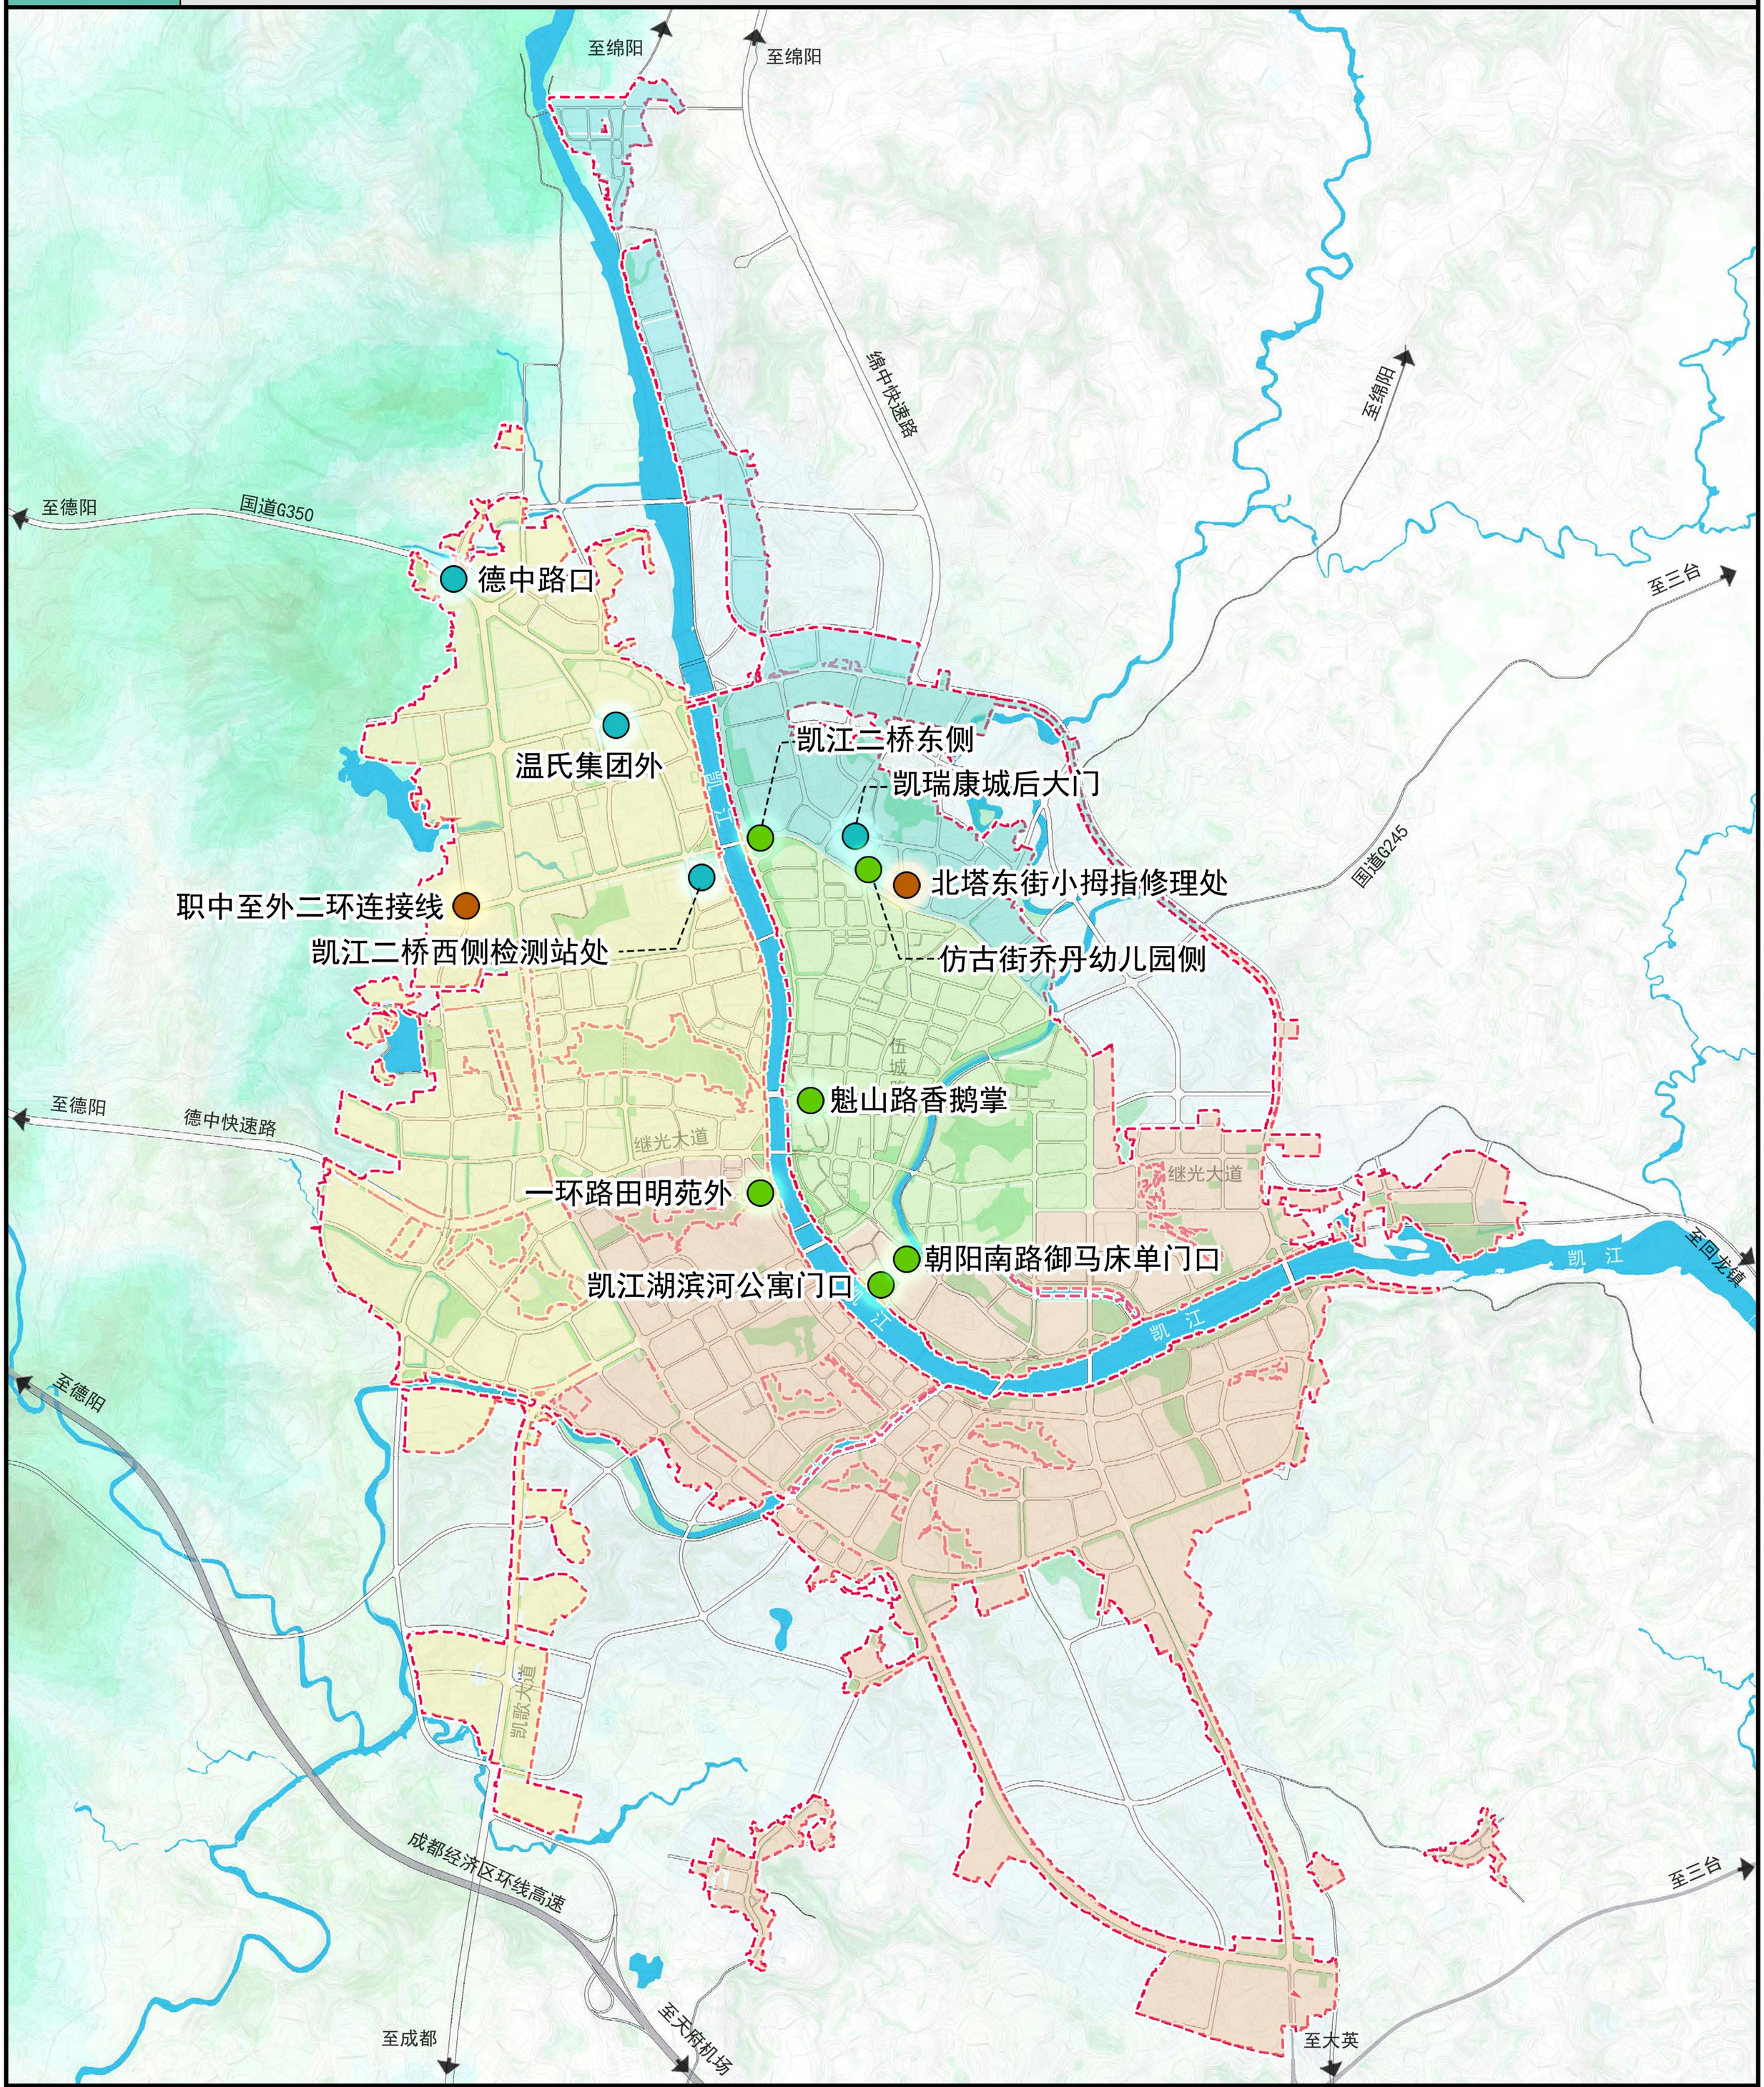

中江县住房和城乡建设局　四川省城乡建设研究院　2024年12月

10

中江县县城区排水（雨水）防涝专项规划(2023-2035年)

中心城区(县城)内涝风险区划图

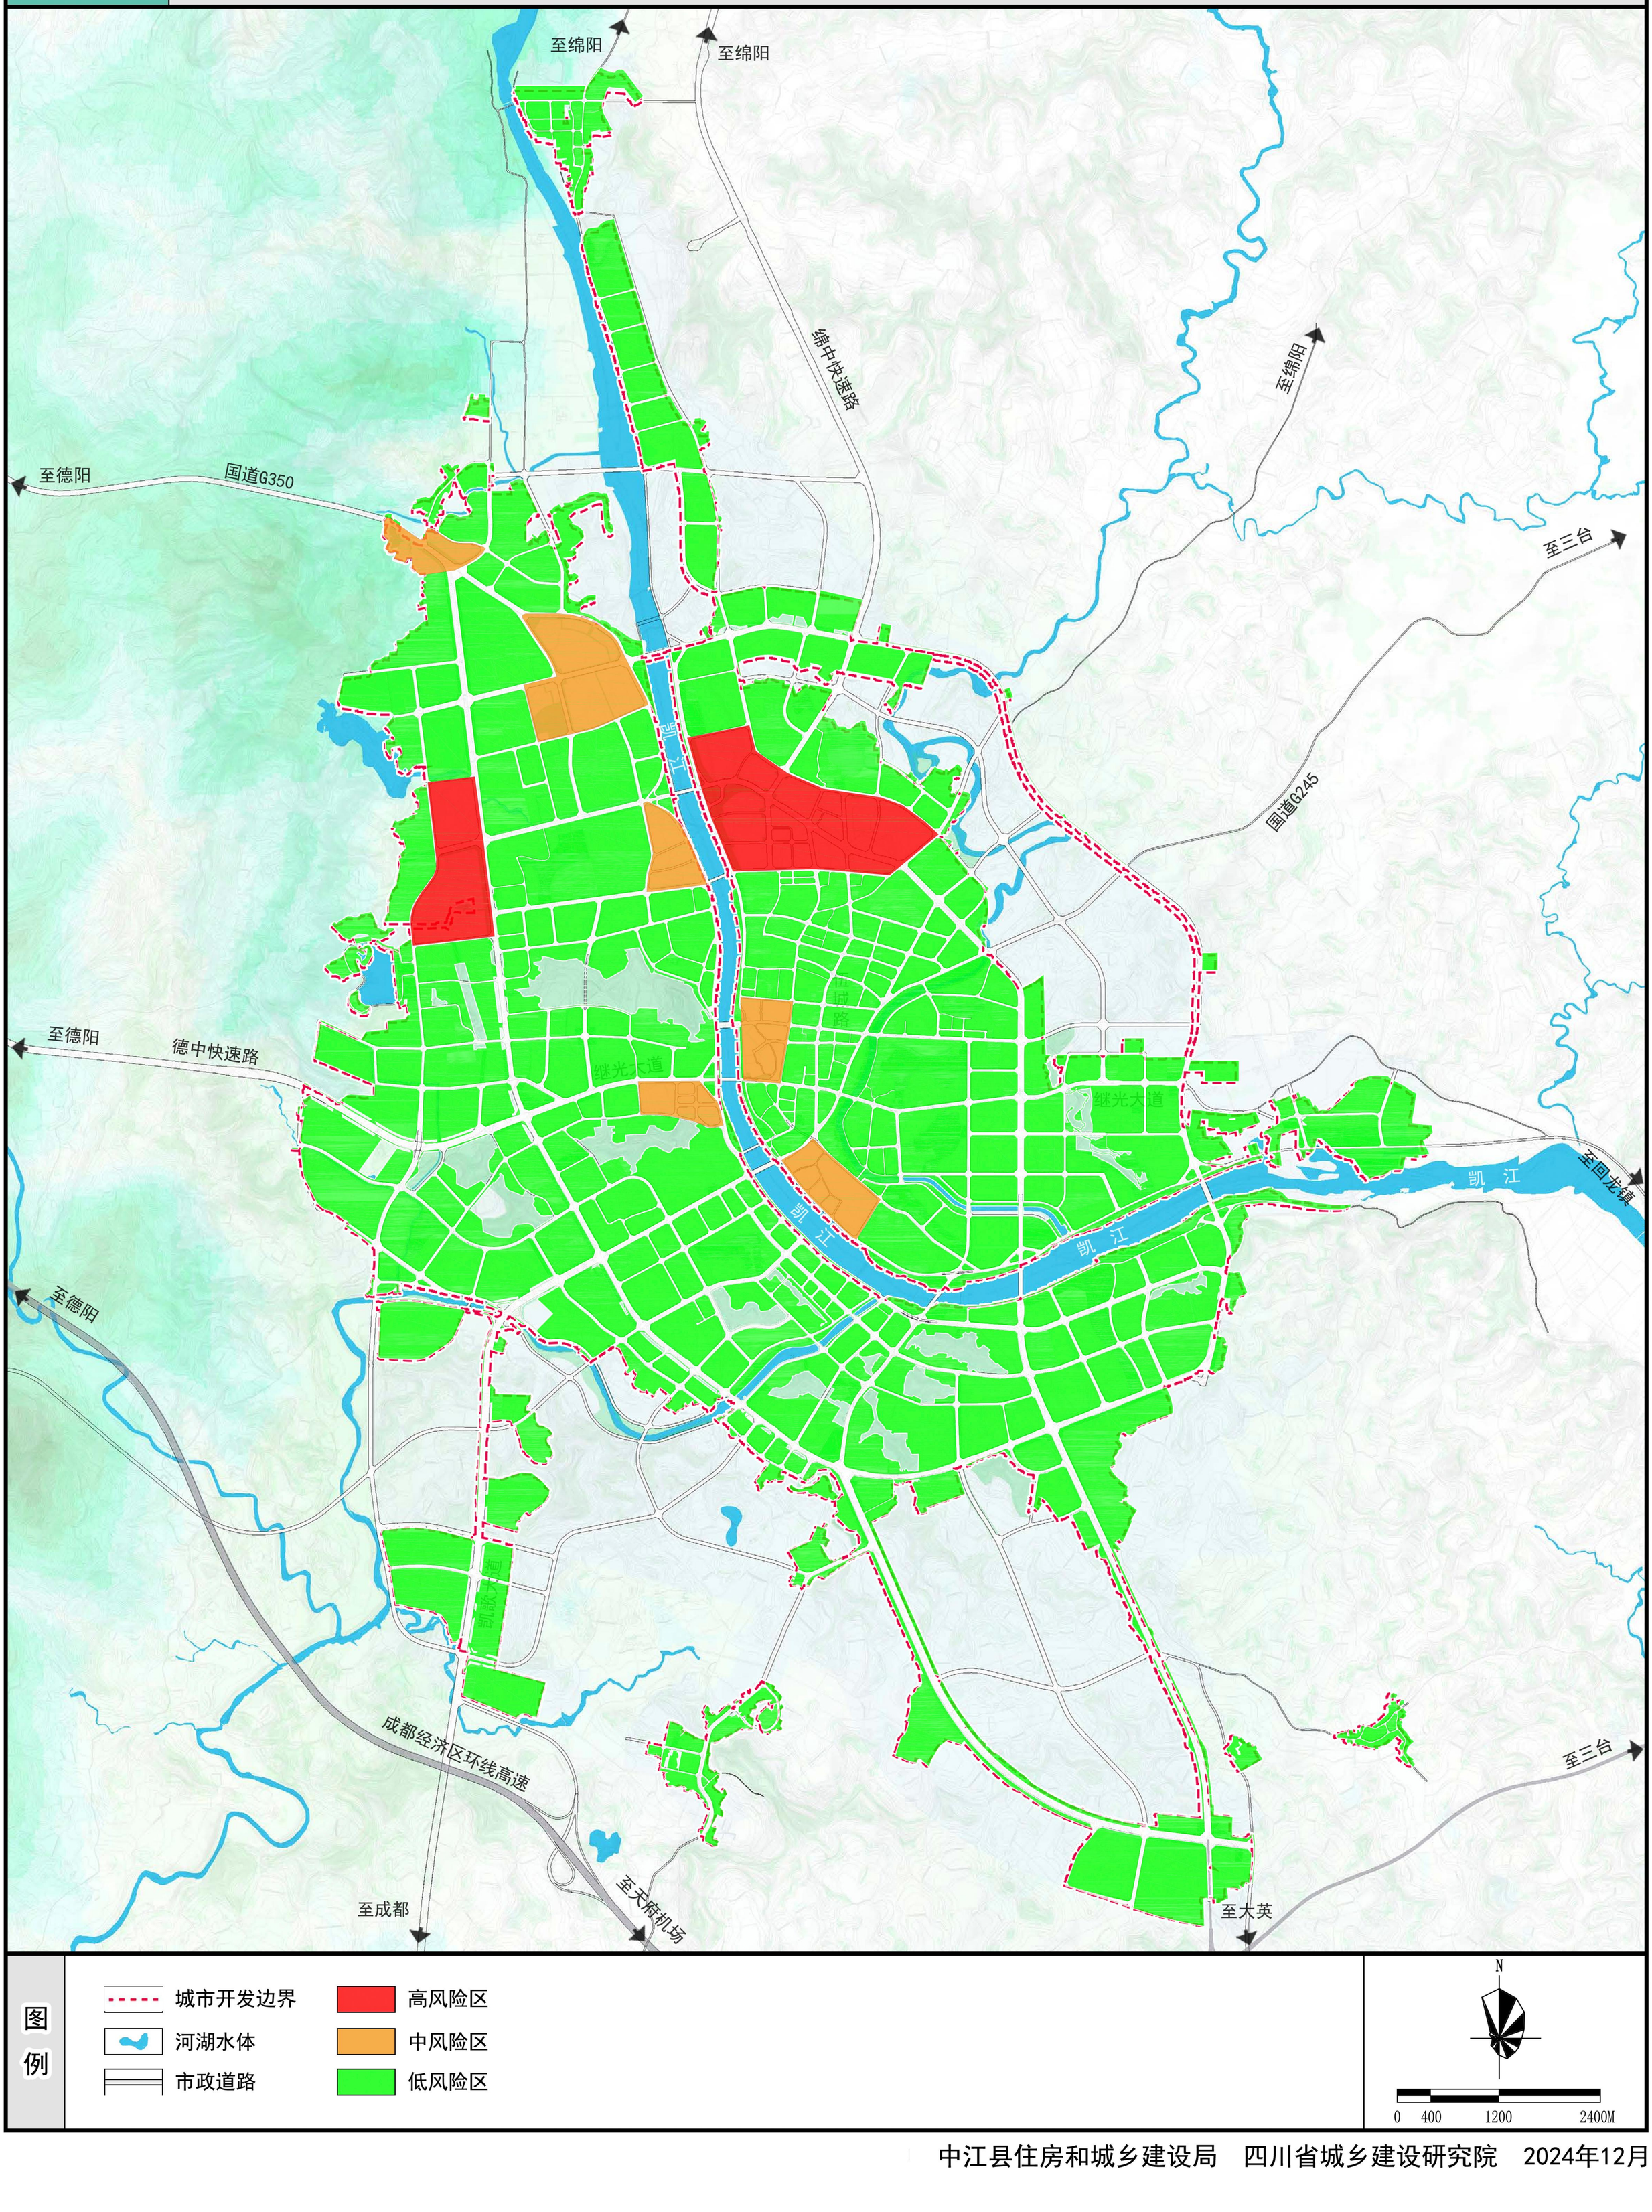

中江县住房和城乡建设局　四川省城乡建设研究院　2024年12月

11

中江县县城区排水（雨水）防涝专项规划(2023-2035年)

中心城区（县城）用地规划图

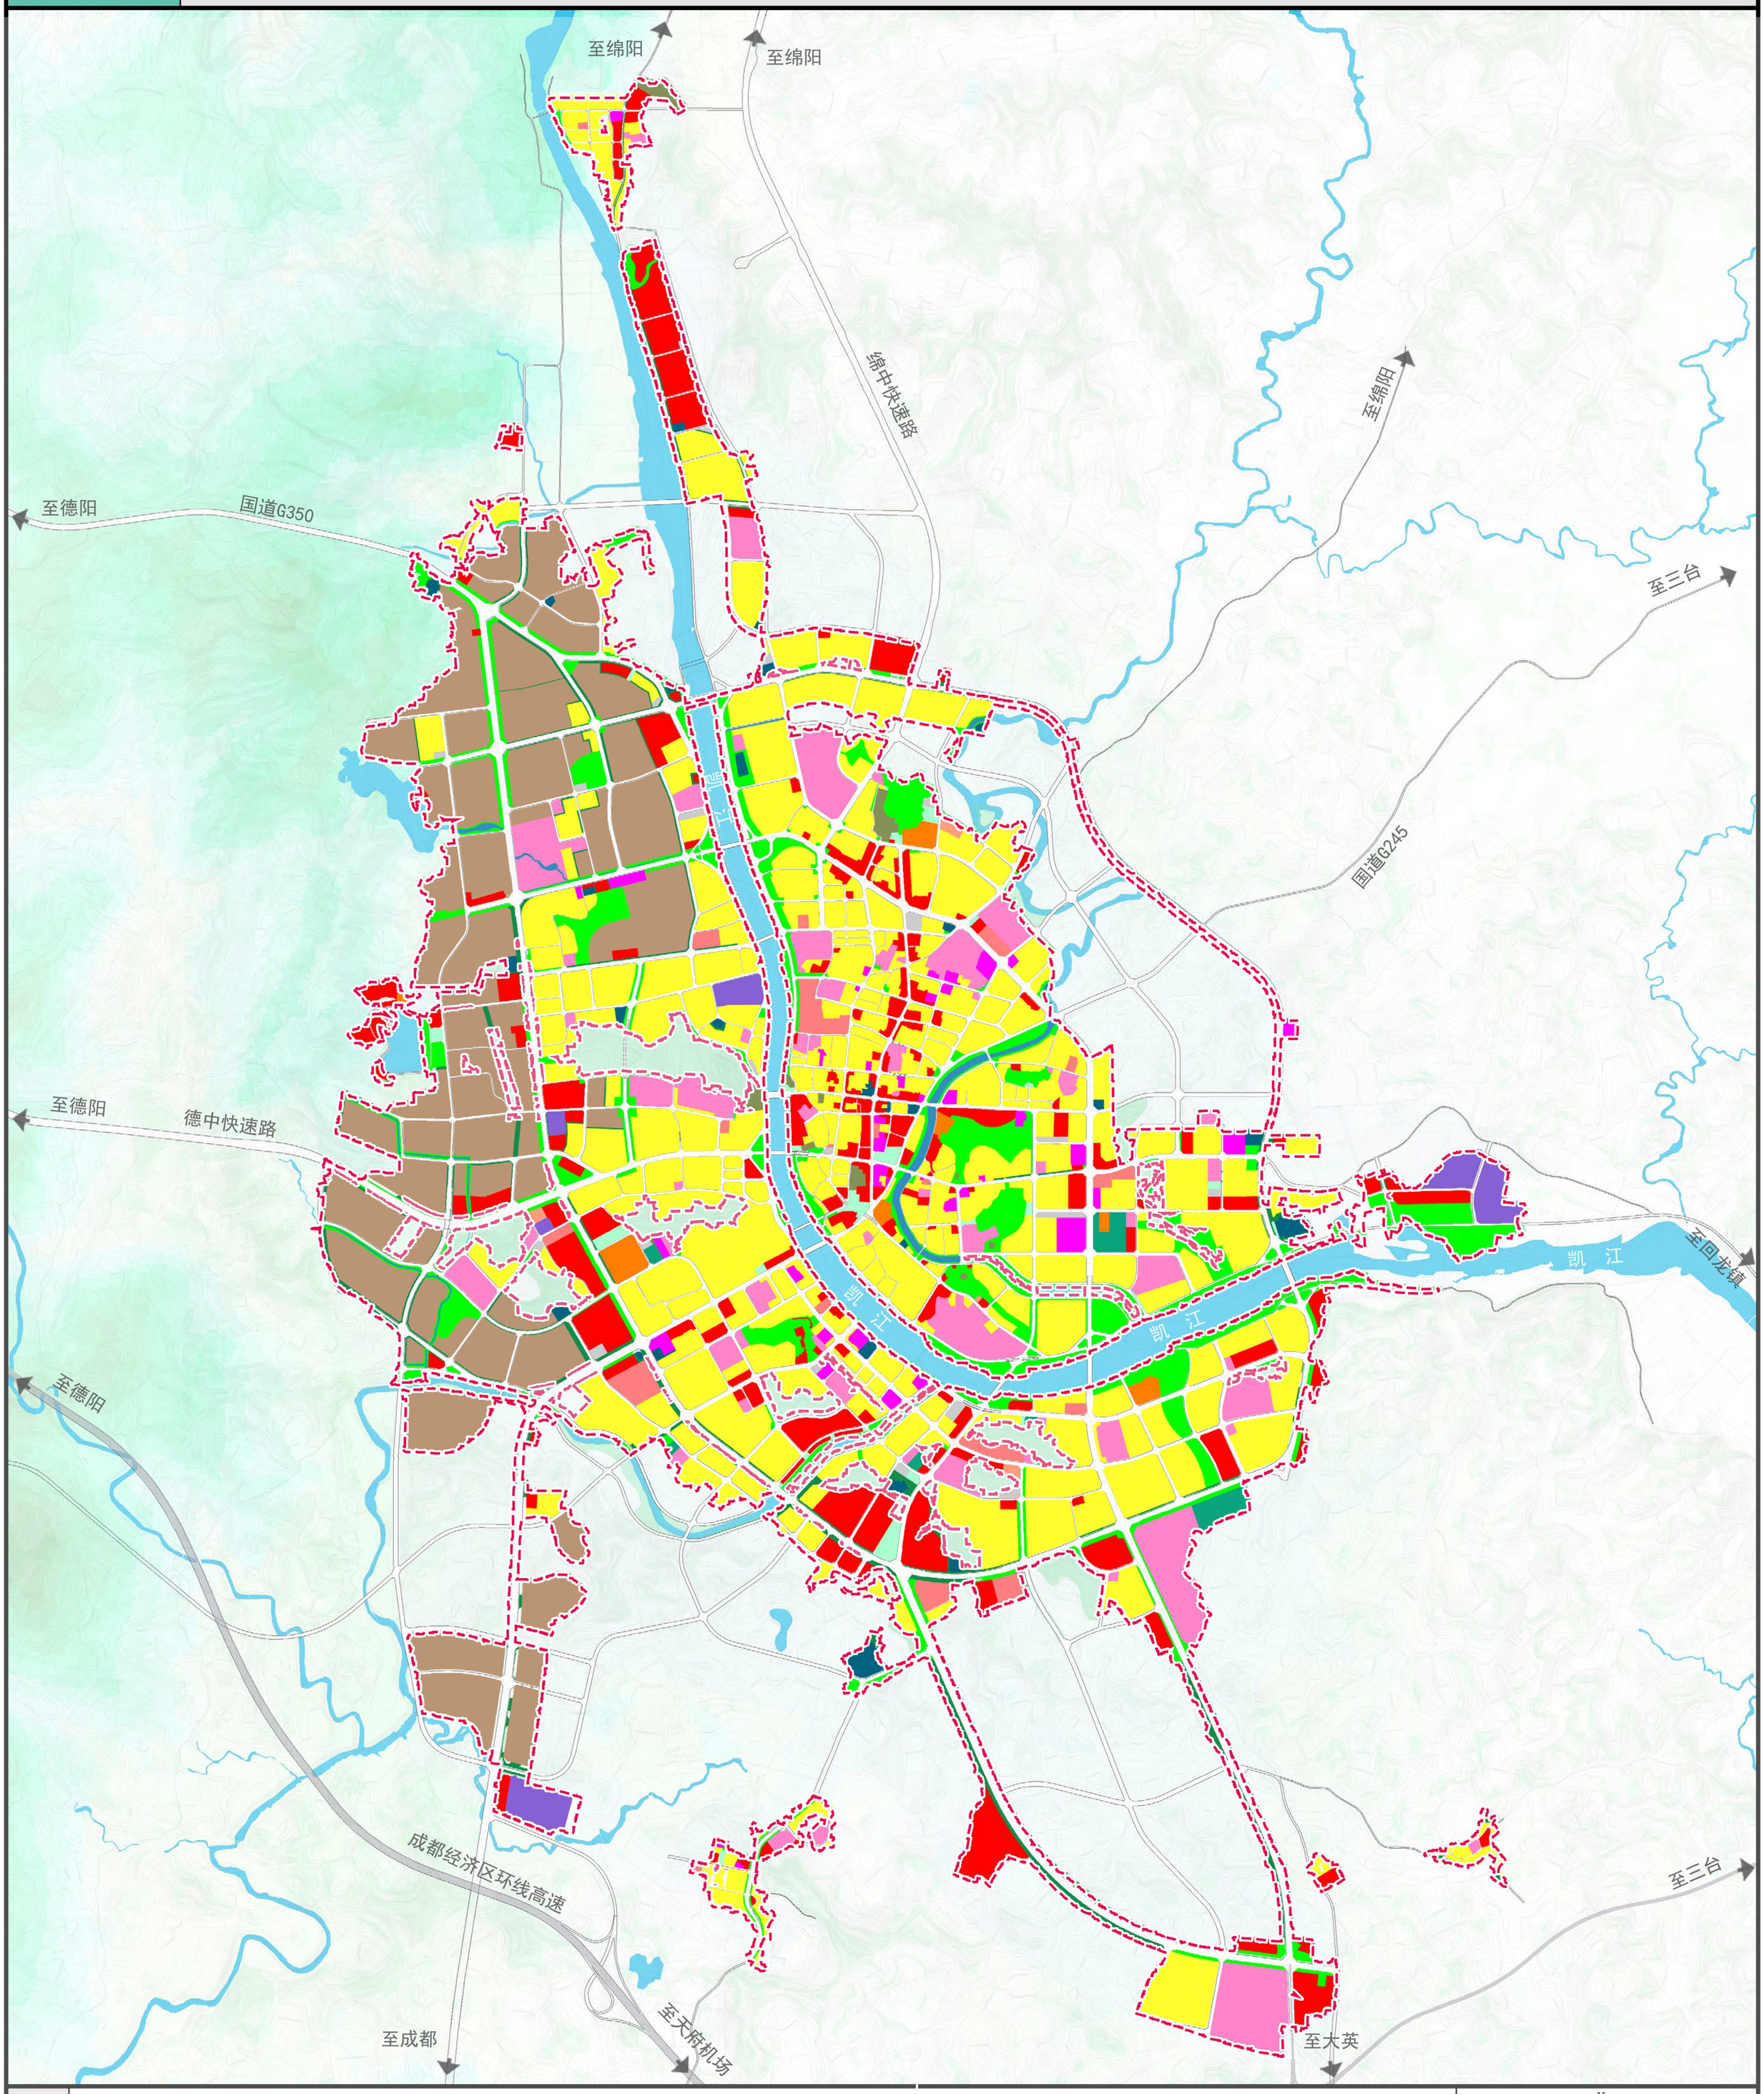

图例

- 城镇住宅用地
- 城镇社区服务设施用地
- 机关团体用地
- 文化用地
- 教育用地
- 体育用地
- 医疗卫生用地
- 社会福利用地
- 科研用地
- 商业服务业用地
- 工业用地
- 仓储用地
- 城镇道路用地
- 城市轨道交通用地
- 交通枢纽用地
- 交通场站用地
- 公用设施用地
- 公园绿地
- 防护绿地
- 广场用地
- 留白用地
- 特殊用地
- 陆域水域
- 城镇道路

N

0 400 1200 2400M

中江县住房和城乡建设局　四川省城乡建设研究院　2024年12月

12

中江县县城区排水（雨水）防涝专项规划（2023-2035年）

中心城区（县城）雨水管渠及设施规划图

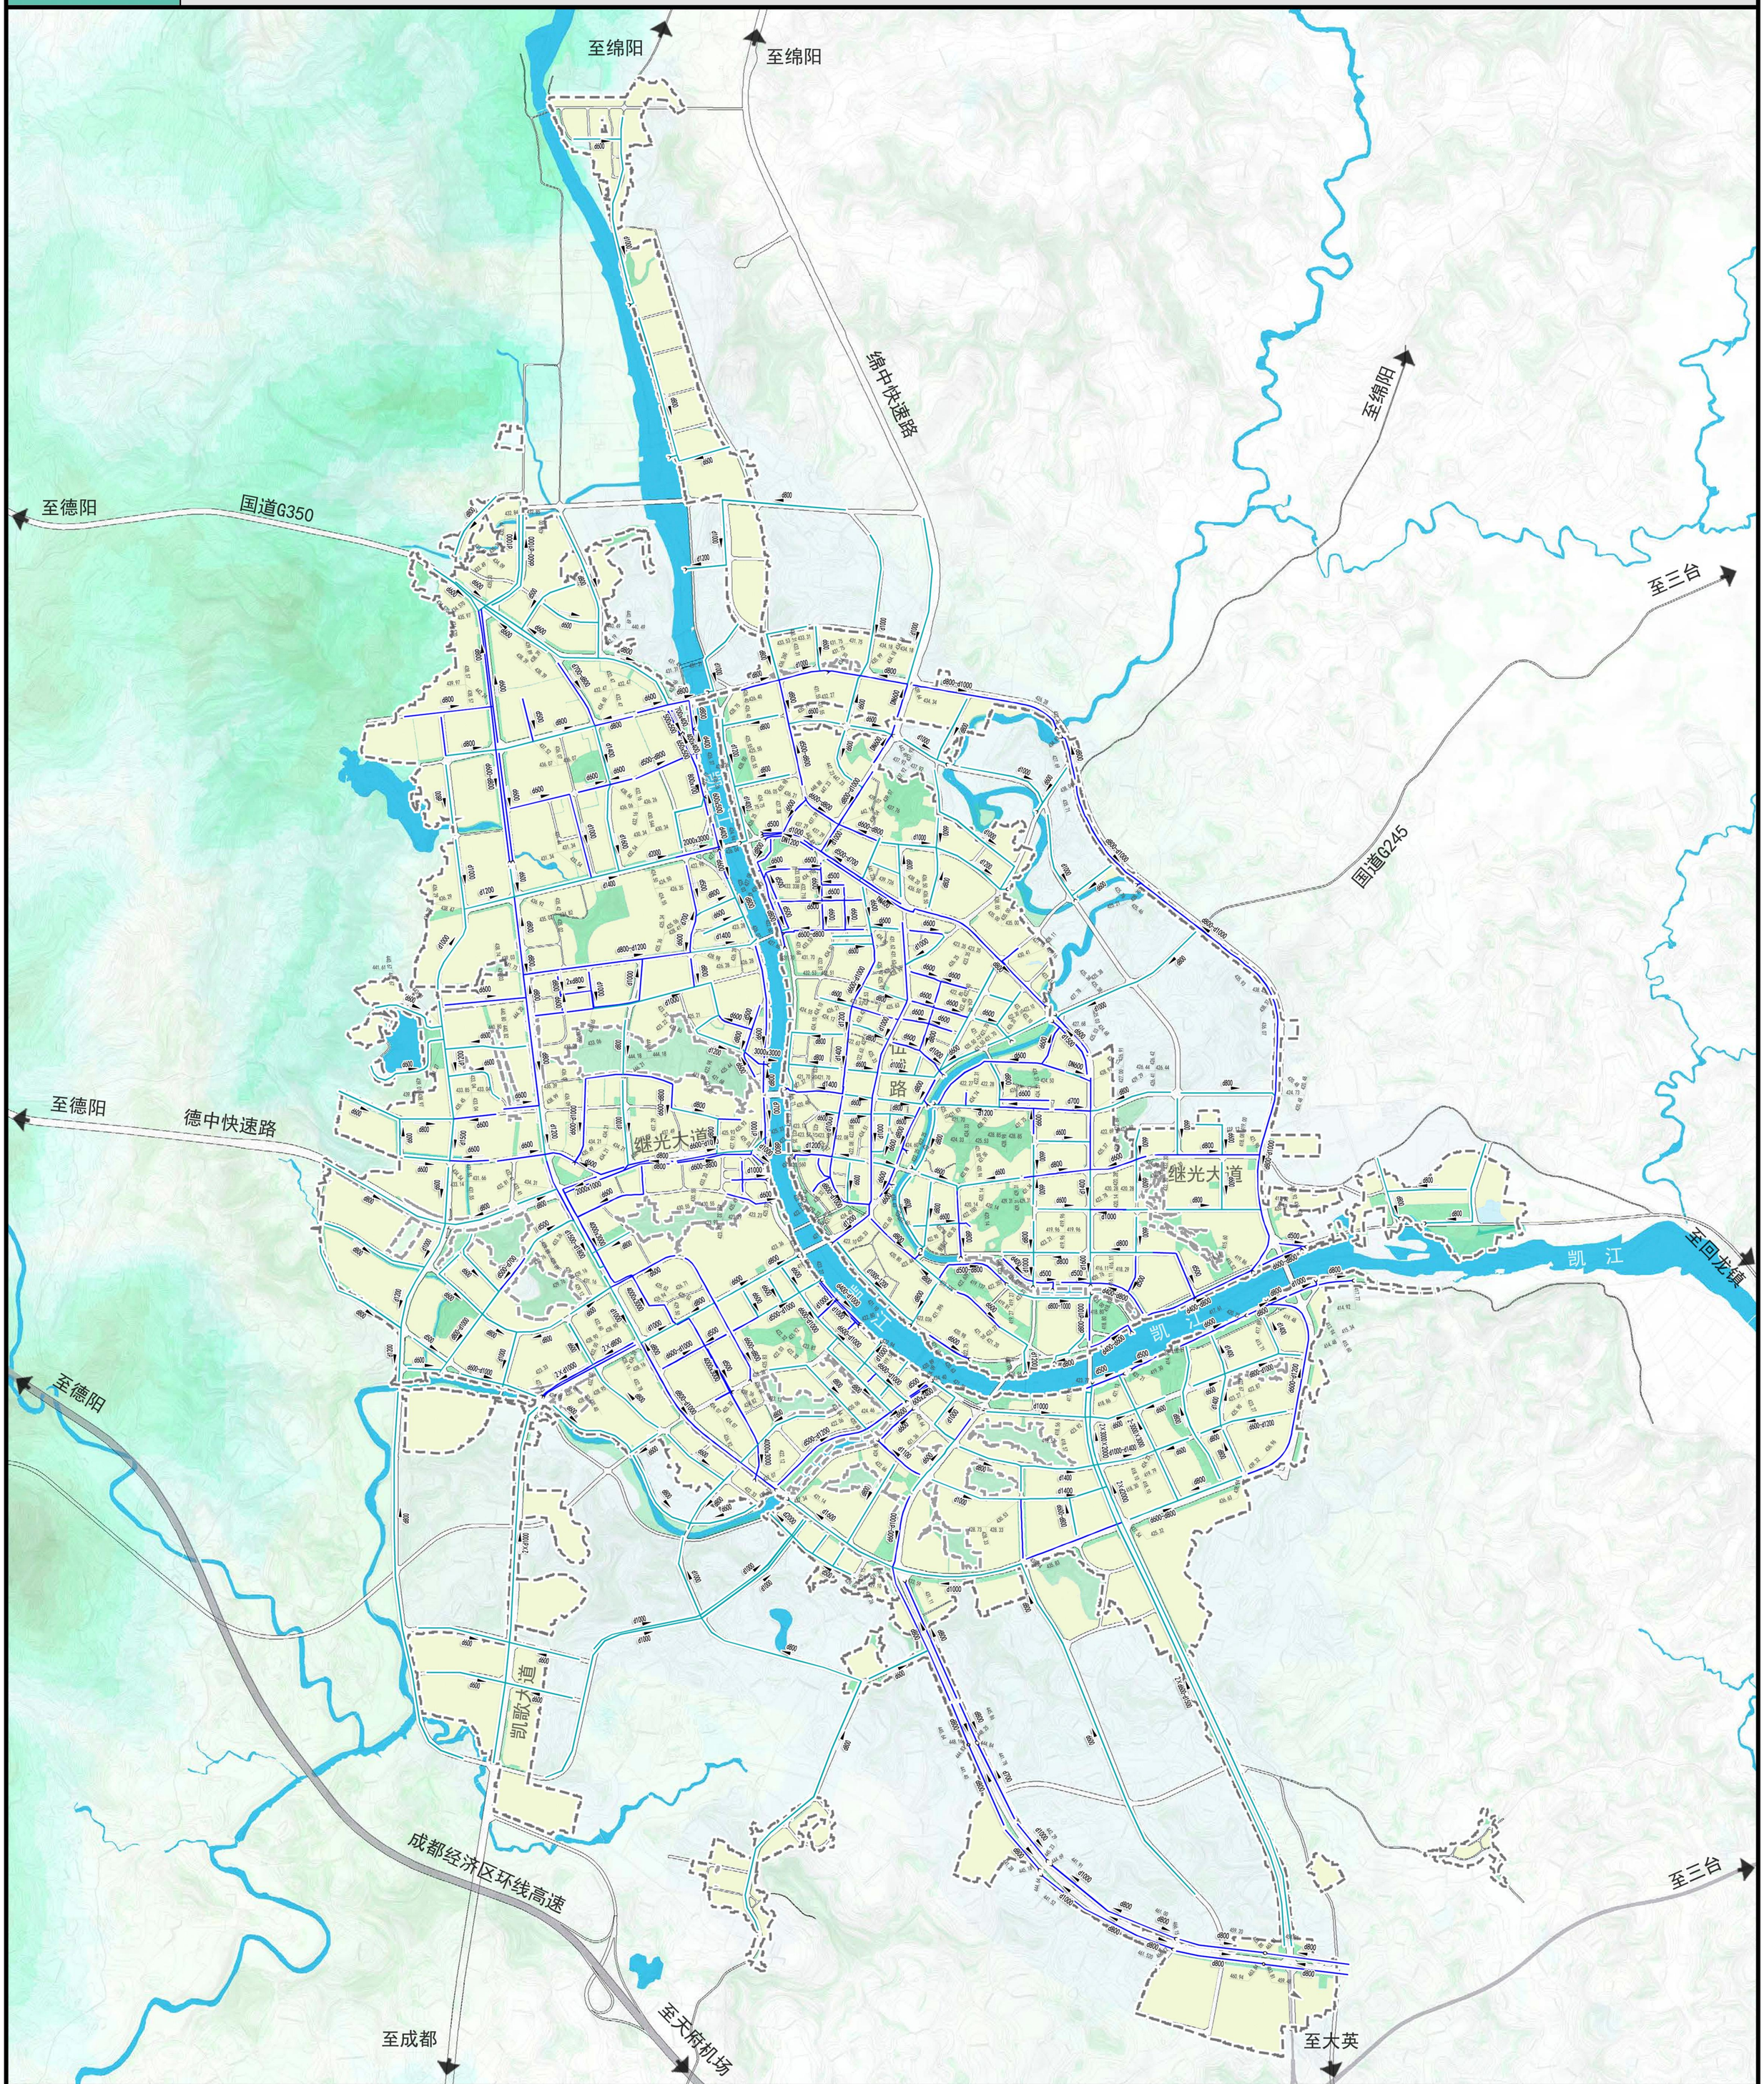

13

中江县县城区排水（雨水）防涝专项规划（2023-2035年）

中心城区（县城）主要雨水调蓄空间规划图

至绵阳
至绵阳
绵中快速路
至绵阳
至德阳
国道G350
至三台
国道G245
至德阳
德中快速路
伍城路
继光大道
继光大道
凯江
凯江
至回龙镇
至德阳
凯歌大道
成都经济区环线高速
至天府机场
至成都
至三台
至大英

七里坝湿地郊野公园

依托龙湾湿地公园进行水系连通，打造大型雨水湿地等雨水调蓄空间，收集调蓄区域雨水。

中江公园

依托中江公园消纳周边雨水径流，打造雨水花园、雨水调蓄池等雨水调蓄设施。

小东河郊野公园

依托小东河郊野公园进行水系连通，打造大型雨水湿地等雨水调蓄空间，收集调蓄区域雨水。

凤凰岛公园

依托凤凰岛公园消纳周边雨水径流，打造雨水花园、雨水调蓄池等雨水调蓄设施。

猫儿嘴公园

建设猫儿嘴海绵公园，打造大型雨水湿地等雨水调蓄空间，收集调蓄区域雨水。

绿谷汽车文化广场

依托绿谷汽车文化广场消纳周边雨水径流，打造雨水花园、雨水调蓄池等雨水调蓄设施。

龙湾湿地公园

依托龙湾湿地公园进行水系连通，打造大型雨水湿地等雨水调蓄空间，收集调蓄区域雨水。

图例

- 城市开发边界
- 河湖水体
- 市政道路
- 公园绿地雨水调蓄空间
- 广场绿地雨水调蓄空间
- 郊野公园雨水调蓄空间

N

0 400 1200 2400M

中江县住房和城乡建设局　四川省城乡建设研究院　2024年12月

14

中江县县城区排水（雨水）防涝专项规划(2023-2035年)

近中期建设规划图

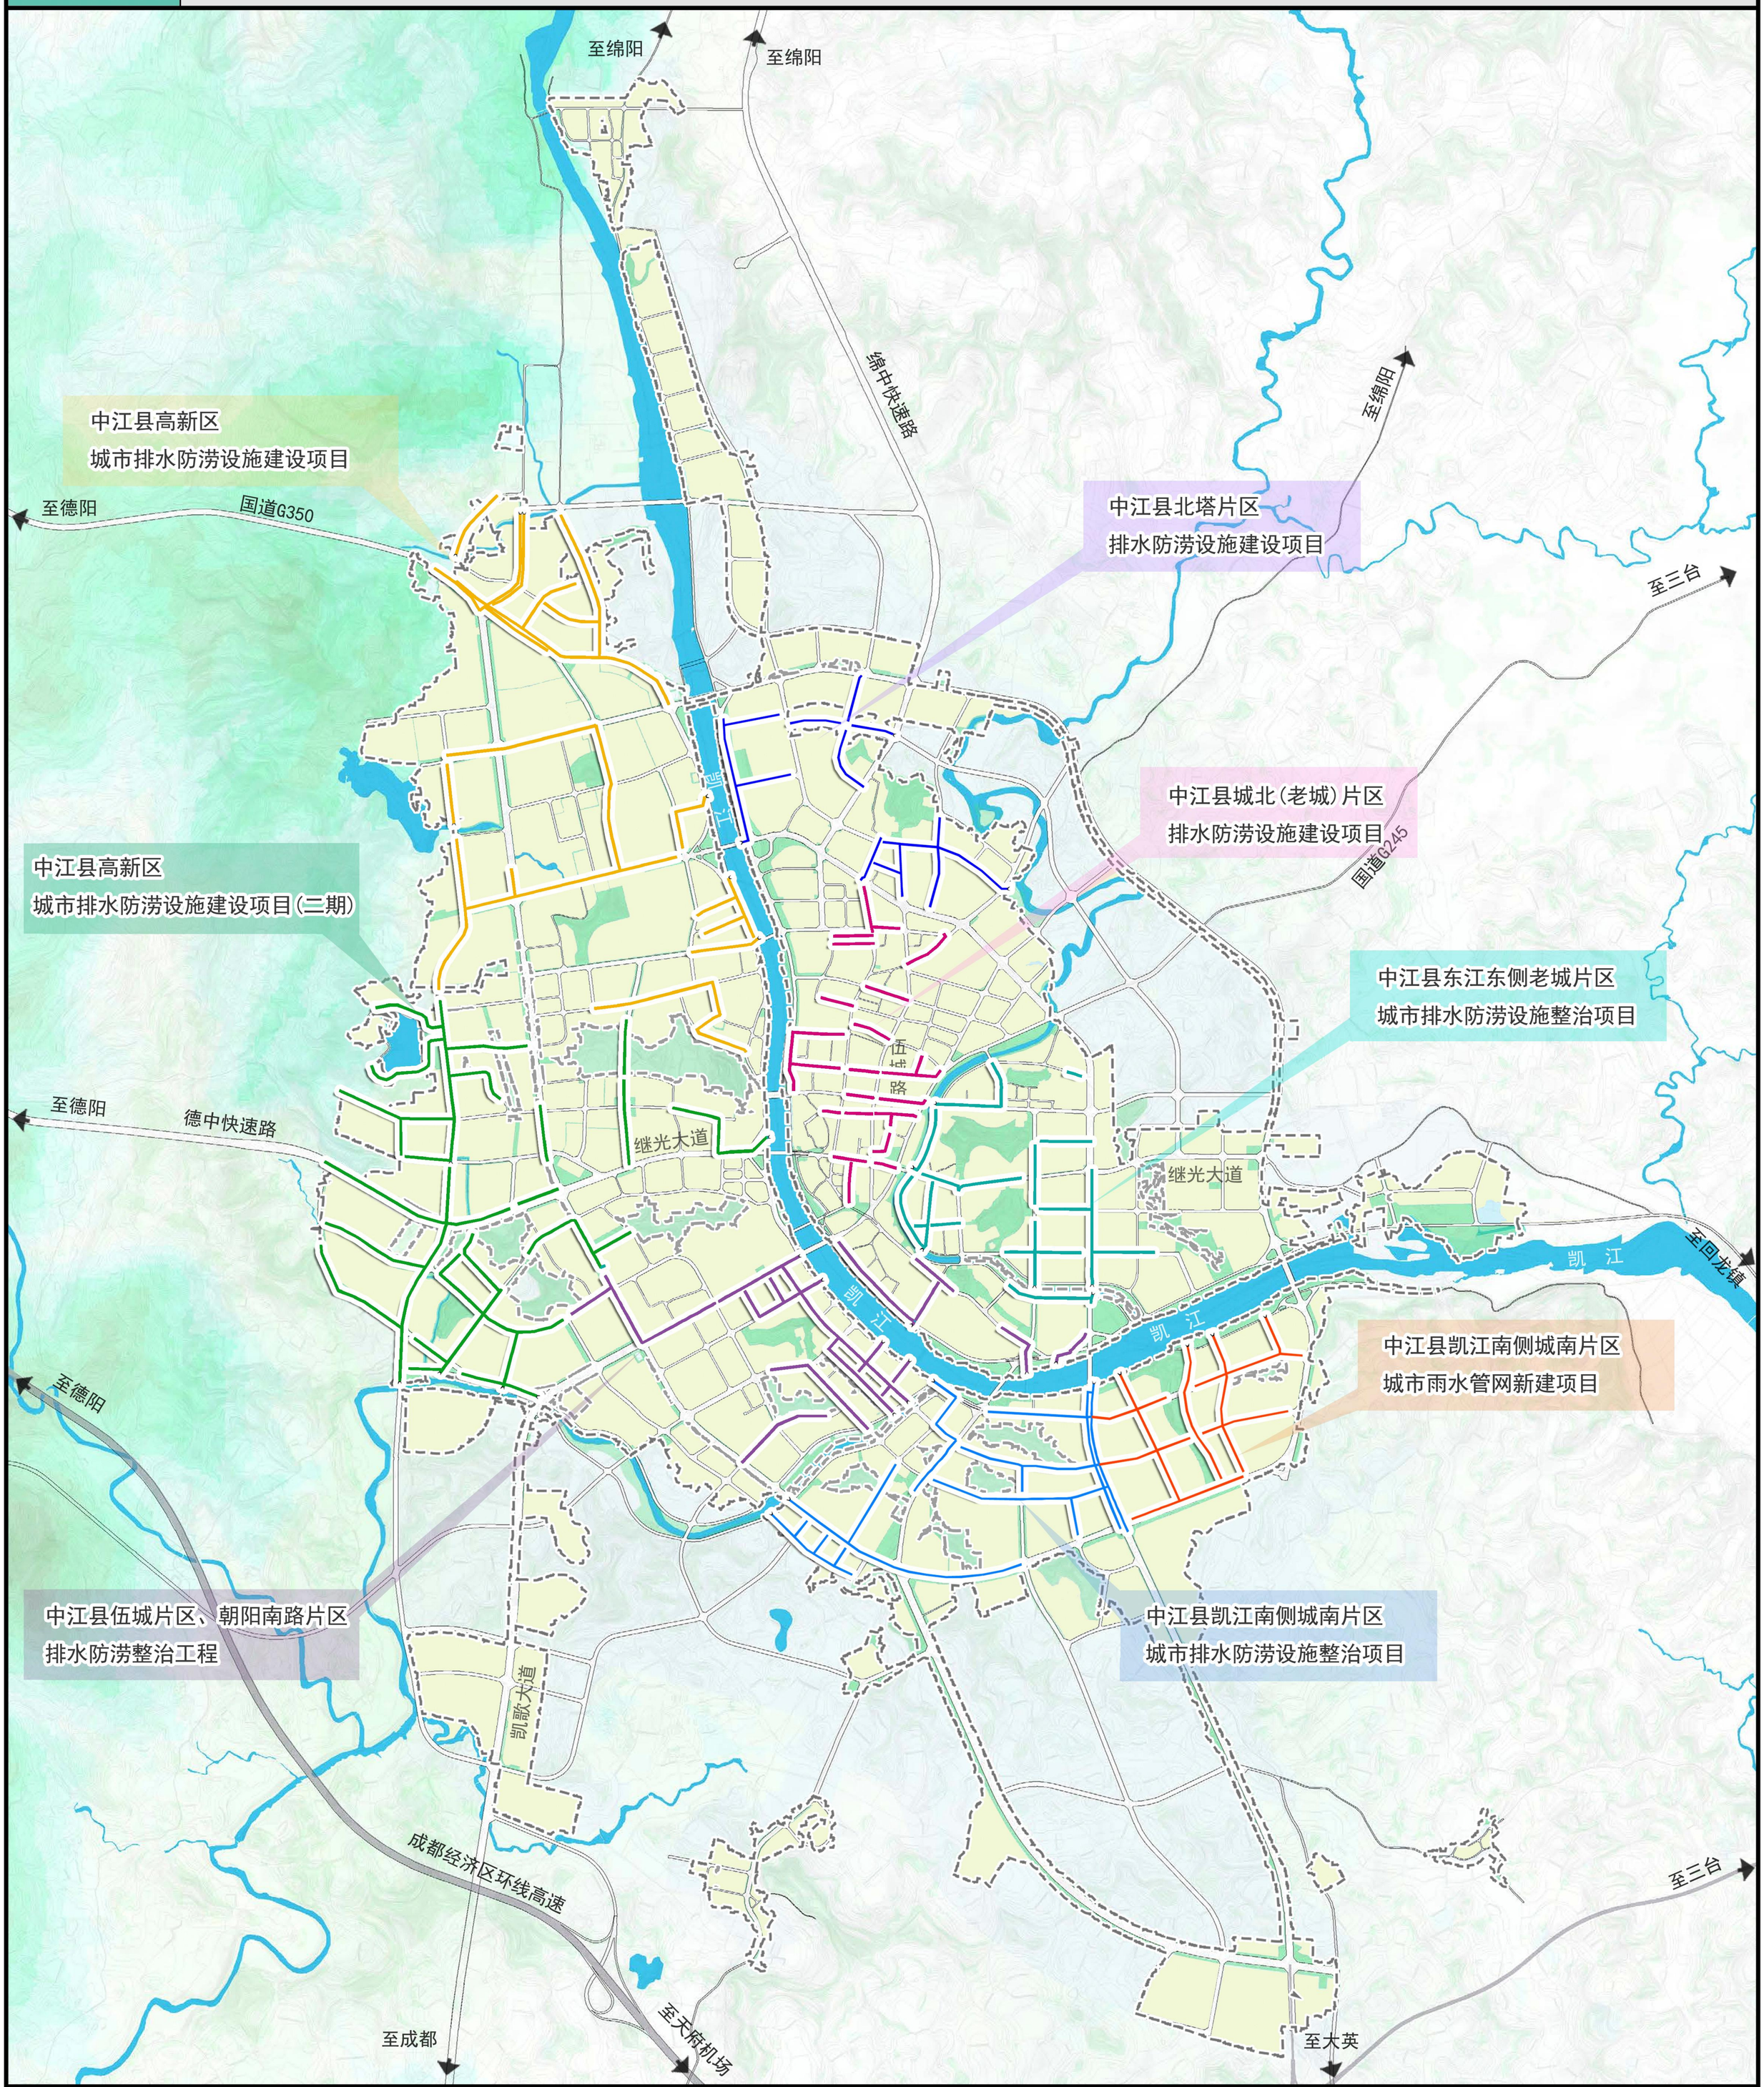

中江县住房和城乡建设局　四川省城乡建设研究院　2024年12月