




地址:成都市成华区成宏路钢铁领域B座1102号
电话:028-86799735
传真:028-86799735
邮编:610000

注册执业章 REGISTERED PRACTICE SIGNET	
姓名 NAME	卢荀
注册印章号 REGISTERED SIGNET NO.	5103758-005
注册证书号 REGISTERED CERTIFICATE NO.	2025510400

建设单位	CLIENT
德阳市凯州环保新材料有限公司	
工程名称	PROJECT
德阳市凯州环保新材料有限公司新建办公楼、实验室及附属库项目	
子项名称	SUB PROJECT
总平	

图 名 TITLE			
设计号 PROJECT NO.			
图 别 DWG TYPE	建方	图 号 DWG TYPE	
版本号 Ver.	A	日 期 DATE	2025.12

DATE	STATE	

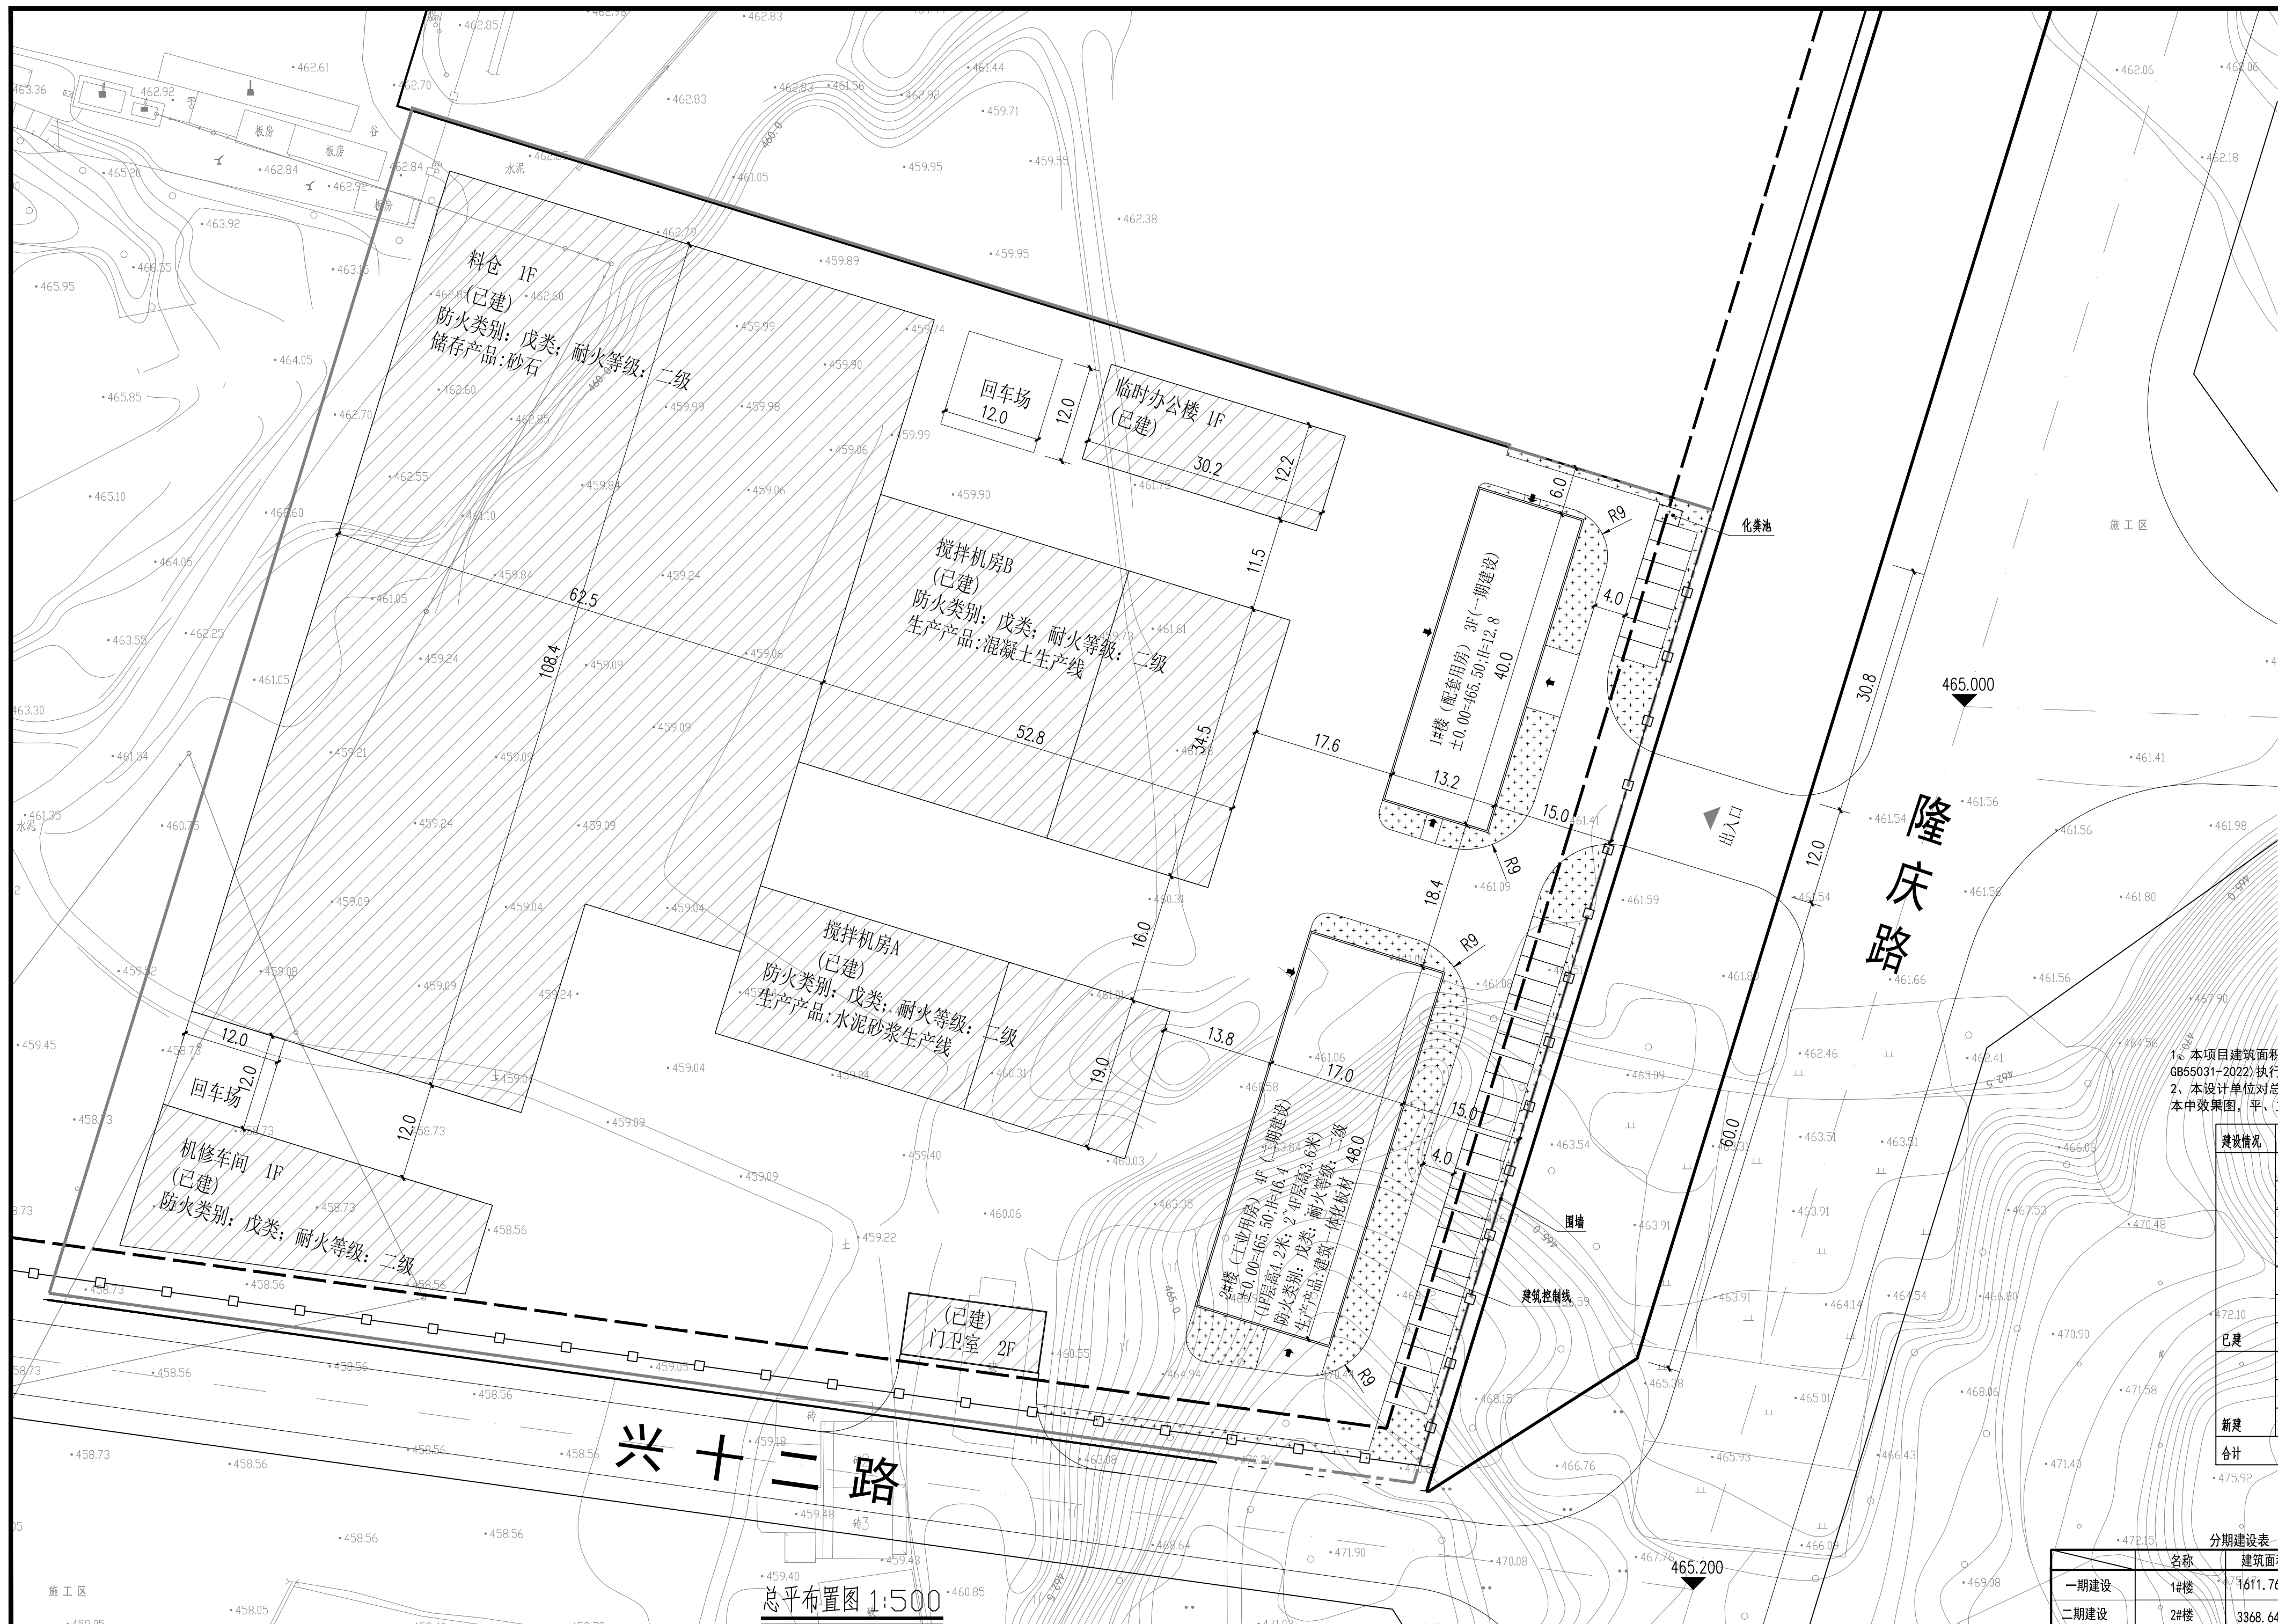







项目建筑面积计算严格按照《建筑工程建筑面积计算规范》(GB/T 50353-2013)和《民用建筑通用规范》GB 55037-2022执行。

设计单位对总平面图实质内容及各项技术经济指标、日照分析结论的真实性、准确性、全面性负责;方案文本、效果图、平、立、剖面图纸,总平面图内容及相关数据一致。

建设情况	子项	占地面积 (m ²)	建筑面积 (m ²)	计容面积 (m ²)	火灾危险性	耐火等级	建筑高度
已建	料仓	6237.00	6237.00	12474.00	戊	二	10.35
	搅拌机房A	1001.00	1001.00	2002.00	戊	二	22.3
	搅拌机房B	1818.48	1818.48	3636.96	戊	二	22.3
	检修车间	630.10	630.10	1260.20	戊	二	
	办公楼	368.44	368.44	368.44		二	4.35
	门卫室	132.54	265.08	265.08		二	8.4
	小计	10187.56	10320.10	20006.68			
	1#楼	530.69	1610.52	1610.52	戊	二	12.8
新建	2#楼	842.16	3368.64	3368.64		二	20.0
	小计	1372.85	4979.16	4979.16		二	20.0
合计		11560.41	15299.26	24985.84			

	建筑面积	占地面积	容积率面积
1	1611.76m ²	530.69m ²	1611.76m ²
2	3368.64m ²	842.16m ²	3368.64m ²

	用地红线		场地内道路
	新建建筑		出入口
	机动车停车位		绿地