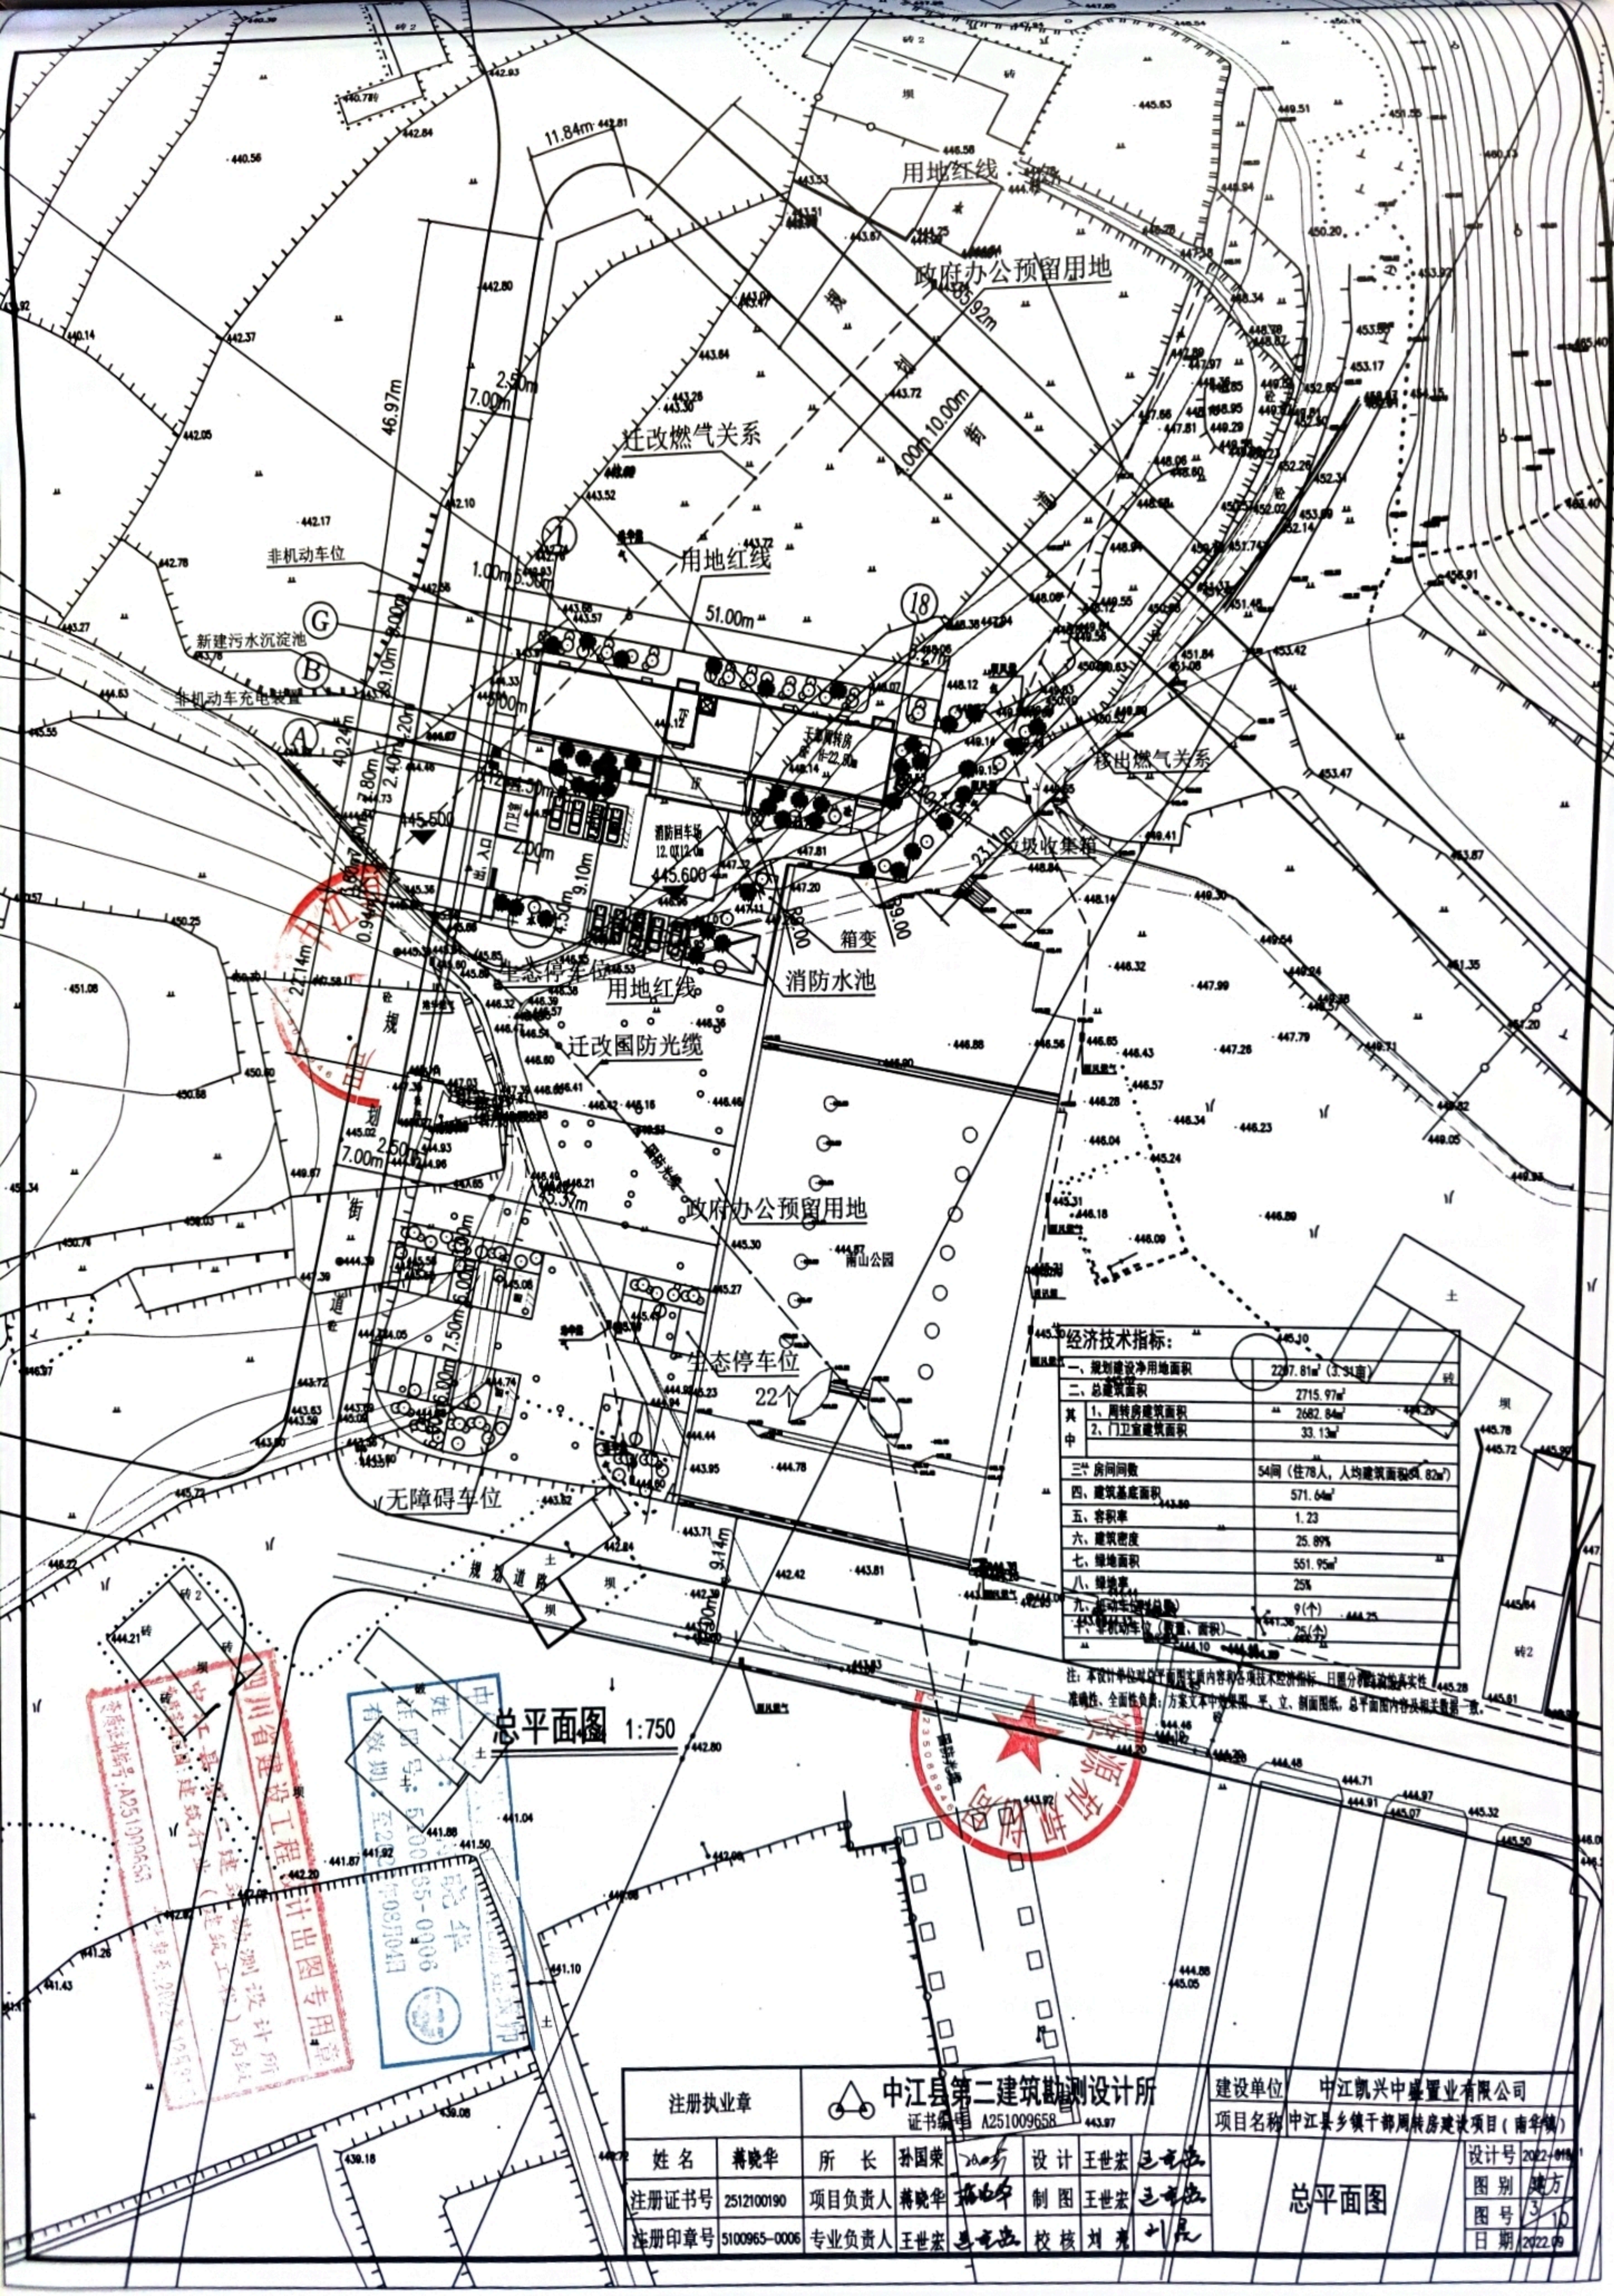
用地红线
政府办公预留用地
迁改燃气关系
非机动车位
新建污水沉淀池
非机动车充电装置
移出燃气关系
垃圾收集箱
箱变
消防水池
生态停车位
迁改国防光缆
南山公园
22个
无障碍车位
规划道路
总平面图 1:750
经济技术指标：
一、规划建设净用地面积 2287.81㎡（3.34亩）
二、总建筑面积 2715.97㎡
其中 1、周转房建筑面积 2682.84㎡
2、门卫室建筑面积 33.13㎡
三、房间间数 54间（住78人，人均建筑面积34.82㎡）
四、建筑基底面积 571.64㎡
五、容积率 1.23
六、建筑密度 25.89%
七、绿地面积 551.95㎡
八、绿地率 25%
九、机动车位（数量） 9(个)
十、非机动车位（数量、面积） 25(个)
注：本设计单位对总平面图实质内容和各项技术经济指标、日照分析的合法性、真实性、准确性、全面性负责；方案文本中的效果图、平、立、剖面图纸，总平面图内容及相关数据一致。
注册执业章
中江县第二建筑勘测设计所
证书编号 A251009658
姓名 蒋晓华
所长 孙国荣
设计 王世宏
注册证书号 2512100190
项目负责人 蒋晓华
制图 王世宏
注册印章号 5100965-0006
专业负责人 王世宏
校核 刘亮
建设单位 中江凯兴中盛置业有限公司
项目名称 中江县乡镇干部周转房建设项目（南华镇）
总平面图
设计号 2022-018
图别 建方
图号 3/10
日期 2022.09