


# 原方案总图

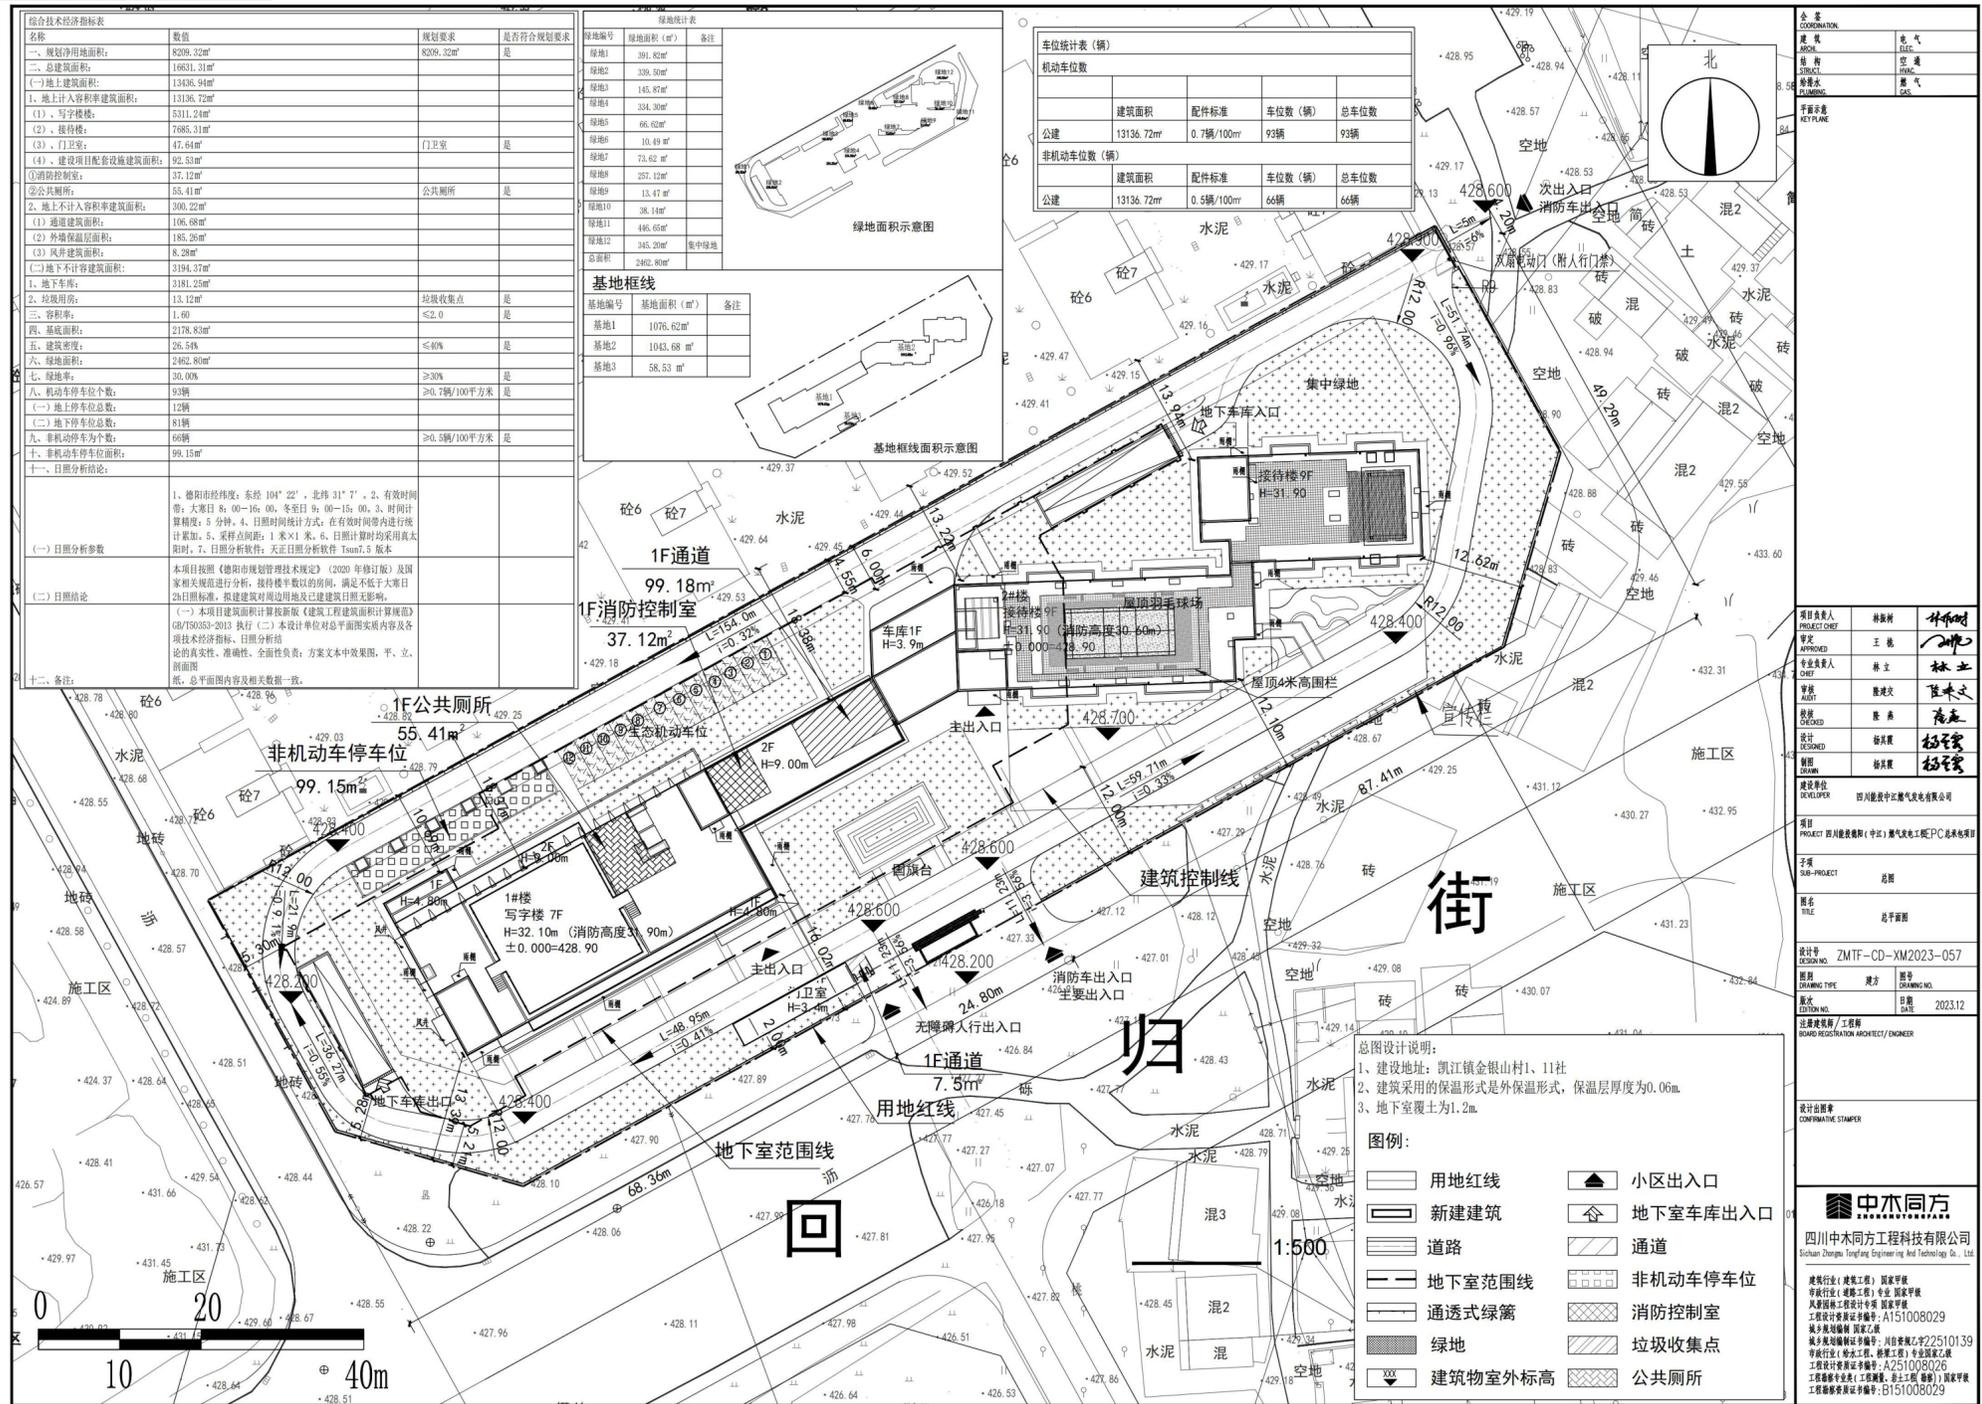

# 调整方案总图

