


修改内容:
1. 因园林景观优化, 1#A座单元入口标高调整。
2. 因地下室补充车位, 9#、10#楼之间下沉庭院取消。
3. 因车位调整, 地下室轮廓线调整, 总图指标表调整。

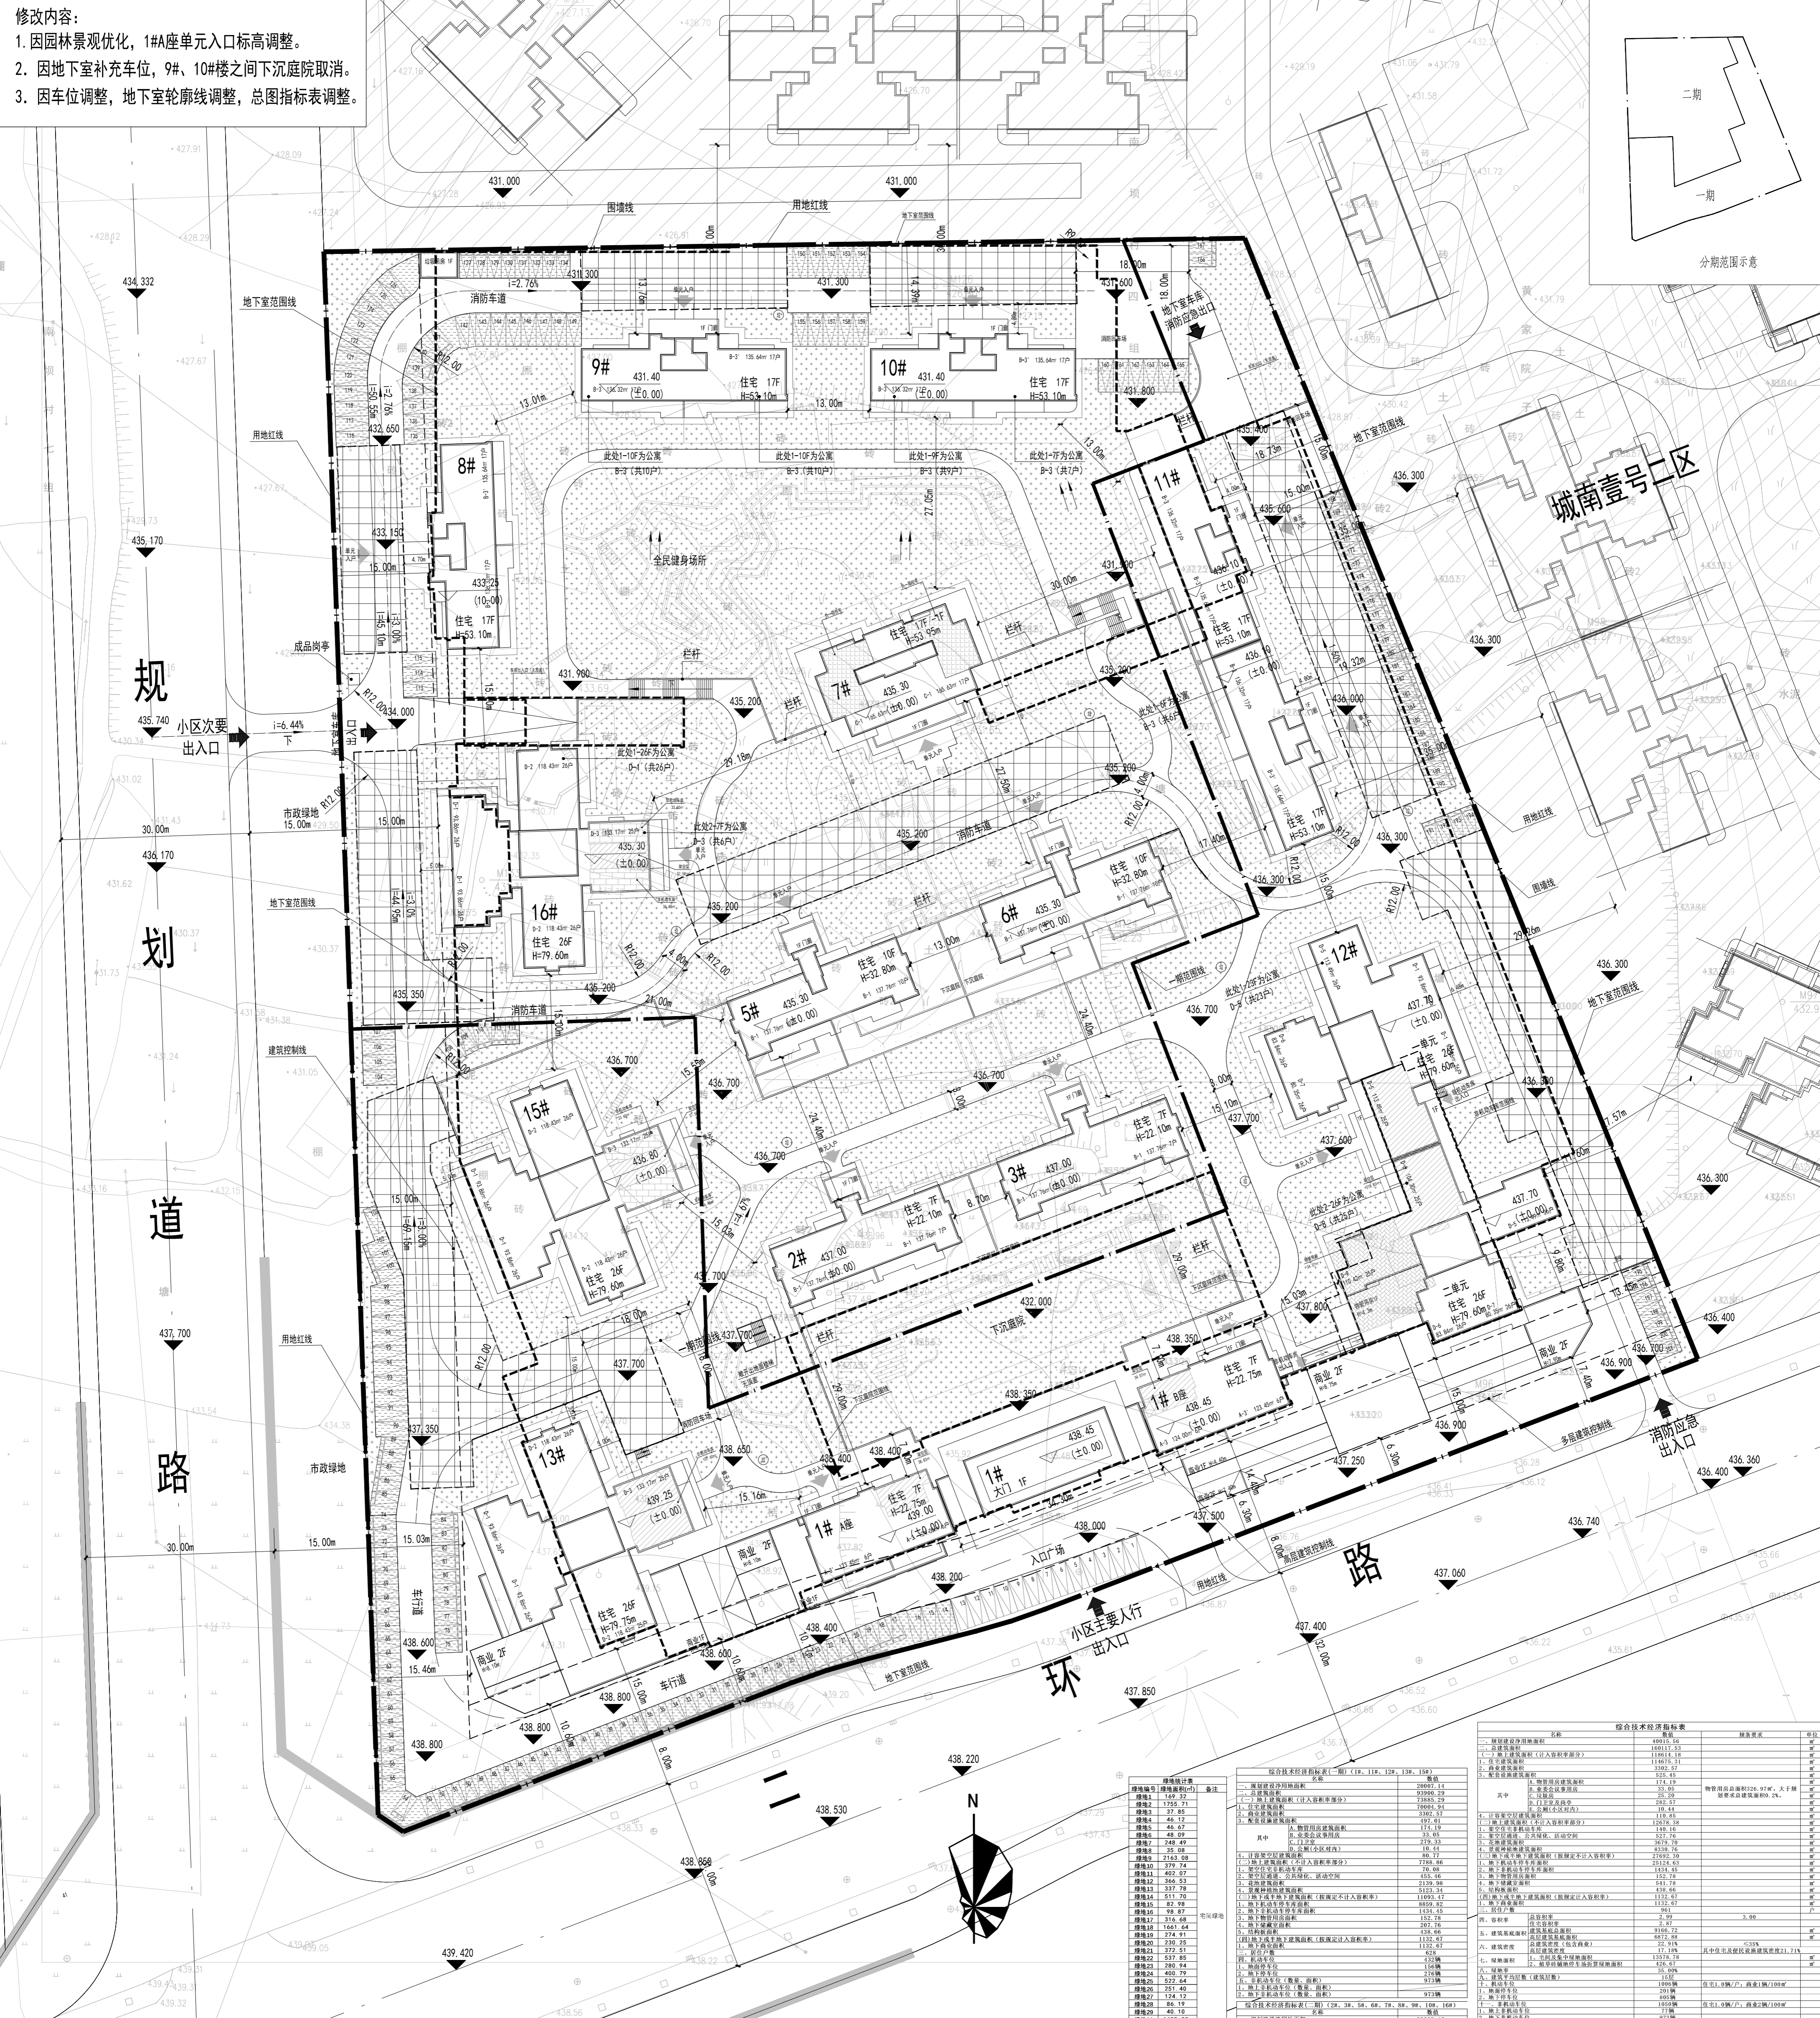

总平面图 1:1000

本项目室外广场、景观等均在二次设计中进行深化设计。
本项目二期同步建设, 同步交付; 分期线上所有建筑归属一期。
地面停车位中1-44车位编号为商业停车位。
地面停车位中45-201车位编号为住宅停车位。
地面停车位中95-195车位编号为充电停车位, 共计101辆。

主要图例

新建建筑物	道路
保留建筑物	围墙







