


# 南华大道延伸线平面图

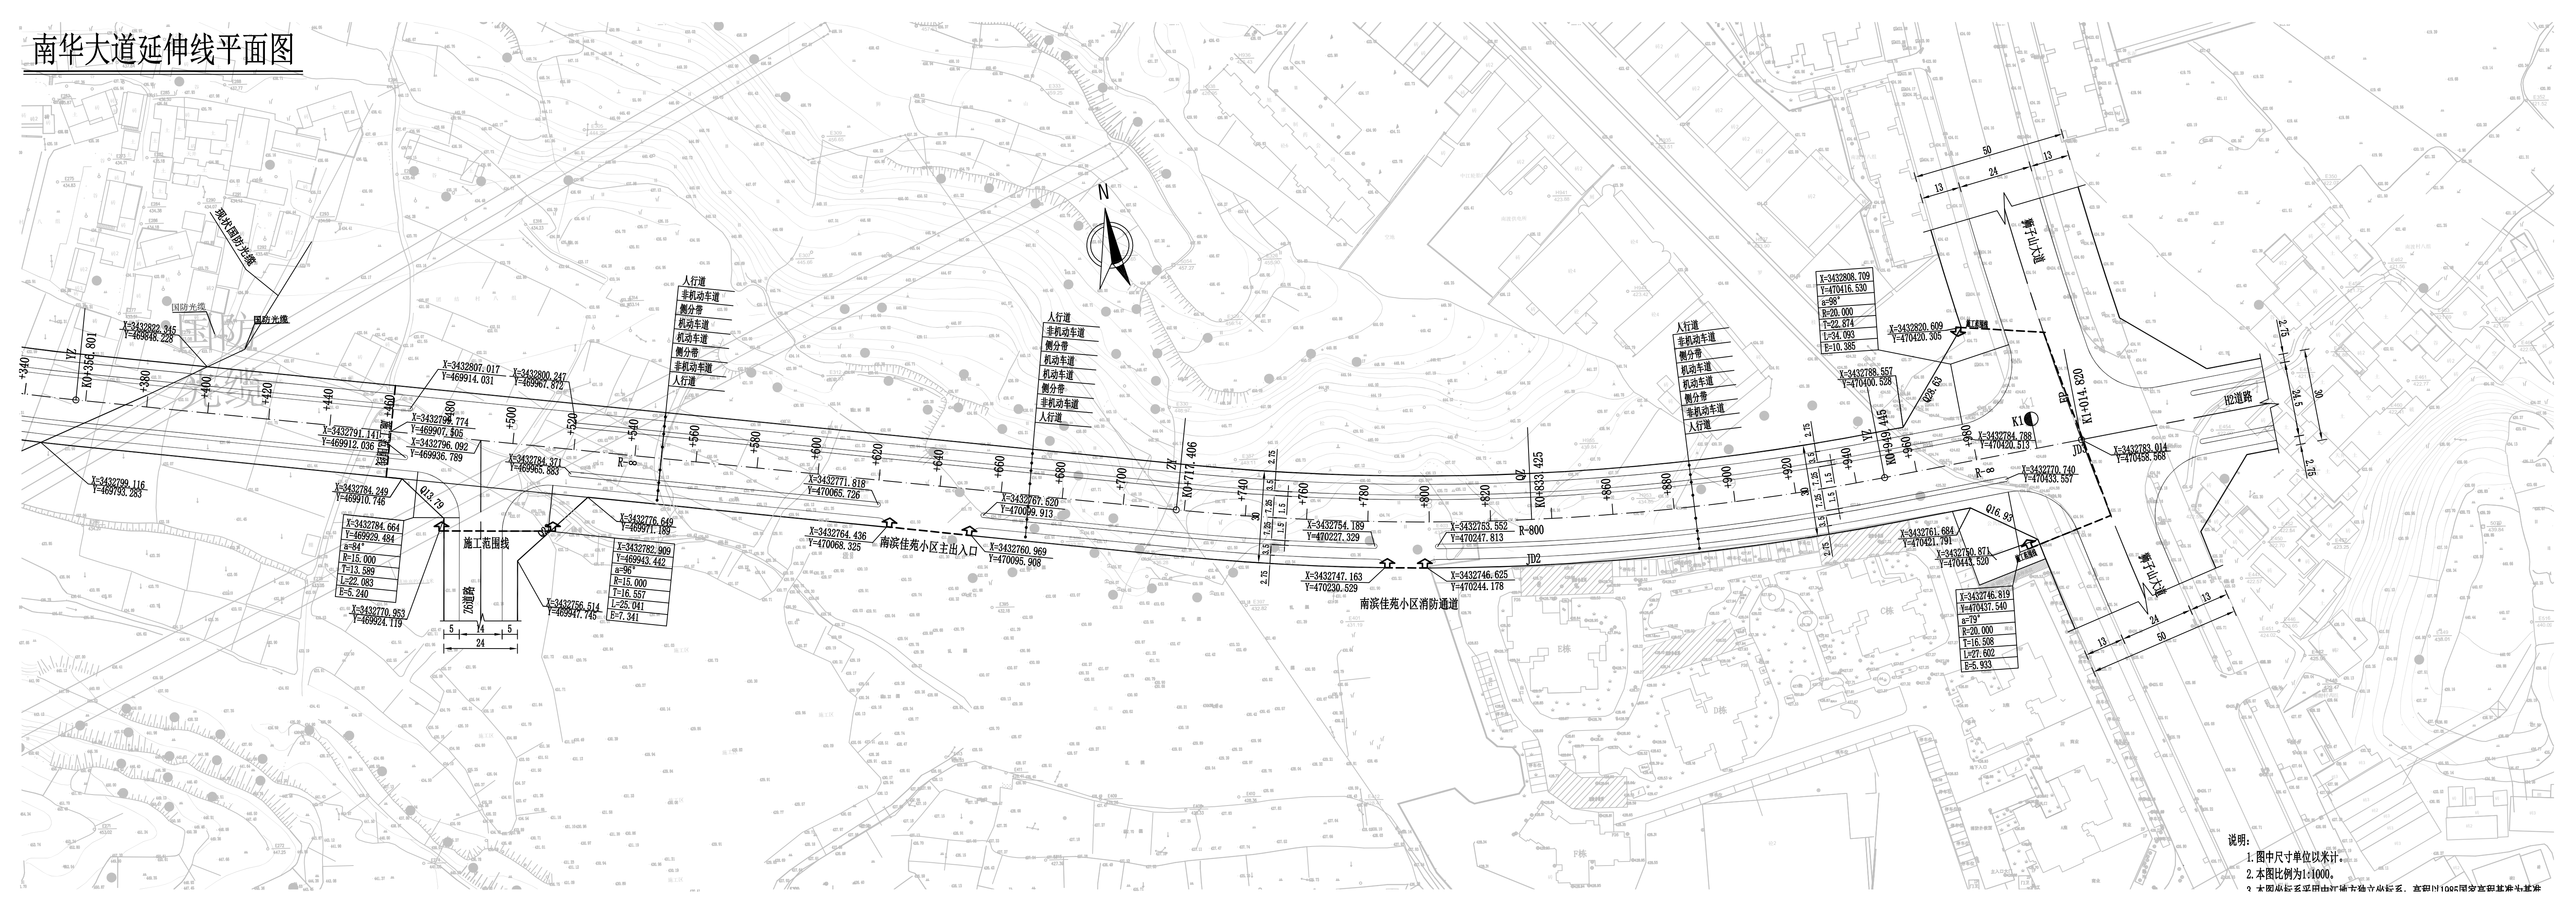

人行道  
非机动车道  
侧分带  
机动车道  
机动车道  
侧分带  
非机动车道  
人行道

人行道  
非机动车道  
侧分带  
机动车道  
机动车道  
侧分带  
非机动车道  
人行道

人行道  
非机动车道  
侧分带  
机动车道  
机动车道  
侧分带  
非机动车道  
人行道

X=3432784.664  
Y=469929.484  
a=84°  
R=15.000  
L=13.589  
T=22.083  
E=5.240

X=3432776.649  
Y=469971.189  
a=96°  
R=15.000  
L=16.557  
T=25.041  
E=7.341

X=3432808.709  
Y=470416.530  
a=98°  
R=20.000  
L=22.874  
T=34.093  
E=10.385

X=3432746.819  
Y=470437.540  
a=79°  
R=20.000  
L=16.508  
T=27.602  
E=5.933

说明:  
1. 图中尺寸单位以米计;  
2. 本图比例为1:1000;  
3. 本图从坐标系采用由广州市规划局提供, 高程以100米国家高程基准为基准

